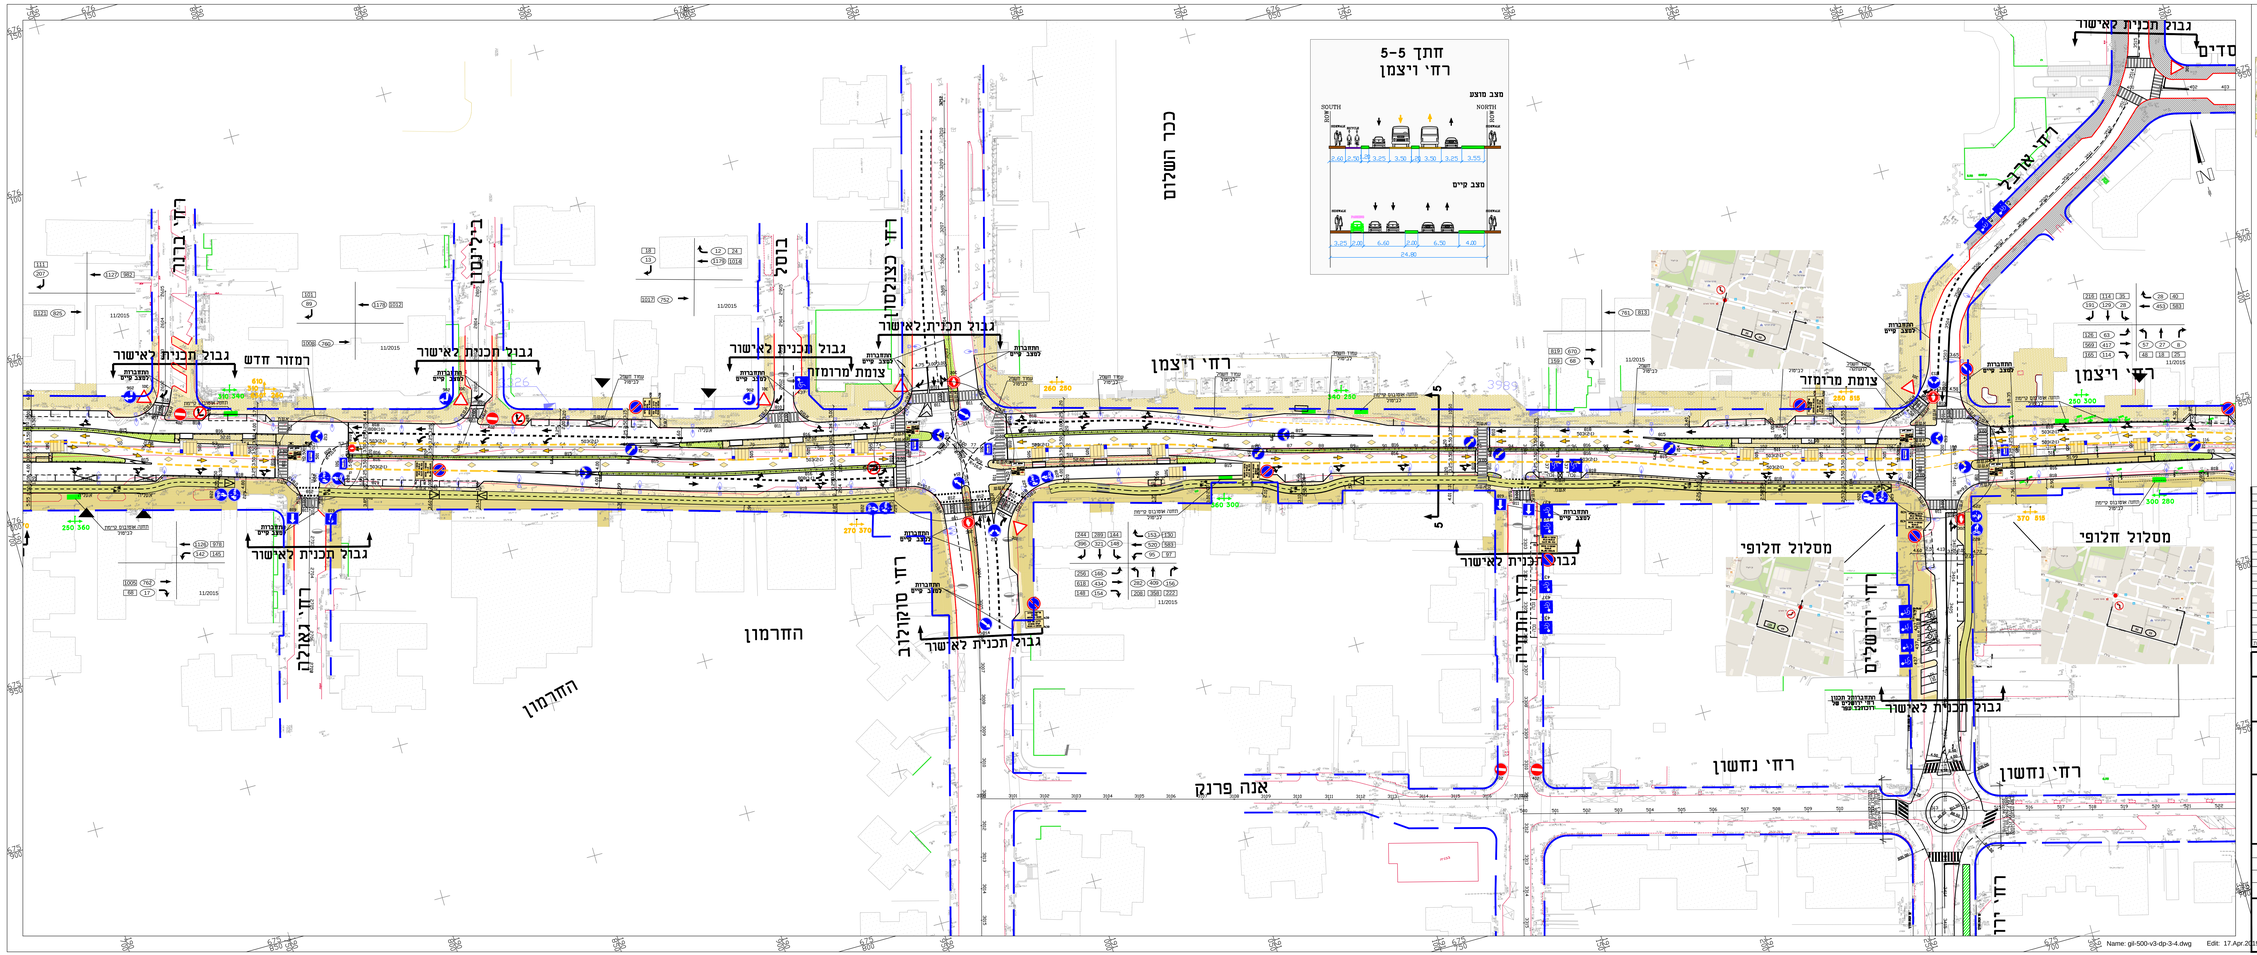

תרשים סביבה

מקרא:

- אבן שפה קיימת
- אבן שפה מתוכננת
- נו זכות הדרך
- שביל אופנים מתוכנן
- שביל אופנים קיים
- 110 נפח תכנון בשעת שיא בוקר
- 120 נפח תכנון בשעת שיא ערב
- תחנת אוטובוס קיימת
- תחנת אוטובוס מתוכננת
- 320 270 מרחקים בין תחנות מתוכננות
- 250 360 מרחקים בין תחנות קיימות

15.4.19	עדכון לפי הערות עיריית כפ"ס-מ.ג.מ	
31.3.19	עדכון לפי הערות מתכננים	
31.1.19	עדכון רוט פיתוח	
8.11.18	עדכון לפי הערות מלכ"ר אילנות	
7.10.18	עדכון לפי הערות עיריית כ"ס-מ.ג.מ	
18.8.18	עדכון לפי הערות ועדת מוצרית	
6.12.17	עדכון לפי הערות ועדת מוצרית	
26.09.17	עדכון לפי הערות עיריית כ"ס-מ.ג.מ	
7.08.17	השלמת תכנון - עדכון רוט פיתוח	
27.7.17	הוספת מדרגות, עדכון רוט פיתוח	
20.03.17	עדכון רוט פיתוח	
22.02.17	הוספת אוטובוס	
27.12.16	הוסף מרחקים בין תחנות. התוכנן מסומן בטיוטא עד 5.4 מ'	
	בוריאן תאר בינים מל עמדת הקמפוס אל כל	
17.08.16	בוצאם עם תכנון בית הספר הרשמי עפר	
14.08.16	עדכון לפי הערות משרד התחבורה ועיריית כפר סבא	
06.07.16	הוסף האי מל מדרגה	
15.06.16	עדכון נאמנים"ה בוצאם עם עמדי תעמל והרחבת מפרדה בין שביל	
	אופנים ומקומה על ג.ק מ'	
26.04.16	הוספת נפח תנועה וחיצי מסלול	
תאריך	שינוי	חתימה

נתיבי איילון

PROJECT שם הפרויקט
כפר סבא
העדפה לתחבורה ציבורית

PLAN שם התכנית
רחי ויצמן
קטע בין רחי נאולה - רחי ירושלים
הסדרי תנועה
תכנון סופי

מידות הציר	קנה מידה	תכנון מס'	
1560x600	1:500		
מהדורה	תאריך	מס' התכנית	ביטוי עבור
	29.12.15	6078/16-04-205	

נתן תעסה לנסיה - אן.טי.אי בע"מ
נ.ת.ן תכנון - יזמות ש.ל.ר
מרחוב ל.מ.ר. 38 הרצליה 46120 טל' 09-9500000 פקס' 09-9500001
NTA@NTA.co.il www.nta.co.il

Name: gil-500-v3-dp-3-4.dwg Edit: 17.Apr.2019