

תחום סביבה

- מקרא :
- סו זכות דרך
 - גבול שיפוט
 - נחצ
 - תחום אמצעים
 - תחום ריצוף
 - תחום שביל אופניים מתוכנן
 - תחום שביל אופניים קיים
 - תחום נופי
 - 110 נפח תנועה בשעת שיא בוקר
 - 120 נפח תנועה בשעת שיא ערב
 - תחנת אוטובוס קיימת
 - תחנת אוטובוס מתוכננת
 - תמרון תחנת אוטובוס

24.06.19	05	עודד לוי (הנדסה)
25.03.19	04	עודד לוי (הנדסה)
25.02.19	03	עודד לוי (הנדסה)
19.02.19	02	עודד לוי (הנדסה)
04.02.19	01	עודד לוי (הנדסה)


לבצוע
 למכרז
 לעיון

נתיבי איילון
 תחנת אוטובוסים
 תחנת רכבת





PROJECT: **כפר סבא**
העדפה לתחבורה ציבורית
 PLAN: **כביש מסי 402**
הסדרית תנועה
תכנון ראשוני

רוחב תעלה: 1560x600
 קנה מידה: 1:500
 מספר תוכנית: 2929-001-2
 תאריך: 04.12.18

מערכות תנועה ותחבורה בע"מ

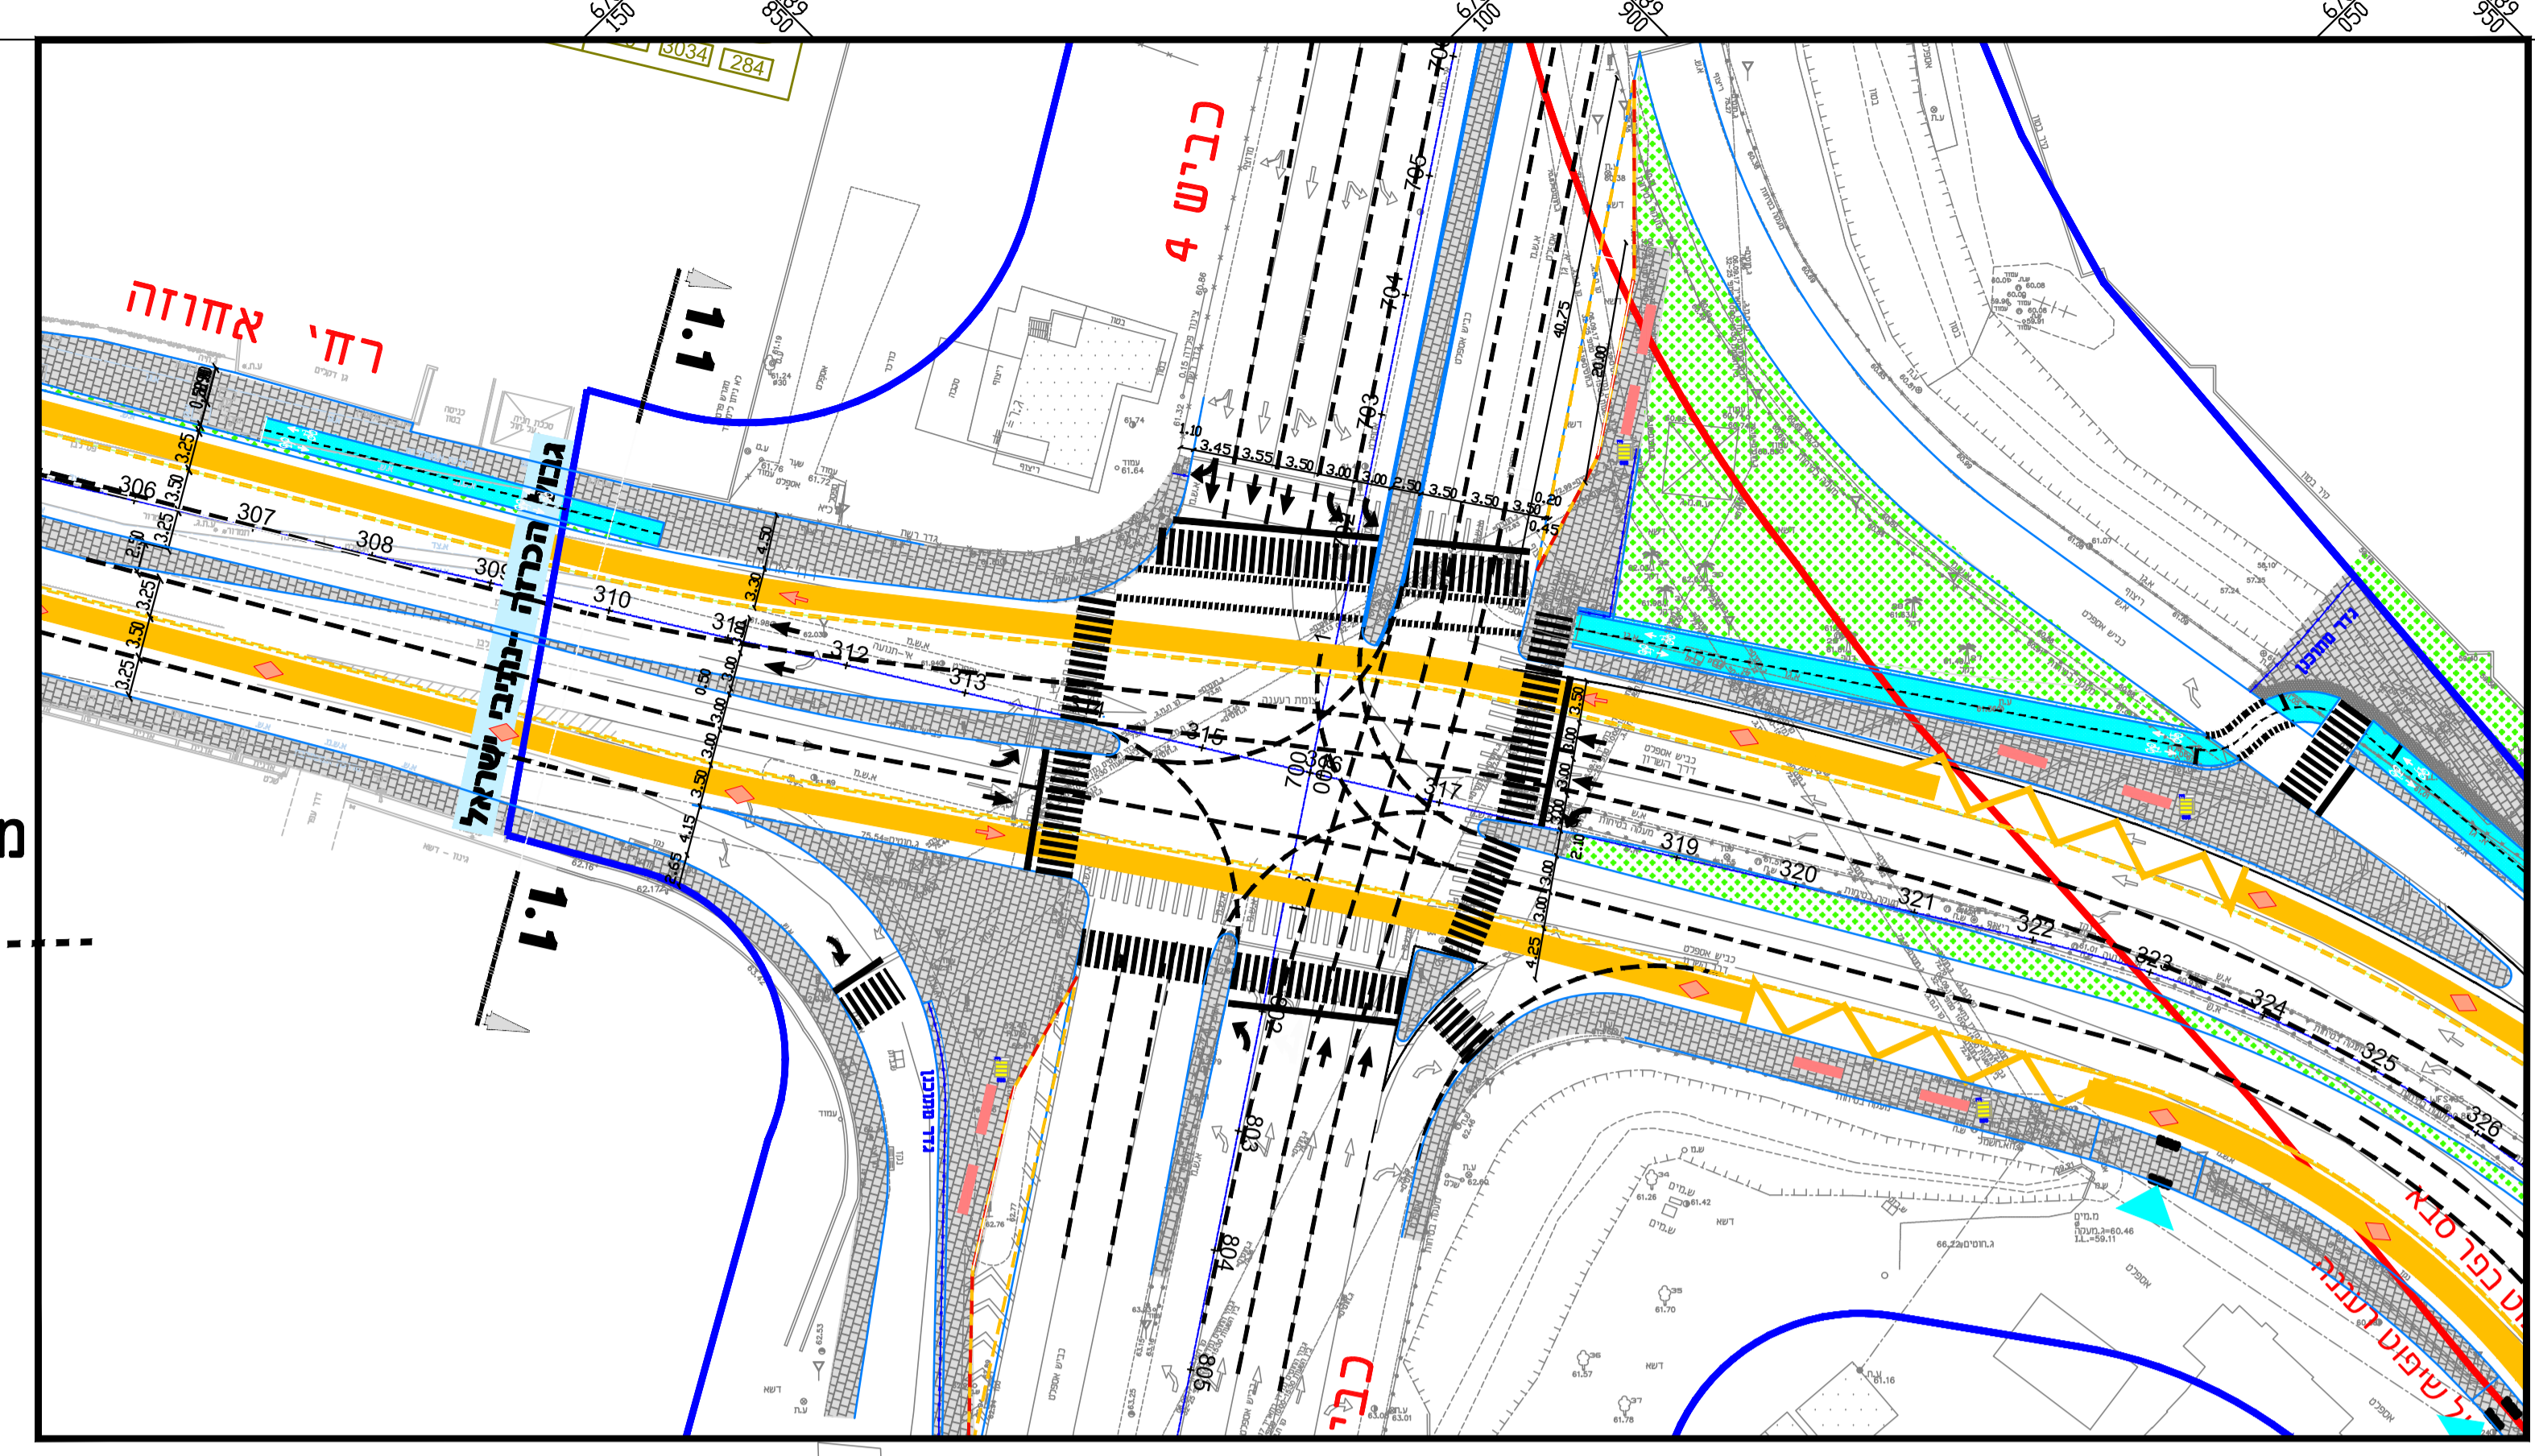

צמת רעננה
מצב סופי-חיבור לנתצ רעננה אחוזה

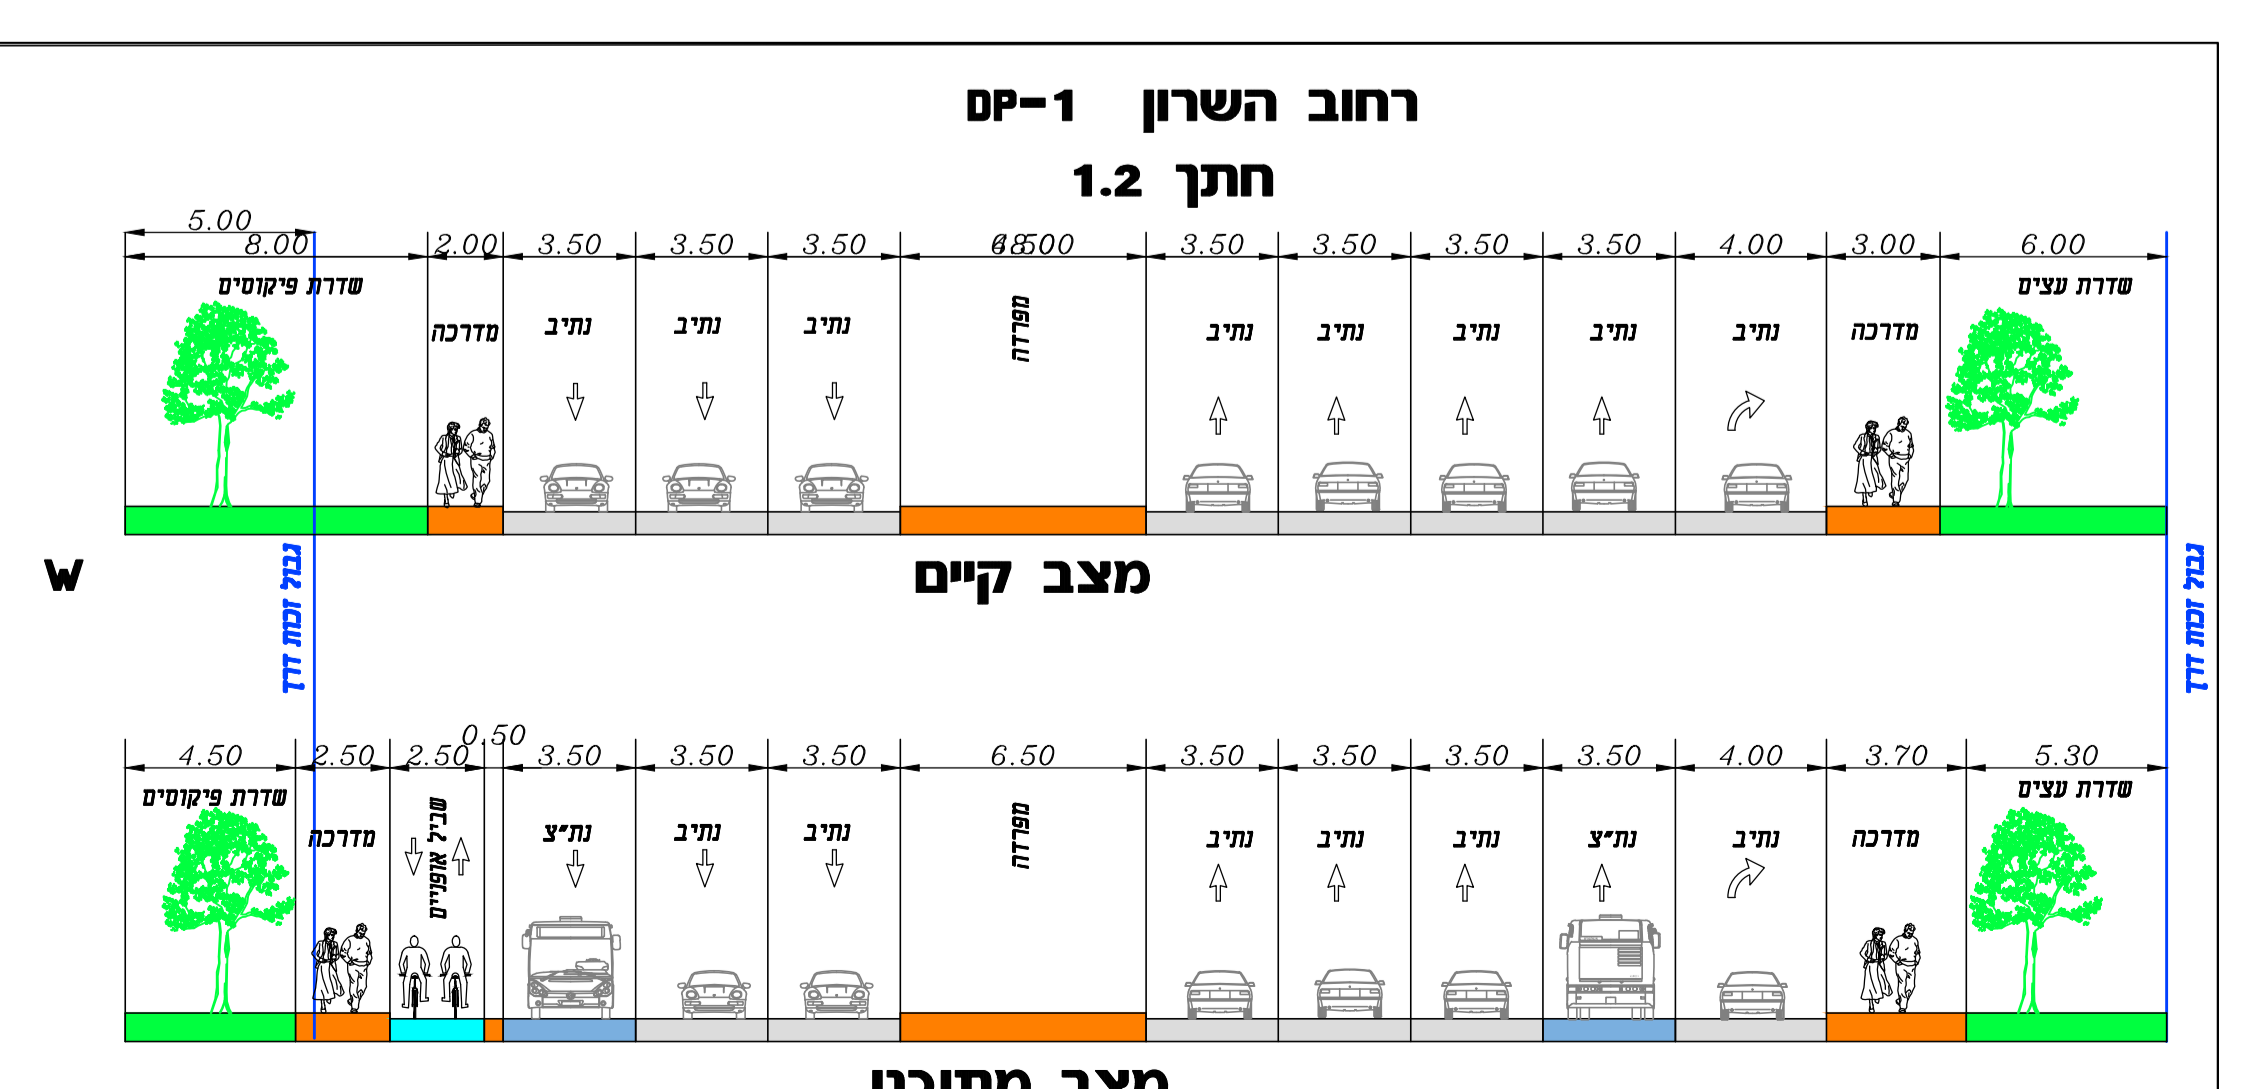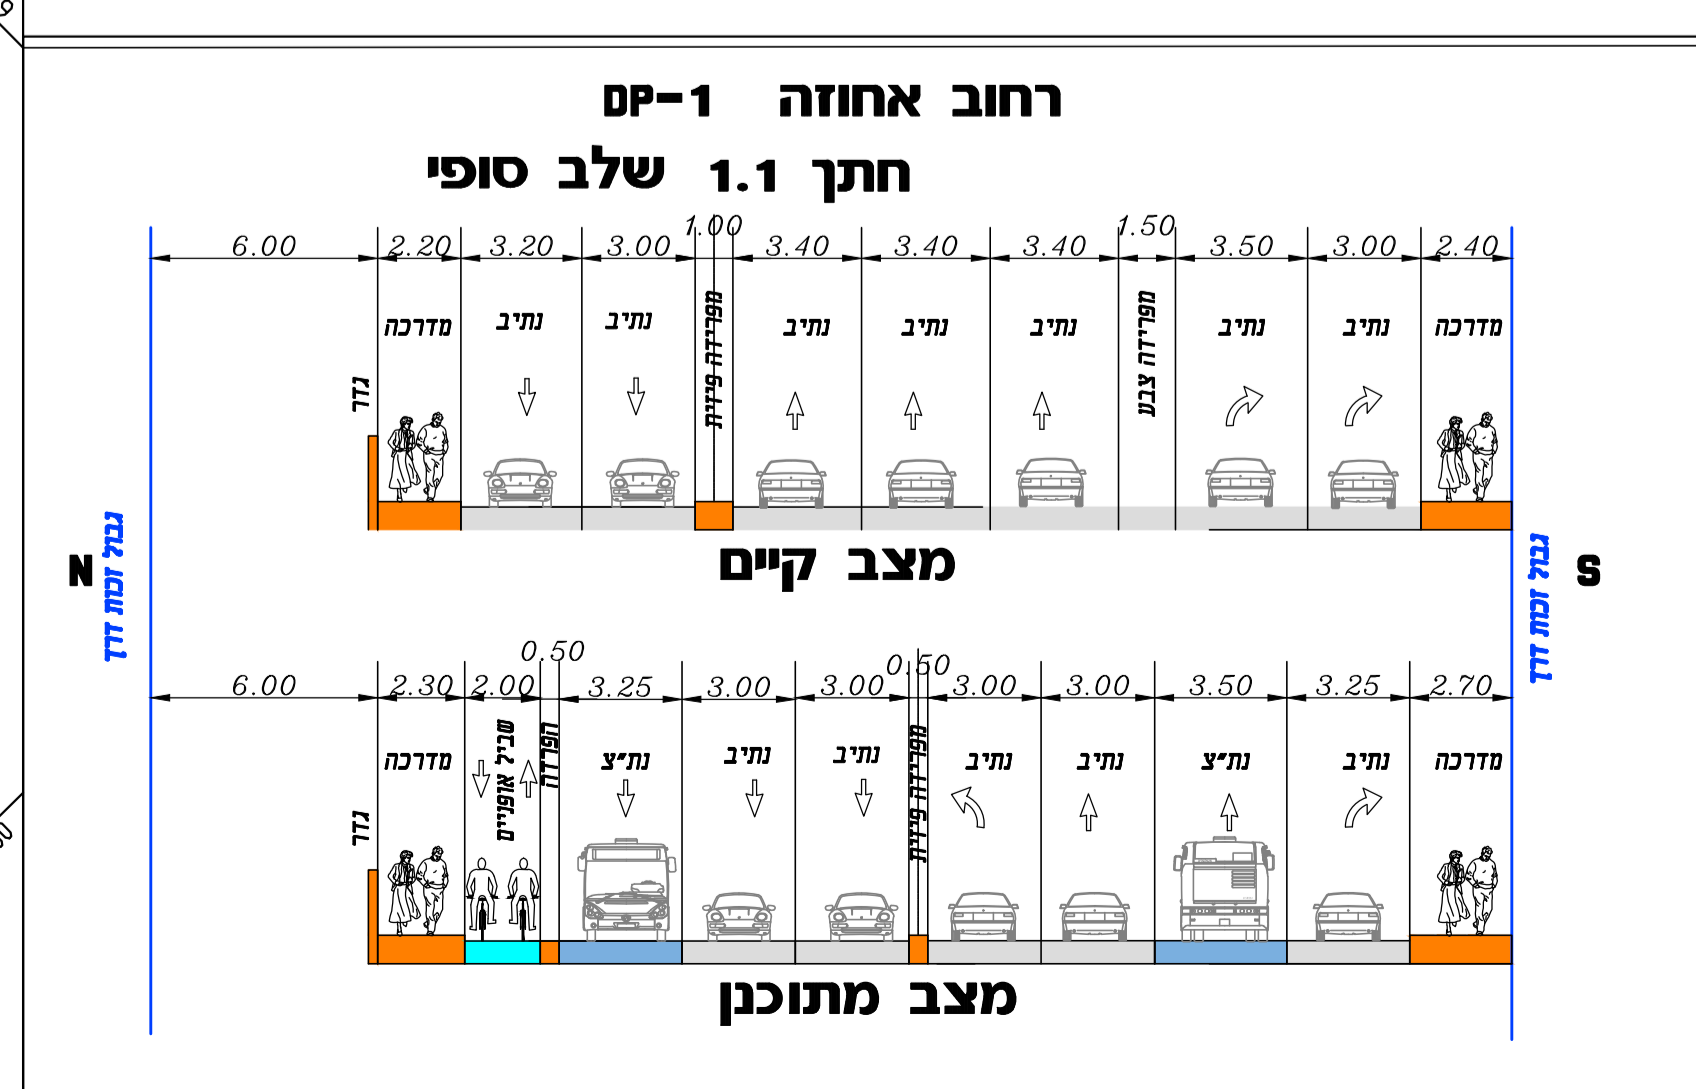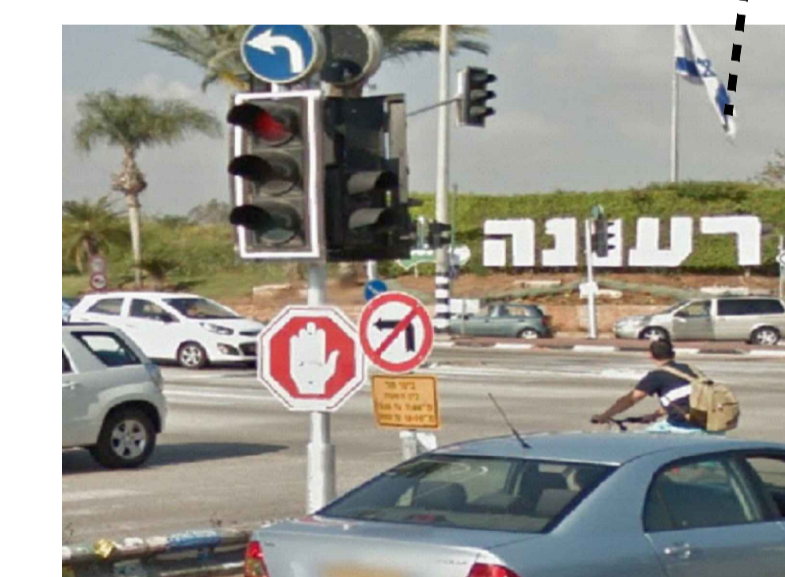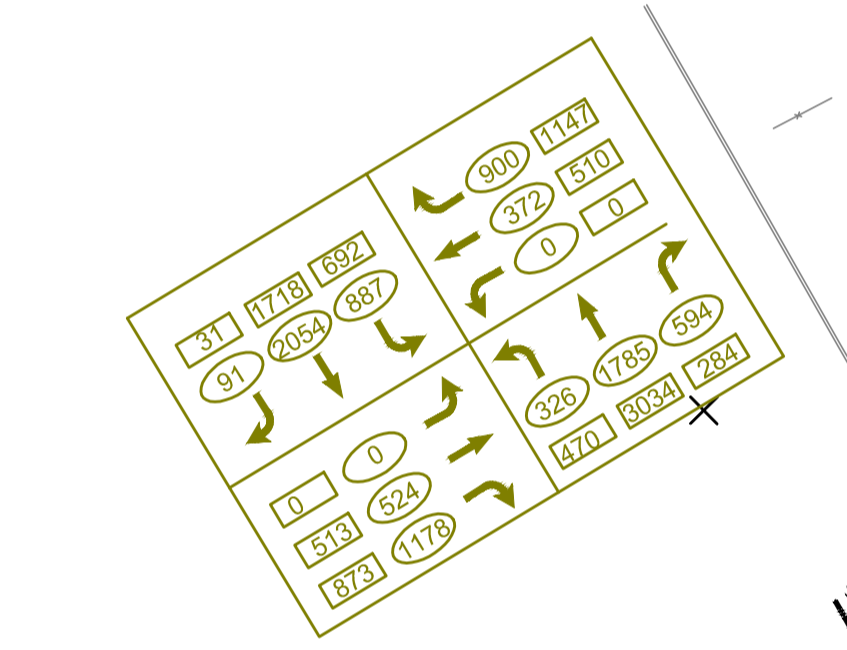

גבול תכנון
תחבורת למצב קיים
רוח' הפניה

גבול תכנון
תחבורת למצב קיים
כביש 4