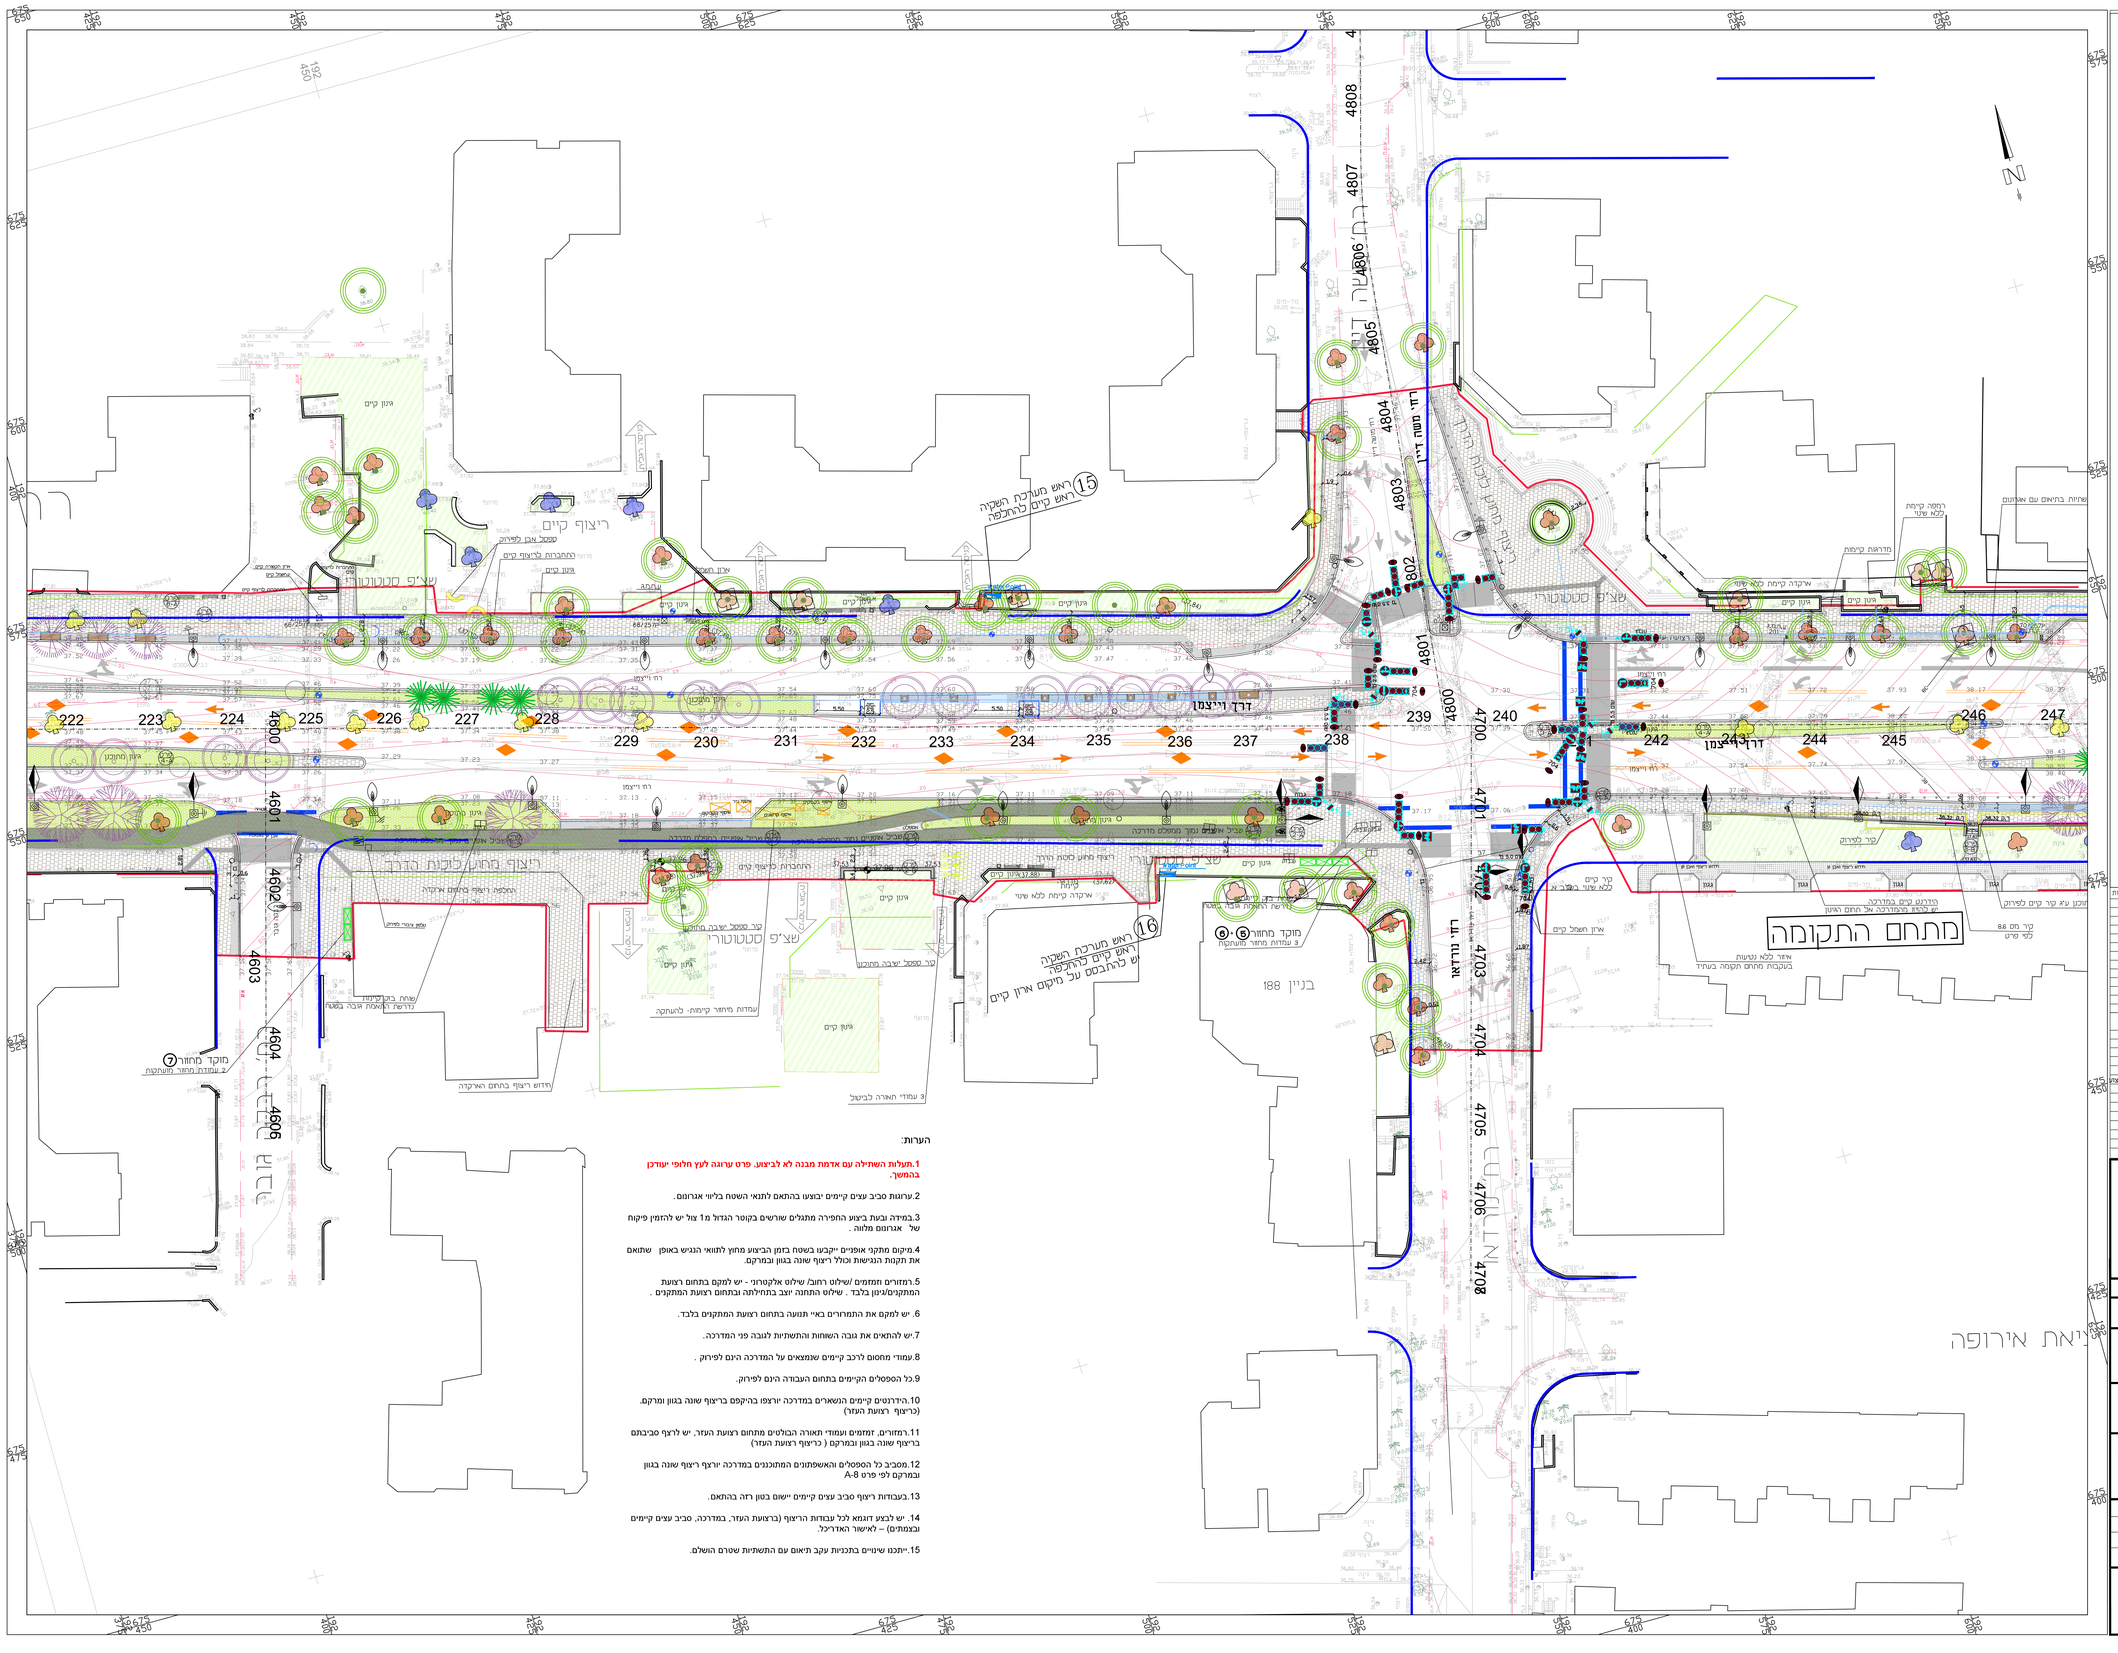

הערות:

1.תעלות השתילה עם אדמת מבנה לא לביצוע. פרט ערוגה לעץ חלופי יעודכן בהמשך.

2.ערוגות סביב עצים קיימים יבוצעו בהתאם לתנאי השטח בליווי אגרונום.

3.במידה ובעת ביצוע החפירה מתגלים שורשים בקוטר הגדול מ1 צול יש להזמין פיקוח של אגרונום מלווה .

4.מיקום מתקני אופניים ייקבעו בזמן הביצוע מתוך לתוואי הנגיש באופן שתואם את תקנות הנגישות וכולל ריצוף שונה בצוון ובמרקם.

5.רמזורים וזמזמים /שילוט רחוב/ שילוט אלקטרוני - יש למקם בתחום רצועת המתקנים/גינון בלבד . שילוט התחנה יאוב בתחילתה ובתחום רצועת המתקנים .

6. יש למקם את התמרורים באי תנועה בתחום רצועת המתקנים בלבד.

7.יש להתאים את גובה השאחות והתשתיות לגובה פני המדרכה.

8.עמודי מחסום לרכב שנמצאים על המדרכה הינם לפירוק .

9.כל הספסלים הקיימים בתחום העבודה הינם לפירוק.

10.הידרנטים קיימים השארים במדרכה יורצפו בהיקפם בריצוף שונה בצוון ומרקם. (בריצוף רצועת העזר)

11.רמזורים, זמזמים ועמודי תאורה הבולטים מתחום רצועת העזר, יש לרצף סביבתם בריצוף שונה בצוון ובמרקם (בריצוף רצועת העזר)

12.מסביב כל הספסלים והאשפתונים המתוכננים במדרכה יורצף ריצוף שונה בצוון ובמרקם לפי פרט A-8

13.בעבודות ריצוף סביב עצים קיימים יישום בטון רזה בהתאם.

14. יש לבצע דוגמא לכל עבודות הריצוף (ברצועת העזר, במדרכה, סביב עצים קיימים ובצמתים) – לאישור האדריכל.

15.יתכנו שינויים בתכנית עקב תיאום עם התשתיות שטרם הושלם.

נוקו א:

- זכות דרך
- גבול עבודה
- עץ קיים
- עץ רחוב חדש -גדול
- עץ רחוב חדש - עד 4 מ'
- עץ מפרדה חדש
- עץ חדש בשטח גינון
- עץ מחטני חדש במפרדה
- ריצוף קיים
- מדרכות ומפרדות
- רצועת עזר
- 30 ס"מ אבן מישושית
- שביל אופניים
- גינון מתוכנן מוצעבהתאם לקיים
- גינון קיים
- ריצוף מיוחד לרחבות
- אבן גן 10 ס"מ
- פס מוביל- נגישות
- משטח אזהרה- נגישות
- ערוגה מוגבהת שגולה לעץ במדרכה
- פלאח מתכת שגול לעץ בגובה המדרכה
- תחנת אוטובוס
- מסלעה
- מעקה
- קיר מתוכנן
- קיר לפירוק
- עמוד תאורה מתוכנן בגובה 4 מ'
- עמוד תאורה מתוכנן בגובה 6 מ'
- עמוד תאורה מתוכנן בגובה 10 מ'
- עמוד תאורה מתוכנן בגובה 12 מ'
- עמוד תאורה מתוכנן בגובה 4-6 מ'
- עמוד תאורה קיים- לא לפירוק
- כניסה רגלית
- כניסה לרכב
- ראש מערכת השקיה
- שרוולי השקיה
- חציית שרוולים בכבישים
- מתקן אשפה קיים
- מתקן אשפה - מיקום מושתק
- עמדת מחזור קיימת
- עמדת מחזור מושתקעת מתוכננת
- ריצוף סביב ספסלים ואשפתונים
- אשפתון
- ברזייה מתוכננת ובגן הזיכרון
- אדמת מבנה לצעים מתוכנים

סקר עצים:

- עץ לשימור
- עץ לכריתה
- עץ שנחתך אך אינו קיים באמת או שאינו
- עמוד בגיל מיפוים ע"פ הפרטים תקנון 89
- קבוצת עצים לכריתה

תאריך	עדכונים	תמצה	כמות
04.07.19	יישום הערות דוח נגישות מס 9		
26.06.19	יישום הערות דוח נגישות מס 8		
19.06.19	עדכון סביב אופניים- נמוך במפלס המדרכה		
13.06.19	הטמעת סבבי הזזה		
13.06.19	הטמעת סבבי הזזה מתוכננת לאחר עדכונים.		
27.05.19	הטמעת סבבי הזזה מתוכננת לאחר עדכונים.		
06.05.19	עדכון ספרי בהיאים ליתמות אשנבים מתוכנות. עדכון סבבי עצים-אדמת מבנה בהיאים לדיאים השלדות		
14.04.19	יישום הערות עפיי דוח נגישות מס 6		
08.01.19	יישום הערות שמיר. דוח נגישות מס 5		
15.11.18	עדכון באמצעה עפי רה תכנון והטמעת בחתוכי נגישות		
19.8.18	עדכון התכנית בהתאם להערות של אדר. נוף עיריית כפיס		
13.8.18	עדכון התכנית בהתאם להערות של אדר. נוף עיריית כפיס		
28.6.18	עדכון באמצעה לאור הנחיות מיפקח. עדכון עצים. עדכון ריצופים ריום בגבולות ריצוף		
31.5.18	עדכון פרוס מחוס המשתה. עדכון כללי. עיריה ברמת		
03.05.18	הוספת מתקני מחזור ואשפה- סימנים ומתוכננים		
25.04.18	עדכון הנחיות עפי דוח נגישות		
15.03.18	עדכון תכנית בהתאם לעדכוני תנועה. עדכון סבב עצים		
7.3.18	עדכון תכנית עיכון פיטום ראש מערכת ושרוולי השקיה		
1.3.18	עדכון תכנית הערת מדרכות. הוספת ערוגת נינון. מדיות. מעגות		
21.2.18	עדכון תכנית. עדכון עצים מתוכנים ערוגות לעצים מיסים.		
14.2.18	עדכון תכנית. הוספת סיפון מוביל וסיפון מסמרות		

מפתח גליונות

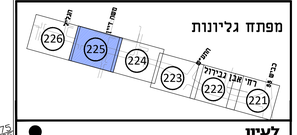

לעיון

	למכרז	לביצוע
תאריך	תאריך	תאריך

נתיבי איילון

שם הפרויקט PROJECT

כפר סבא
העדפה לתחבורה ציבורית

שם התכנית PLAN

רחי ויצמן קטע הגליל-נורדאו
תכנית אדריכלות נוף
תכנון מפורט

מידות	1300x900	מס' גיליון	225
קנה מידה	1:250	תכנון	שרטט
תאריך	04.07.19	מס' התכנית	1439/16-04-225
		בינר	אישר

קסלסי · קסלסי · סיני
נוף · אדריכלות · עיצוב עירוני
רח' אבודהם שרן 17 ירושלים 9678717
טלפ 153-2-6742070