

תוכנית

- גובה עבודה
- עקב קיים
- עקב רחוב חדש - גודל
- עקב רחוב חדש - עד 4 מ'
- עקב מפרדה חדש
- עקב חדש בשטח עיון
- עקב מחטני חדש במפרדה
- ריצוף קיים
- מדרגות ומפרדות
- רצועת עור
- 30 ס"מ אבן משיש
- שביל אופניים
- עיון מחונק מוצג בהתאם לקיים
- עיון קיים
- ריצוף מיוחד לרחובות
- אבן 10 ס"מ
- פס מוביל- נשיאת
- מחטת אורורה- נשיאת
- ערוגה מחוברת שגולה לעמ במדרכה
- פלאח מתכת שגול לעמ באובה המדרכה
- חמת אוטובוס
- מסלול
- מחקה
- קיר מחונק
- קיר לפירוק
- עמוד תאורה מחונק באובה 4 מ'
- עמוד תאורה מחונק באובה 6 מ'
- עמוד תאורה מחונק באובה 8 מ'
- עמוד תאורה מחונק באובה 10 מ'
- עמוד תאורה מחונק באובה 12 מ'
- עמוד תאורה קיים- לא לפירוק
- כניסה רגלית
- כניסה לרכב
- ראש מערכת השקיה
- שוליים השקיה
- חצית שוליים בכביש
- מחקה אספה קיים
- מחקה אספה - מיקום מחקה
- עמוד מחור קיים
- עמוד מחור משתקף מחונק
- ריצוף סביב ספסלים ואשפתים
- אשפתון
- ברזיה מחונקת ובק החירון
- אדמת חניה לציג מחונקת

תוכנית

- עקב לשינוי
- עקב לכרייה
- עקב עמוד יד יד קיים במס' או שני
- עקב אבן קיימת של המדרכה וקו 88
- קבוצת עצים לכרייה

מחיר	שירותים
04.07.19	היקף העבודה הכולל
26.06.19	היקף העבודה הכולל
19.06.19	עבודות עיבוד אדמה / ניקוי / תחילת העבודה
13.06.19	התחלת עבודות הריצוף
13.06.19	התחלת עבודות התשתיות
27.05.19	התחלת עבודות הריצוף
06.05.19	עבודות עיבוד אדמה
14.04.19	היקף העבודה הכולל
06.03.19	היקף העבודה הכולל
19.11.18	היקף העבודה הכולל
19.11.18	היקף העבודה הכולל
15.11.18	היקף העבודה הכולל
28.11.18	היקף העבודה הכולל
31.11.18	היקף העבודה הכולל
03.12.18	היקף העבודה הכולל
28.04.18	היקף העבודה הכולל
15.03.18	היקף העבודה הכולל
23.11.17	היקף העבודה הכולל
13.11.17	היקף העבודה הכולל
21.11.17	היקף העבודה הכולל
14.11.17	היקף העבודה הכולל



לעיון


המכרז
 למכרז
 לבצוע

עם הפרויקט
כפר סבא
העדה לפתרון ציבורי
רח' ויצמן
קטע הראשוני - התע"ש
תכנית אדריכלות נוף
תכנון מפרט

תכנון	1:250	מס' התכנית	223
עריכה		תאריך	04.07.19
מיקום	1439/16-04-223	מס' הפרויקט	13000-900

קולוסוס / קולוסוס סיני
 נוף - אדריכלות - עיצוב עירוני
 רח' ארבעה עשר 17 ירושלים 9678717
 טל: 052-6747000

- ### הערות:
- תעלות השתילה עם אדמת מנהל לביצוע. פרט ערוגה לעץ חלופי יעדן בהמשך.
 - ערוגות סביב עצים קיימים יבוצעו בהתאם לתנאי השטח בליווי אגרונום.
 - במידה ובעת ביצוע ההפירה מתגלים שורשים בקוטר הגדול מ' 1 צול יש להחנין פיקוח של אגרונום מלווה.
 - מיקום ומתקני אופניים ייקבעו בשטח בזמן הביצוע מחוץ לתוואי הנושג באופן שתאם את תקנות הגישות וכולל ריצוף שונה בגוון ובמרקם.
 - מזורים ומתקנים /שילוט /רחוב /שילוט אלקטרוני - יש למקם בתחום רצועת המתקנים/נינו לבד. שילוט התנועה יוצב בתחילתה ובתחום רצועת המתקנים.
 - יש למקם את המתקנים באי' תעמה בתחום רצועת המתקנים בלבד.
 - יש להתאים את גובה השוחות והתשתיות לגובה פני המדרכה.
 - עמודי מחסום לרכב קיימים שנמצאים על המדרכה היום לפירוק.
 - כל הפסלים הקיימים בתחום העבודה היום לפירוק.
 - הידרנטים קיימים הנשארים במדרכה יורצפו בהיקפם ברצוף שונה בגוון ומרקם.
 - מזורים, זמנתיים ועמודי תאורה הבולטים מתחום רצועת העור, יש לרצף סביבתם ברצוף שונה בגוון ובמרקם (כריצוף רצועת העור).
 - מסביב כל הפסלים והאשפתונים המתוכננים במדרכה יורצף רצוף שונה בגוון ובמרקם לפי פרט A-8.
 - בעבודות ריצוף סביב עצים קיימים יישום בטון רזה בהתאם.
 - יש לבצע דוגמא לכל עבודות הריצוף (ברצועת העור, במדרכה, סביב עצים קיימים ובצמתים) - לאישור האדריכל.
 - יתכנו שינויים בתכנית עקב תיאום עם התשתיות שטרם הושלם.

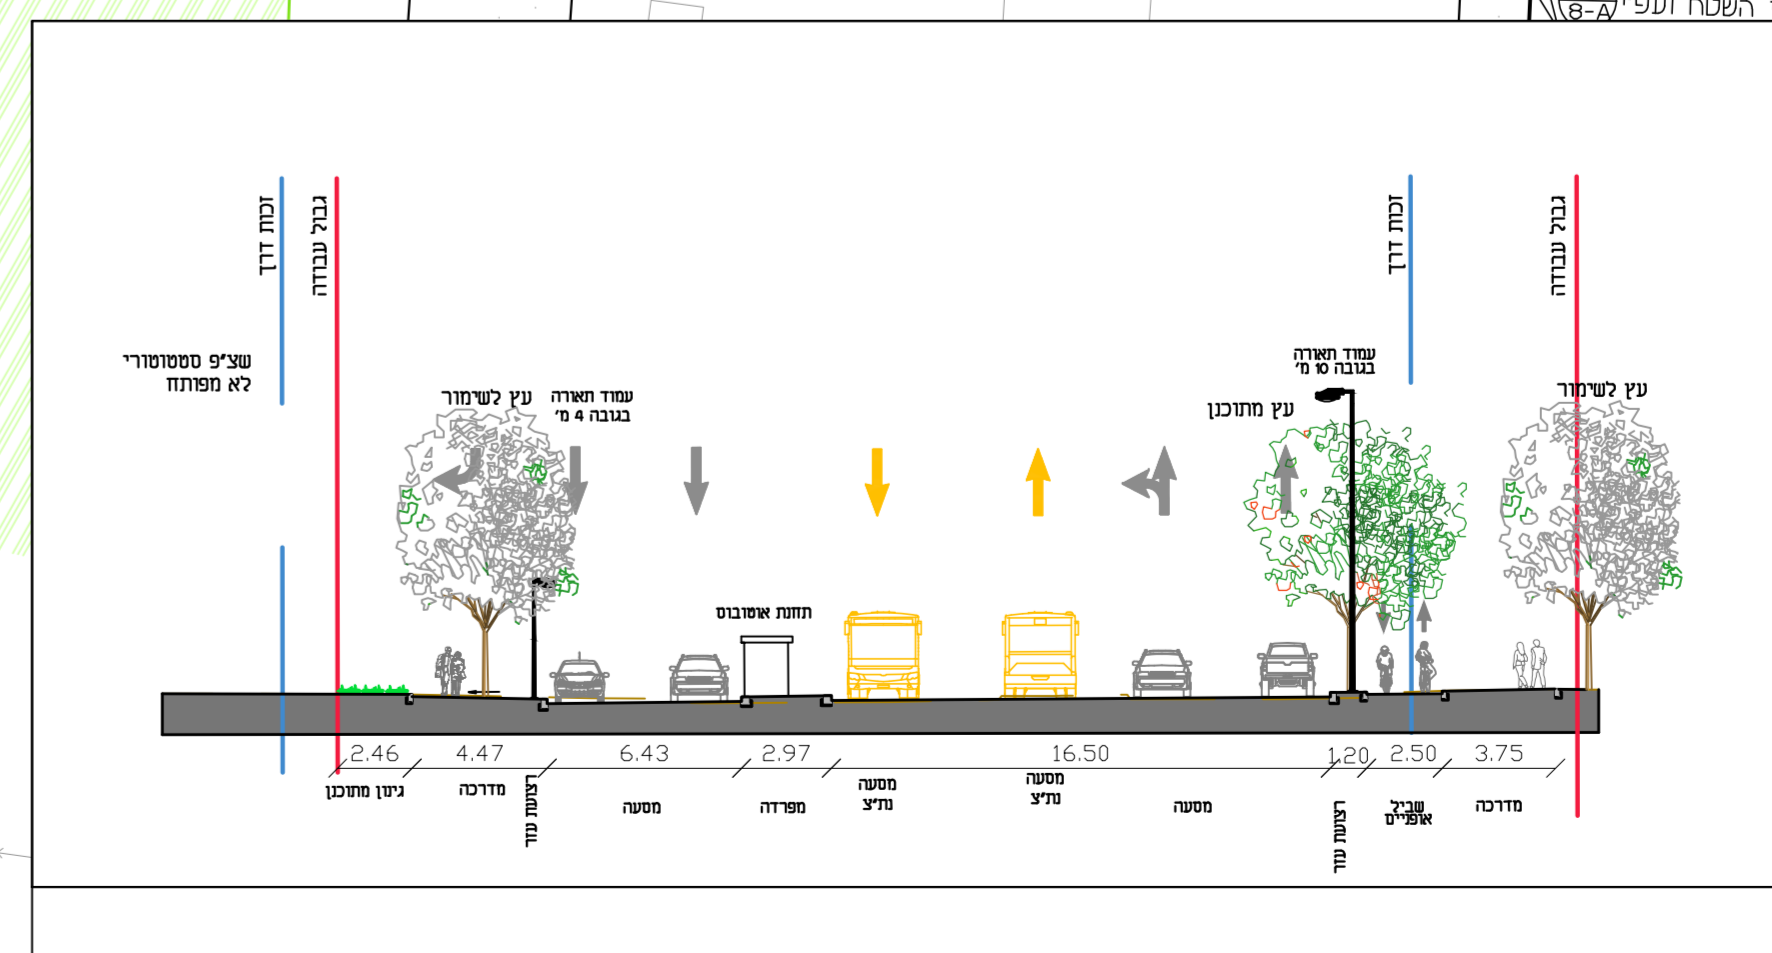

חזת מס 280 קו 1:250