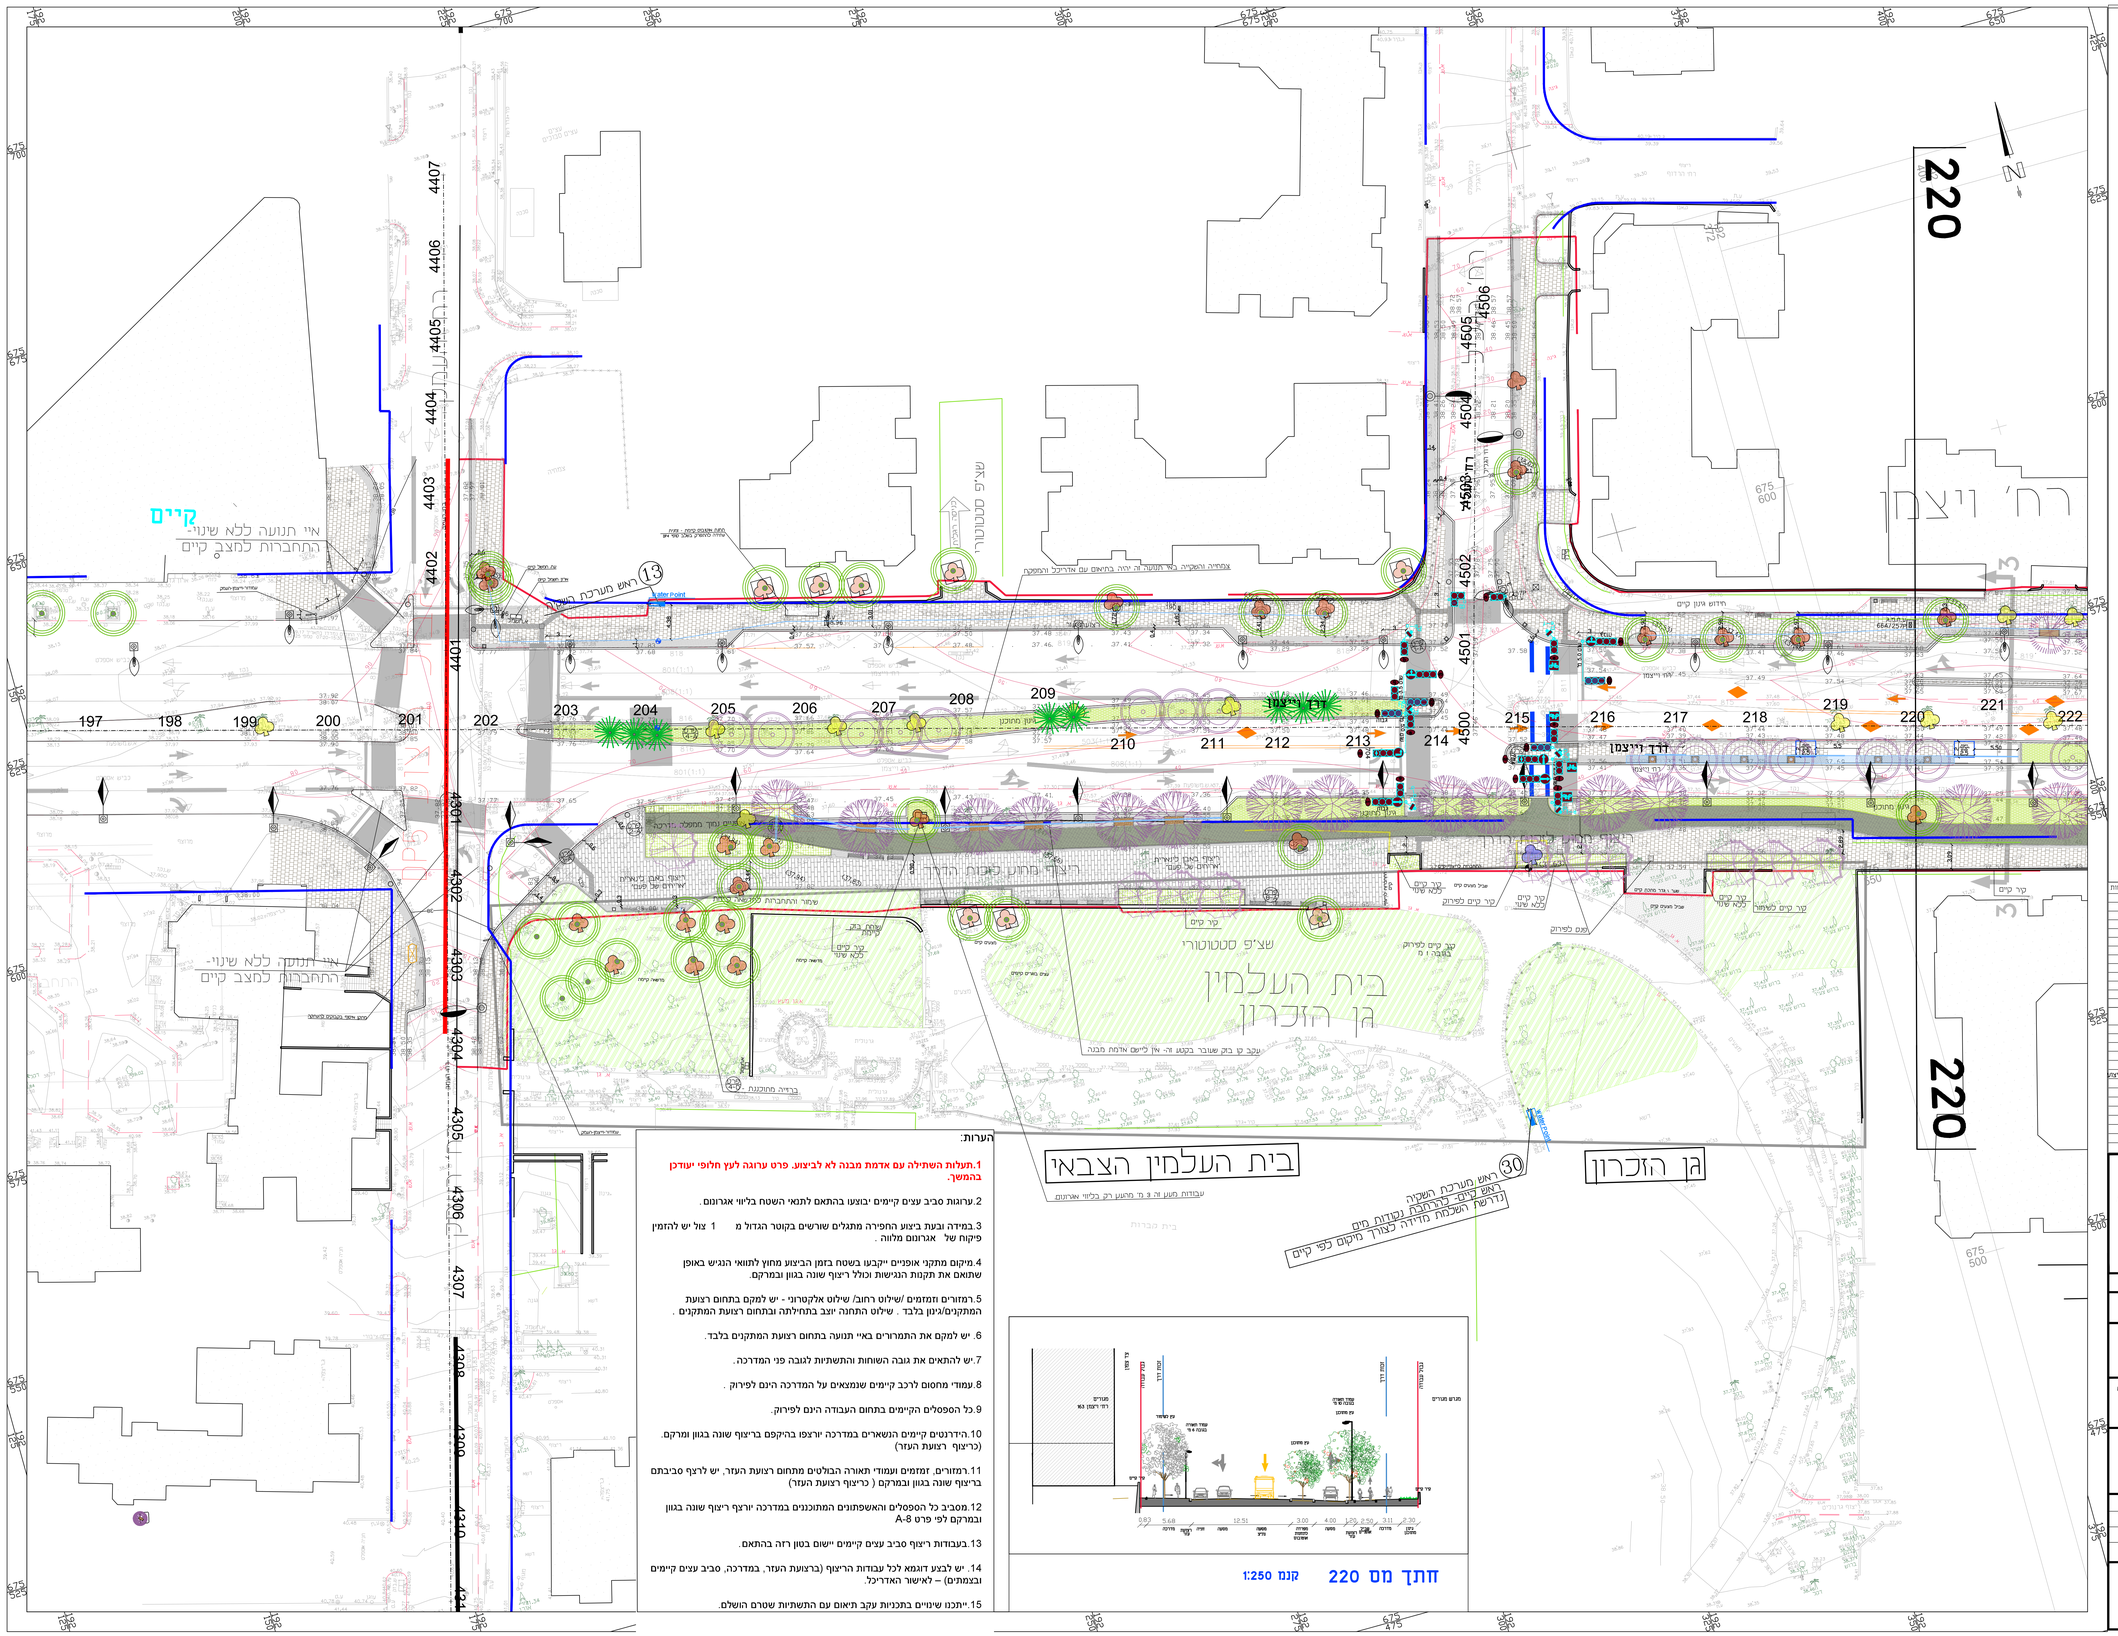

הערות:

1.תעלת השתילה עם אדמת מבנה לא לביצוע. פרט ערוגה לעץ חלופי יעודכן בהמשך.

2.ערוגות סביב עצים קיימים יבוצעו בהתאם לתנאי השטח בליווי אגרונום .

3.במידה ובעת ביצוע החפירה מתגלים שורשים בקוטר הגדול מ 1 צול יש להזמין פיקוח של אגרונום מלווה .

4.מיקום מתקני אופניים ייקבעו בשטח בזמן הביצוע מחוץ לתווחי הנגיש באופן שתואם את תקנות הנגישות וכולל ריצוף שונה בגוון ובמרקם.

5.רמזורים וזמזמים /שילוט רחוב/ שילוט אלקטרוני - יש למקם בתחום רצועת המתקנים/גינון בלבד . שילוט התחנה יוצב בתחילתה ובתחומה רצועת המתקנים .

6. יש למקם את התמרורים באיי תנועה בתחום רצועת המתקנים בלבד.

7.יש להתאים את גובה השוחות והתשתיות לגובה פני המדרכה.

8.עמודי מחסום לרכב קיימים שנמצאים על המדרכה הינם לפירוק .

9.כל הספסלים הקיימים בתחום העבודה הינם לפירוק.

10.הידרנטים קיימים השארים במדרכה יורצפו בהיקפם בריצוף שונה בגוון ומרקם. (כריצוף רצועת העצר)

11.רמזורים, זמזמים ועמודי תאורה הבולטים מתחום רצועת העצר, יש לרצף סביבתם בריצוף שונה בגוון ובמרקם (כריצוף רצועת העצר)

12.מסביב כל הספסלים והאשפתונים המתוכננים במדרכה יורצף ריצוף שונה בגוון ובמרקם לפי פרט A-8

13.בעבודות ריצוף סביב עצים קיימים יישום בטון רזה בהתאם.

14. יש לבצע דוגמא לכל עבודות הריצוף (ברצועת העצר, במדרכה, סביב עצים קיימים ובצמתים) – לאישור האדריכל.

15.יתכנו שינויים בתכניות עקב תיאום עם התשתיות שטרם הושלם.

חתך מס 220

קנה 1:250

מקרא:

- זכות דרך
- גבול עבודה
- עץ קיים
- עץ רחוב חדש -גדול
- עץ רחוב חדש - עד 4 מ'
- עץ מפרדה חדש
- עץ חדש בשטח גינון
- עץ מחטני חדש במפרדה
- ריצוף קיים
- מדרכות ומפרדות
- רצועת עזר
- 30 ס"מ אבן מישושית
- שביל אופניים
- גינון מתוכנן מוצעבהתאם לקיים
- גינון קיים
- ריצוף מיוחד לרחבות
- אבן גן 10 ס"מ
- פס מוביל- נגישות
- משטח אזהרה- נגישות
- ערוגה מוגבהת עגולה לעץ במדרכה
- פלאח מתכת עגול לעץ בגובה המדרכה
- תחנת אוטובוס
- מסלנה
- מעקה
- קיר מתוכנן
- קיר לפירוק
- עמוד תאורה מתוכנן בגובה 4 מ'
- עמוד תאורה מתוכנן בגובה 6 מ'
- עמוד תאורה מתוכנן בגובה 10 מ'
- עמוד תאורה מתוכנן בגובה 12 מ'
- עמוד תאורה מתוכנן בגובה 4-6 מ'
- עמוד תאורה קיים- לא לפירוק
- כניסה רגלית
- כניסה לרכב
- ראש מערכת השקיה
- שרוולי השקיה
- חצייית שרוולים בכבישים
- מתקן אשפה קיים
- מתקן אשפה - מיקום מוצע
- עמדת מחזר קיימת
- עמדת מחזור מוצעת,מתוכננת
- ריצוף סביב ספסלים ואשפתונים
- אשפתון
- ברזייה מתוכננת ובאן הדיכרון
- אדמת מבנה לעצים מתוכננים

סקר עצים:

- עץ לשימור
- עץ לכריתה
- עץ שנכרת אי אלו קיים בשטח או שאינו שמור בשלב מימוש עפ הגדרות תיקון 89
- קבוצת עצים לכריתה

תאריך	עדכונים	תמצה	כמות
04.07.19	יישום הערות דת נגישות מס 9		
26.06.19	יישום הערות דת נגישות מס 8		
19.06.19	עדכון שביל אופניים- נתוני בתפלס המדרכה		
13.06.19	הטמעת טבע המחזורים		
13.06.19	הטמעת טבע תואדה מתוכננת לאור עדכונים.		
27.05.19	הטמעת טבע תואדה מתוכננת לאור עדכונים.		
06.05.19	עדכון מפרדה בהתאם הוראות אסונים מתוכננות. עדכון טבע ערבאחזת מבנה בהתאם לדרישים ושעדות		
14.04.19	יישום הערות עמי דת נגישות מס 6		
08.01.19	יישום הערות עמי דת נגישות מס 5		
15.11.18	עדכון אמסטרדם עפי דת תכנון והטמעת הערות נגישות		
19.8.18	עדכון התכנית בהתאם לדעות של אדר- עוז עריית כפרים		
13.8.18	עדכון התכנית בהתאם לדעות של אדר- עוז עריית כפרים		
28.6.18	עדכון אמסטרדם לאור הערות משפרה, עדכון ערוגה, עדכון ראמפים ורדיוס בכניסות ביצוע		
31.5.18	עדכון סירות מתחם המנחה, עדכון בכלי, עריכה גרפית		
03.05.18	הוספת מחצר מחוד האשה- נישים ומתוכנים		
25.04.18	עדכון הערות עפי דיון נגישות		
15.03.18	עדכון תכנית בהתאם לעדכוני תנועה, עדכון סמל ערים		
7.3.18	עדכון תכנית עדכון מיפוי לאור מערכת השקיה ושרוולי השקיה		
1.3.18	עדכון תכנית הערת מדרכות, הוספת סירות ניקוז, מידות, מעטפת		
21.2.18	עדכון תכנית, עדכון ערים מתוכננים ועדוות ערעים פיתוים.		
14.2.18	עדכון תכנית, הוספת סימון סביב סימון מסגרות		

מפתח גליונות

לעיון

	למכרז	לבצוע
תאריך	תאריך	תאריך

נתיבי איילון

שם הפרויקט PROJECT

כפר סבא
העדפה לתחבורה ציבורית

שם התכנית PLAN

רחי ויצמן קטע עמק-הגליל
תכנית אדריכלות נוף
תכנון מפורט

מידות הגיליון	1300x900	מס' גיליון	226
קנה מידה	1:250		
מלווה	תאריך	מס' התכנית	04.07.19
			1439/16-04-226

תכנון
שרטט
ביטר
אישור

קסלסי · קסלסי · סיני
נוף · אדריכלות · עיצוב עירוני
רח' אברהם שרן 17 ירושלים 9678717
טל'ם 153-2-6747070