לשימוש עיי הארכיב

מס.	מס.	מס.	מס.	מס.
אריב	רחוב	ציר	מהיקה	תקנון

תאריך	תפוצה

הערות

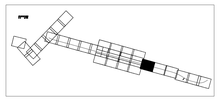

תקשורת עירונית

TM	אל"ר - קו"ר - מוט ראשי
HDPE	מט נגדל קו"ל HDRSTANK DN1 80X8.0X50
HDPE	מט נגדל קו"ל HDRSTANK DN1 65X8.0X50
PVC	שרול תיילות - PVC 6X10

מקרא רחזורים

עמוד	Φ80
שרוולי רחזור	
מעגנן רחזורים	
ארון חוטים	
גומחת בטון	

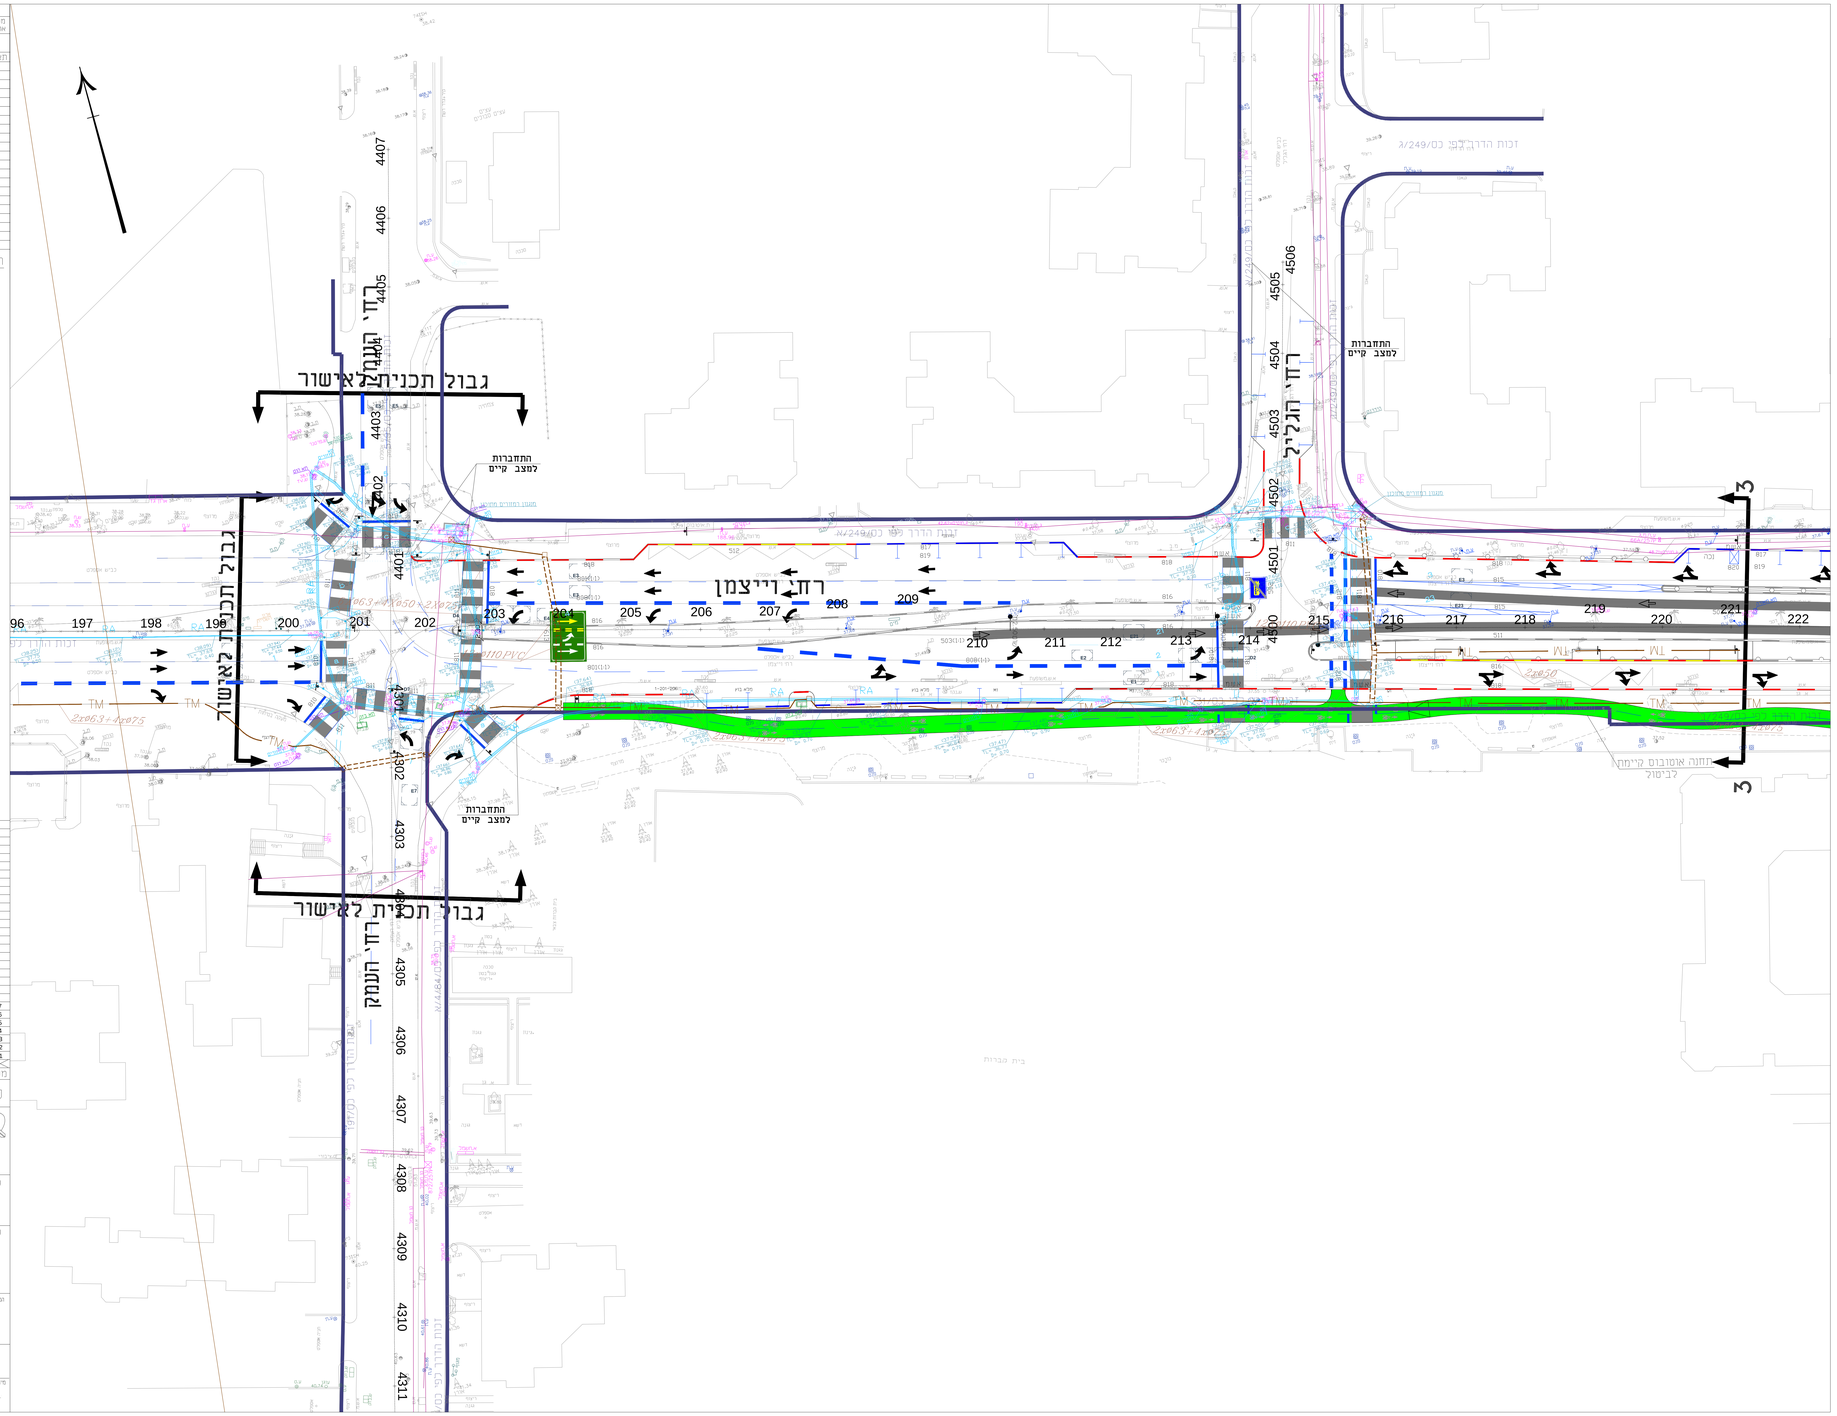
גבול תכנית לאישור
רחי הנגליל
רחי הנגליל
רחי הנגליל