לשמוש עיי הארכיב

מס.	מס.	מס.	מס. ריסטס
ארכיב	רחוב	צד	קידה מקטע

תאריך	חמוצה

הערות

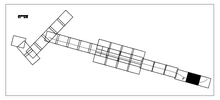

תקשורת עירונית

TM	שלשלאות - 4x25+2x63 חוזר ראשי
	HEROSTAMK DIT 80X80X80 חת נגדל מיוד
	HEROSTAMK DIT 68X68X80 חת נגדל מיוד
	PVC 6X10 שרוול תיחוח

מקרא המזוברים.

	שרוח 80#
	שרוולי המזור
	מתגון המזורים
	ארון מוים
	עוחת בטון

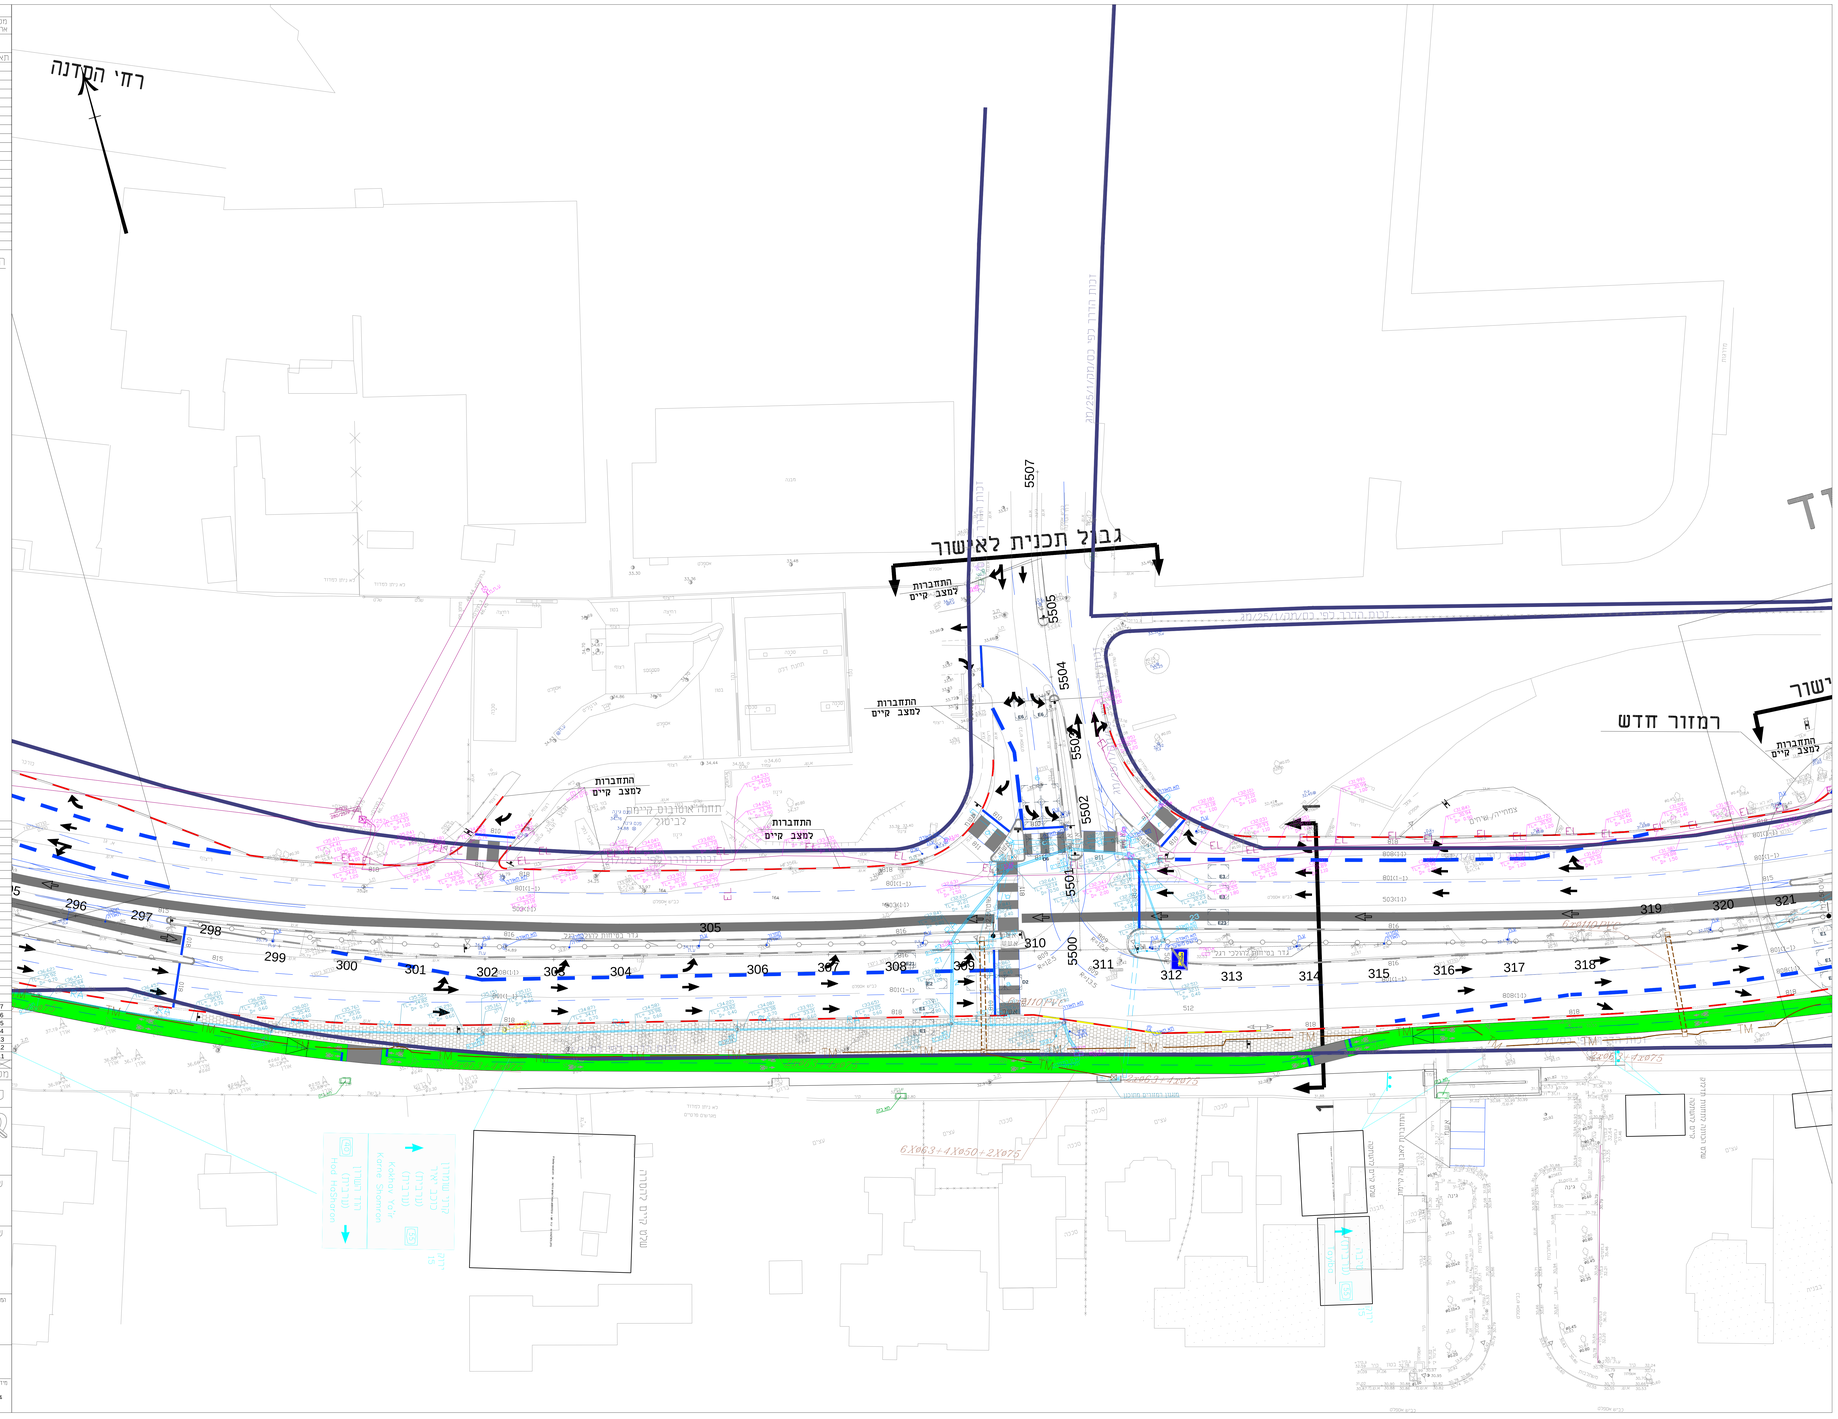

מס.	תאריך	אישור
7		
6		
5	עדכון באתמריה	מן-ד 16.11.18
4	עדכון באתמריה	מן-ד 28.10.18
3	הוד תכנון	מן-ד 30.9.18
2	עדכון תכנון	מן-ד 29.04.18
1	עדכון תכנון כבוש	מן-ד 17.12.17

לעיון ○ למכרז ○ לביצוע ●

חבי נתיבי איילון בע"מ
תל-אביב ישראל
AYALON HIGHWAYS CO. LTD.
TEL - AVIV ISRAEL

שם הפרויקט PROJECT

כפר סבא
העדפה לתחבורה ציבורית

שם התכנית PLAN

מחתך 296 עד 321
תכנית רמזורים- גליון 2
תכנון מפורט

המתכנן DESIGNER

חבי מערכות חשמל ותאורה בע"מ
רח' בנה אלעזר 8, מיקה 32237
TOPAZ
ELECTRICAL & LIGHTING ENGINEERING LTD.
5 Banah Eliezer st., Mizra 32237 Israel

PREPARED BY	יוסף	SCALE	1:250
DRAWN	חיים	DRAWING NO.	6078/16-06-702
VERIFIED	בנדר		
SURVEY			1800x914