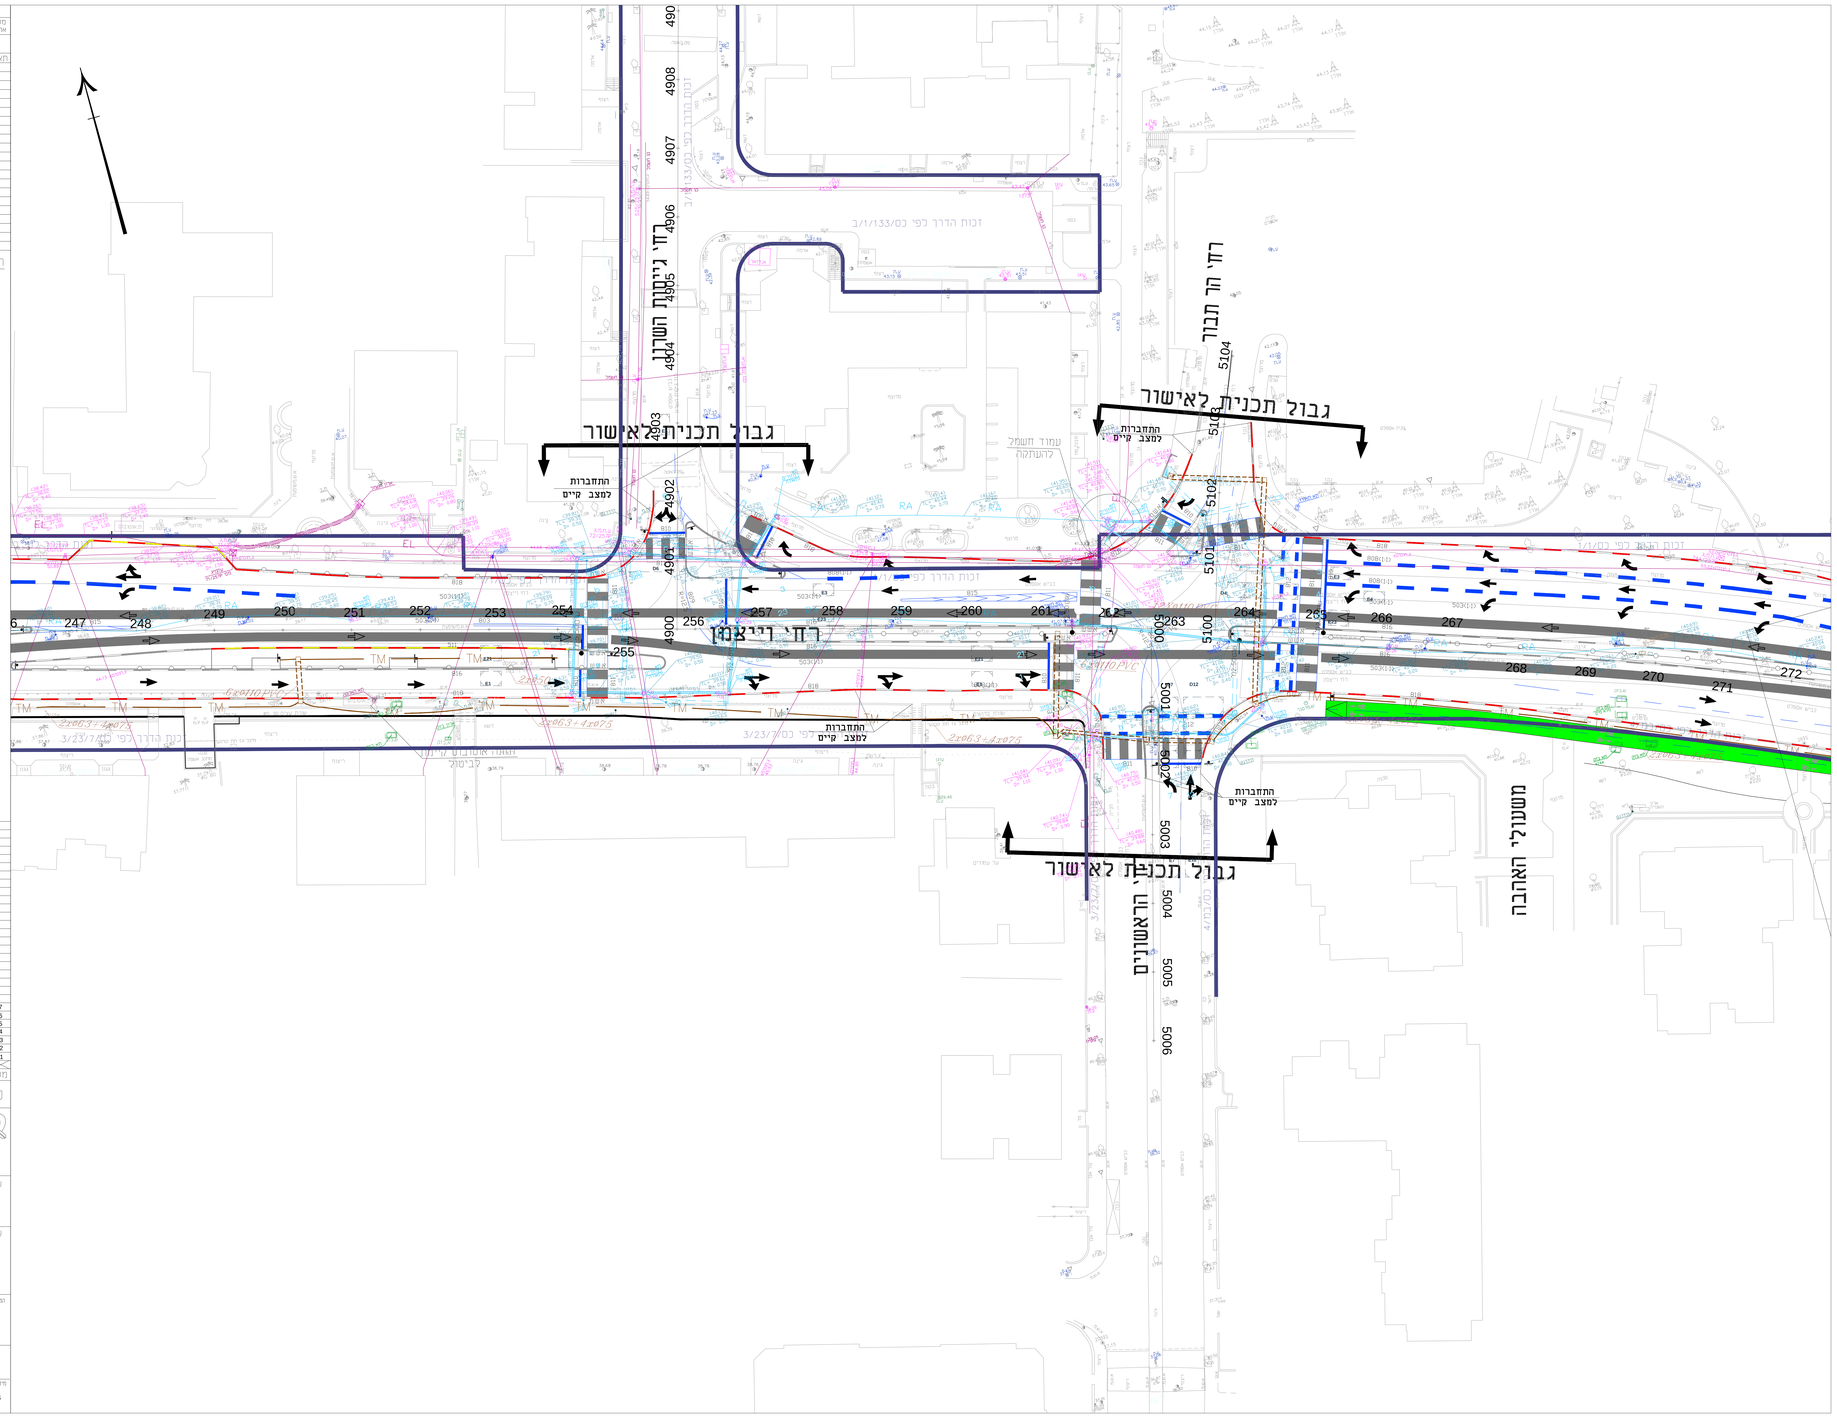

הערות

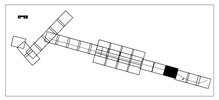

תקשורת עירונית

TM	4x75+2x63 – שד"ר – תו"ל ראש
	HOROSTAR GIT 80/80/80 לא נגוד מ"מ
	HOROSTAR GIT 68/68/68 לא נגוד מ"מ
	שרוול קיים – PVC 6X10

מקרא רמזורים

שרוול Ø80	
שרוולי רמזור	
מגנון רמזורים	
ארון מונים	
גומחת בטון	

לשימוש עיי הארכיון

מס. אביב	מס. רחוב	מס. ציר	מס. פרויה	דיסקס תכנון

מס.	תאריך	תמצה
7.		
6.		
5.	16.11.18	עדכון נאומריה
4.	28.10.18	עדכון נאומריה
3.	30.9.18	הוה תכנון
2.	29.04.18	עדכון תכנון
1.	17.12.17	עדכון תכנון בביש

מס.	תאריך אישר	

לבצוע ●	למכרז ○	לעיון ○

חברת נתיבי איילון בע"מ
תל-אביב ישראל
AYALON HIGHWAYS CO. LTD.
TEL - AVIV ISRAEL

שם הפרויקט PROJECT

כפר סבא
העדפה לתחבורה ציבורית

שם התכנית PLAN

מחתך 247 עד 272
תכנית רמזורים - גליון 4
תכנון מפורט

המתכנן DESIGNER

דב' כהנוסה תשתי תאורה, בע"מ
רח' בנה אליעזר 8 חיפה 32237
TOPAZ
ELECTRICAL & LIGHTING ENGINEERING LTD.
5 Banek Eliezer st., Haifa 32237 Israel.

PREPARED BY	יקב'	SCALE	1:250
DRAWN	מרס'	DWG. NO.	6078/16-06-704
VERIFIED	בדק'		
SURVEY	מדד'		

לשלוח לרישוי

מידות הגליון 1800x914