שני רמזורים על מנגנון אחד

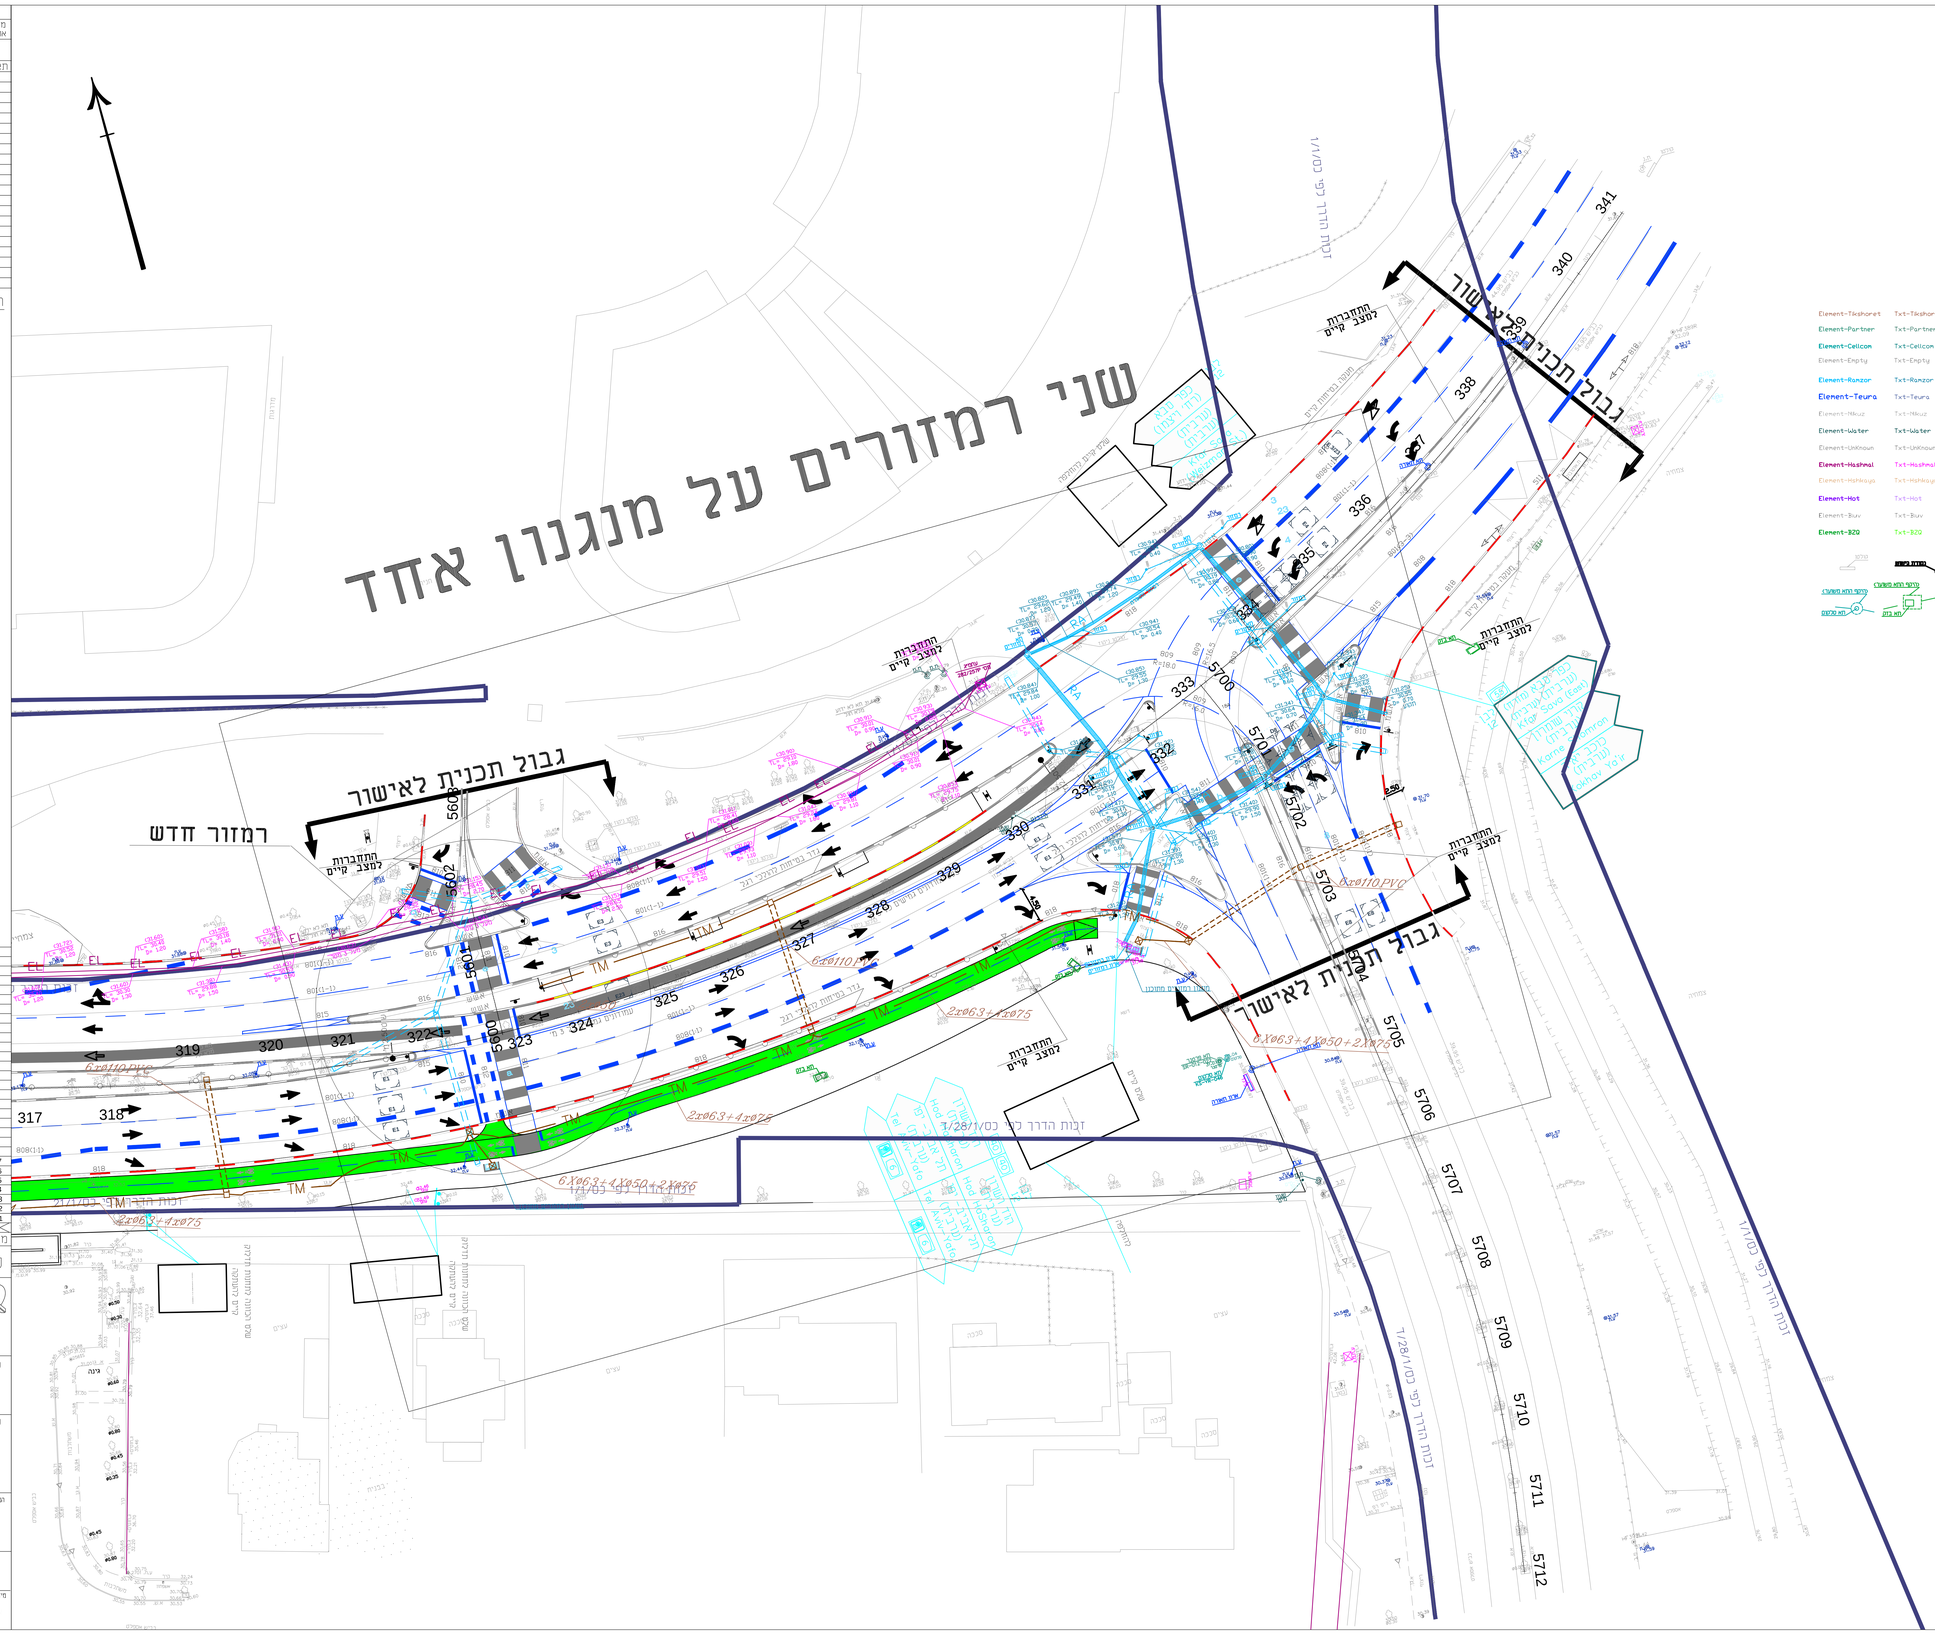

כשמוש עיי הארכיב

מס. ארכיב	מס. רחוב	מס. ציר	מס. מדידה	דיסקט תכנון

מס.	תאריך	חפוצה

הערות

תקשורת עירונית

TM	4x75+2x63 – שד"ש – חוט ראשי
	HDPOSTANK (DI 80X80X80) תא בגודל מינימום
	HDPOSTANK (DI 60X60X80) תא בגודל מינימום
	PVC 6X110 – שרוול וצינור

מקרא רמזורים:

	שרוול רמזור
	מנגנון רמזורים
	ארון מונים
	גומחת בטון

מס.	תאריך אישור	
7.		
6.		
5.	16.11.18	עדכון באמסריה
4.	28.10.18	עדכון באמסריה
3.	30.9.18	רה תכנון
2.	29.04.18	עדכון תכנון
1.	17.12.17	עדכון תכנון כביש

לעיון ○ למכרז ○ לביצוע ●

חב' נתיבי איילון בע"מ
תל-אביב ישראל
AYALON HIGHWAYS CO. LTD.
TEL - AVIV ISRAEL

שם הפרויקט PROJECT
כפר סבא
העדפה לתחבורה ציבורית

שם התכנית PLAN
מחתך 317 עד 339
תכנית רמזורים - גליון 1
תכנון מפורט

המתכנן DESIGNER
חב' לתעשית חשמל ותאורה בע"מ
רח' בנה אליעזר 5, מיקה 32237
TOPAZ טופז
ELECTRICAL & LIGHTING ENGINEERING LTD.
5 Banah Eliezer st., Hofis 32237 Israel

PREPARED BY	יסקי	SCALE	1:250
DRAWN	תיון		
VERIFIED	בדרג	DRAWING NO.	6078/16-06-701
SURVEY	מדד		

מידות הגיליון 1800x914