תרשים לוח חשמל מרכזיית מאור 3x80A

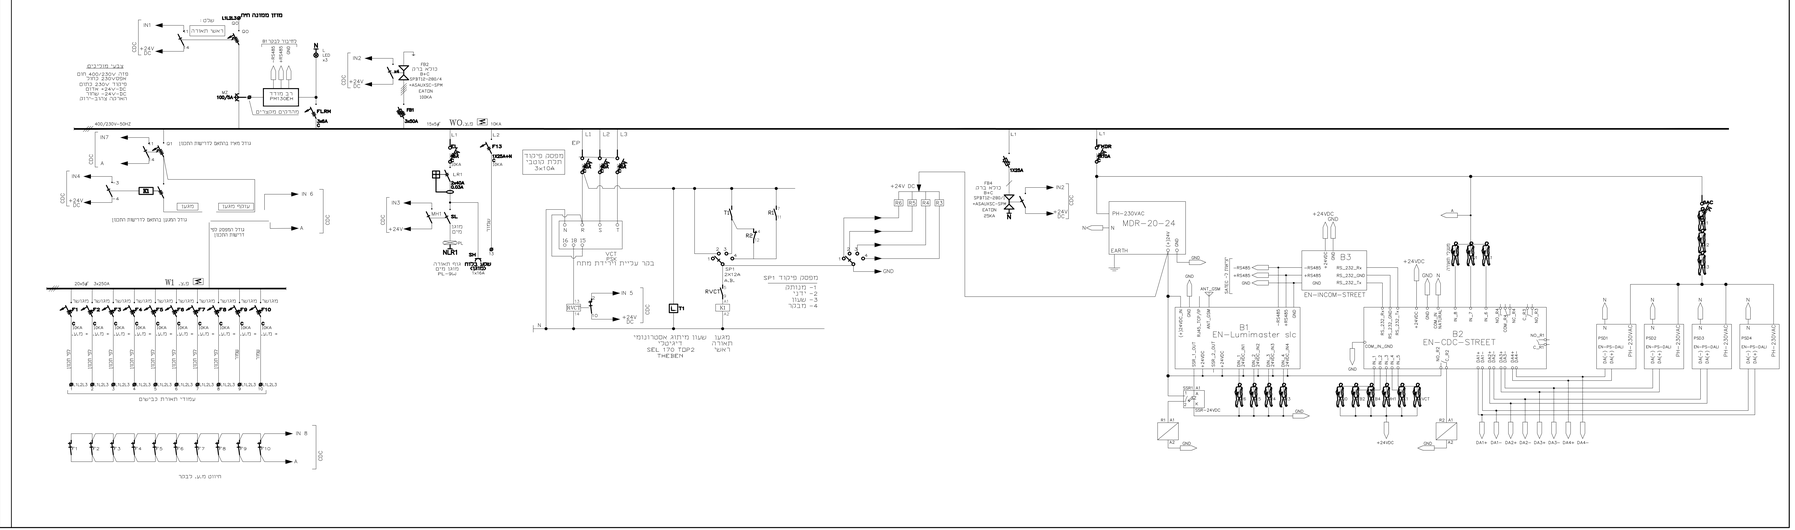
WO.x.0
400/230V-50HZ
MDR-20-24
PH-230VAC
EN-INCOM-STREET
B1
EN-Lummaster slc
B2
EN-CDC-STREET
B3
+24VDC
GND
עמודי תאורת כבישים
חיווט מע. לבמר
בטר עבירת מידת מחת
VCT
מפסק מיסור SP1
1- מנוחה
2- דרי
3- שעון
4- מבנר
שעון מיתוג אסטרונומי
דיגיטל
SEL 170 TQP2
THEBEN
מגשר
תאורה
ראשי
מגשר מיתוג
מגשר
עדפי מיגון
עדפי מיגון
עדפי מיגון
מפסק מיסור
מנת טכני
3x10A
מחוז מסוגנת חיה
מאור תאורה
מדידה מיאורים
מדידה מיאורים
מדידה מיאורים