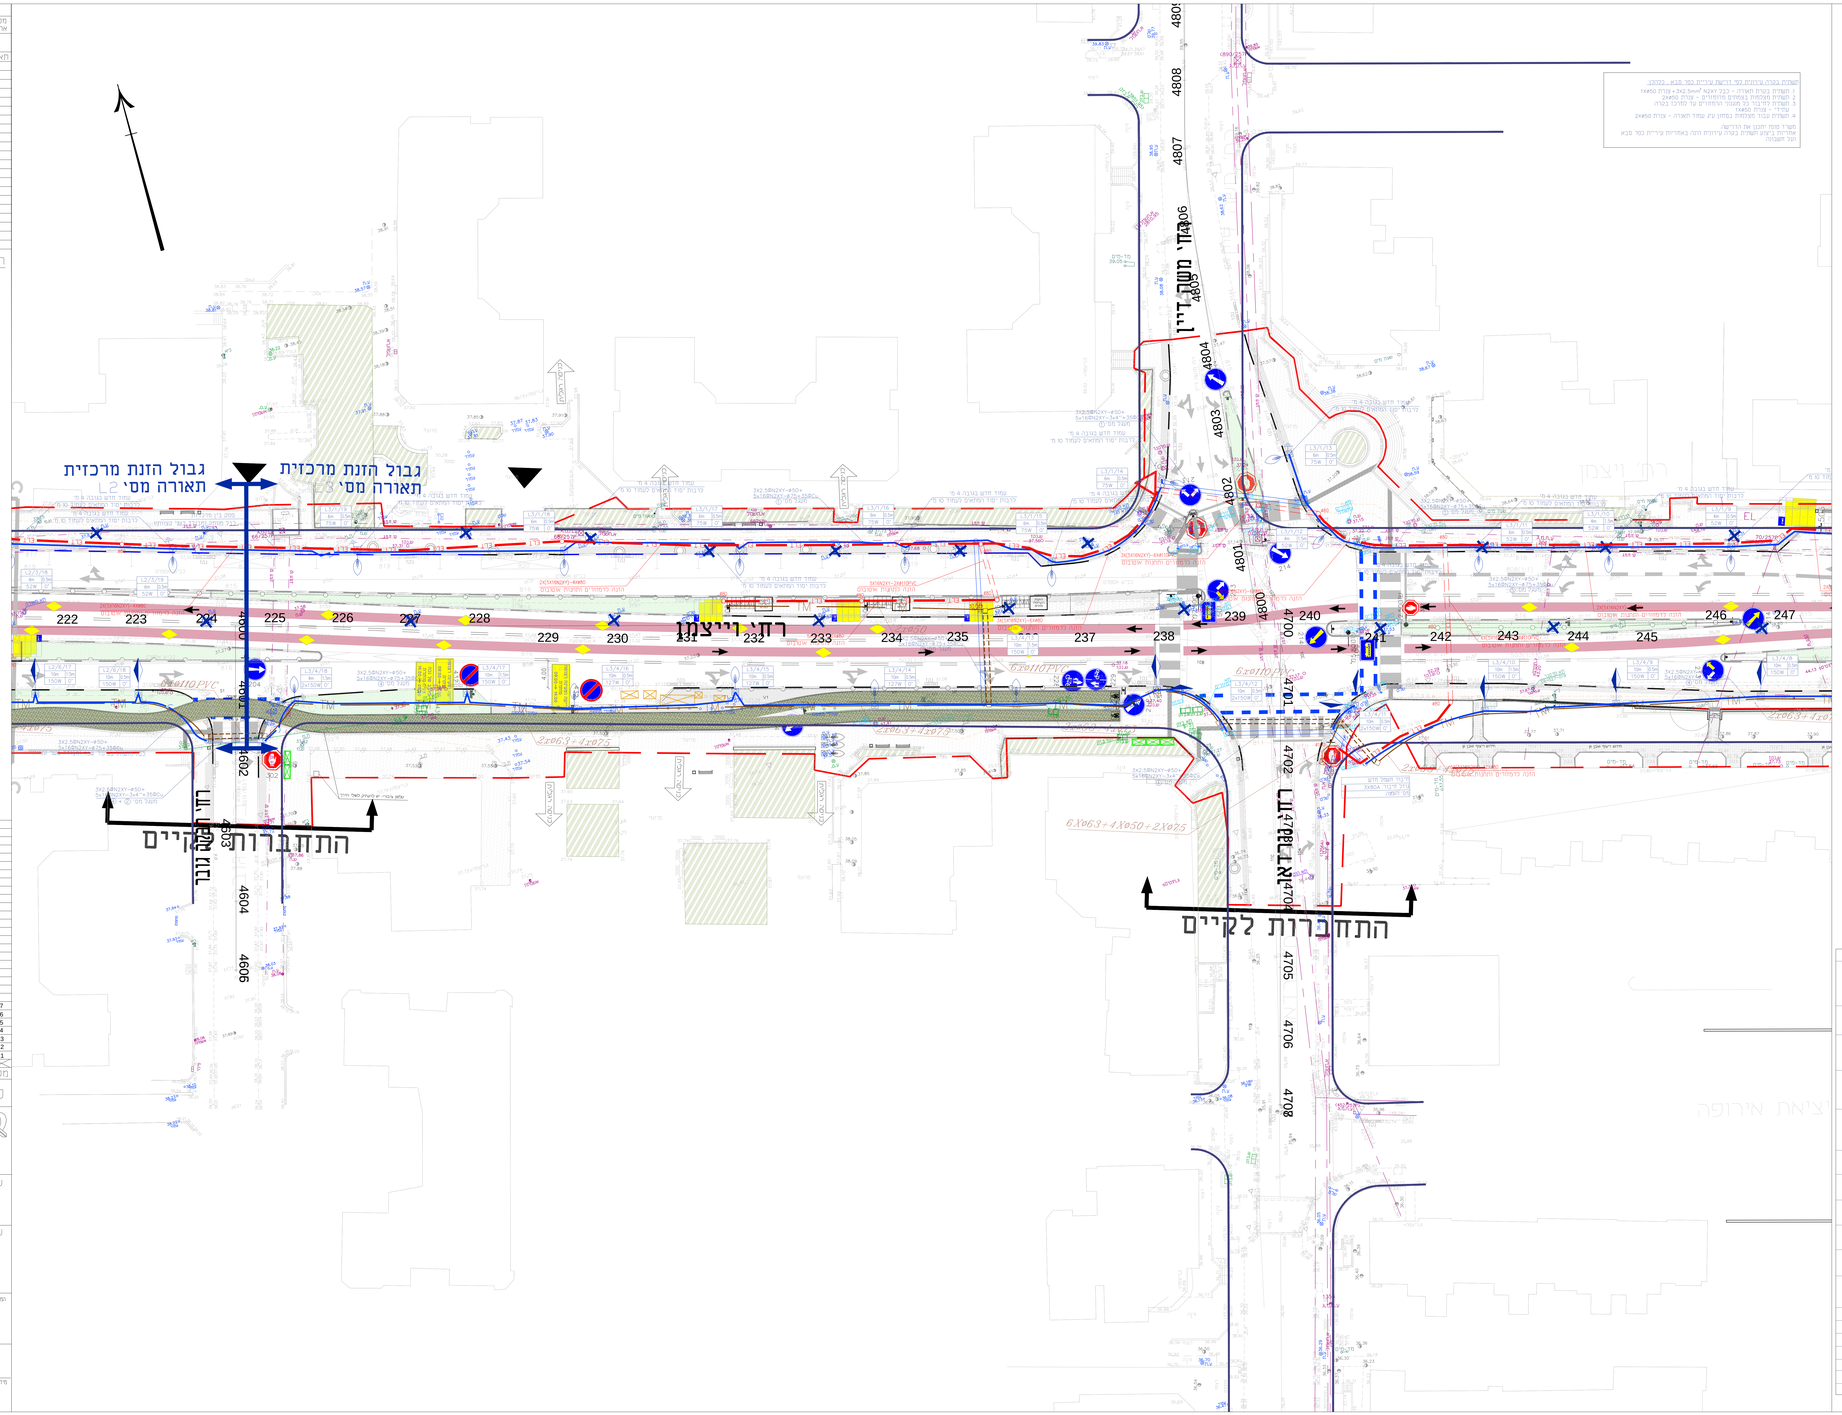
גבול הזנת מרכזית
תאורה מסי
גבול הזנת מרכזית
תאורה מסי
L2
רח' ייצמן
רח' משה דיין
רח' הפנקיים
התחברות לקיים
התחברות לקיים
4800
4801
4802
4803
4804
4805
4806
4807
4808
4700
4701
4702
4703
4704
4705
4706
4708
222
223
224
225
226
227
228
229
230
231
232
233
234
235
237
238
239
240
241
242
243
244
245
246
247
6X63+4X050+2X075
4X75+2X63
2X63+4X075
6X110PVC
4X110PVC
2X110PVC
2X50+1X25
3X2.5RKZXY-450+
5X16RKZXY-3x4"+3X6