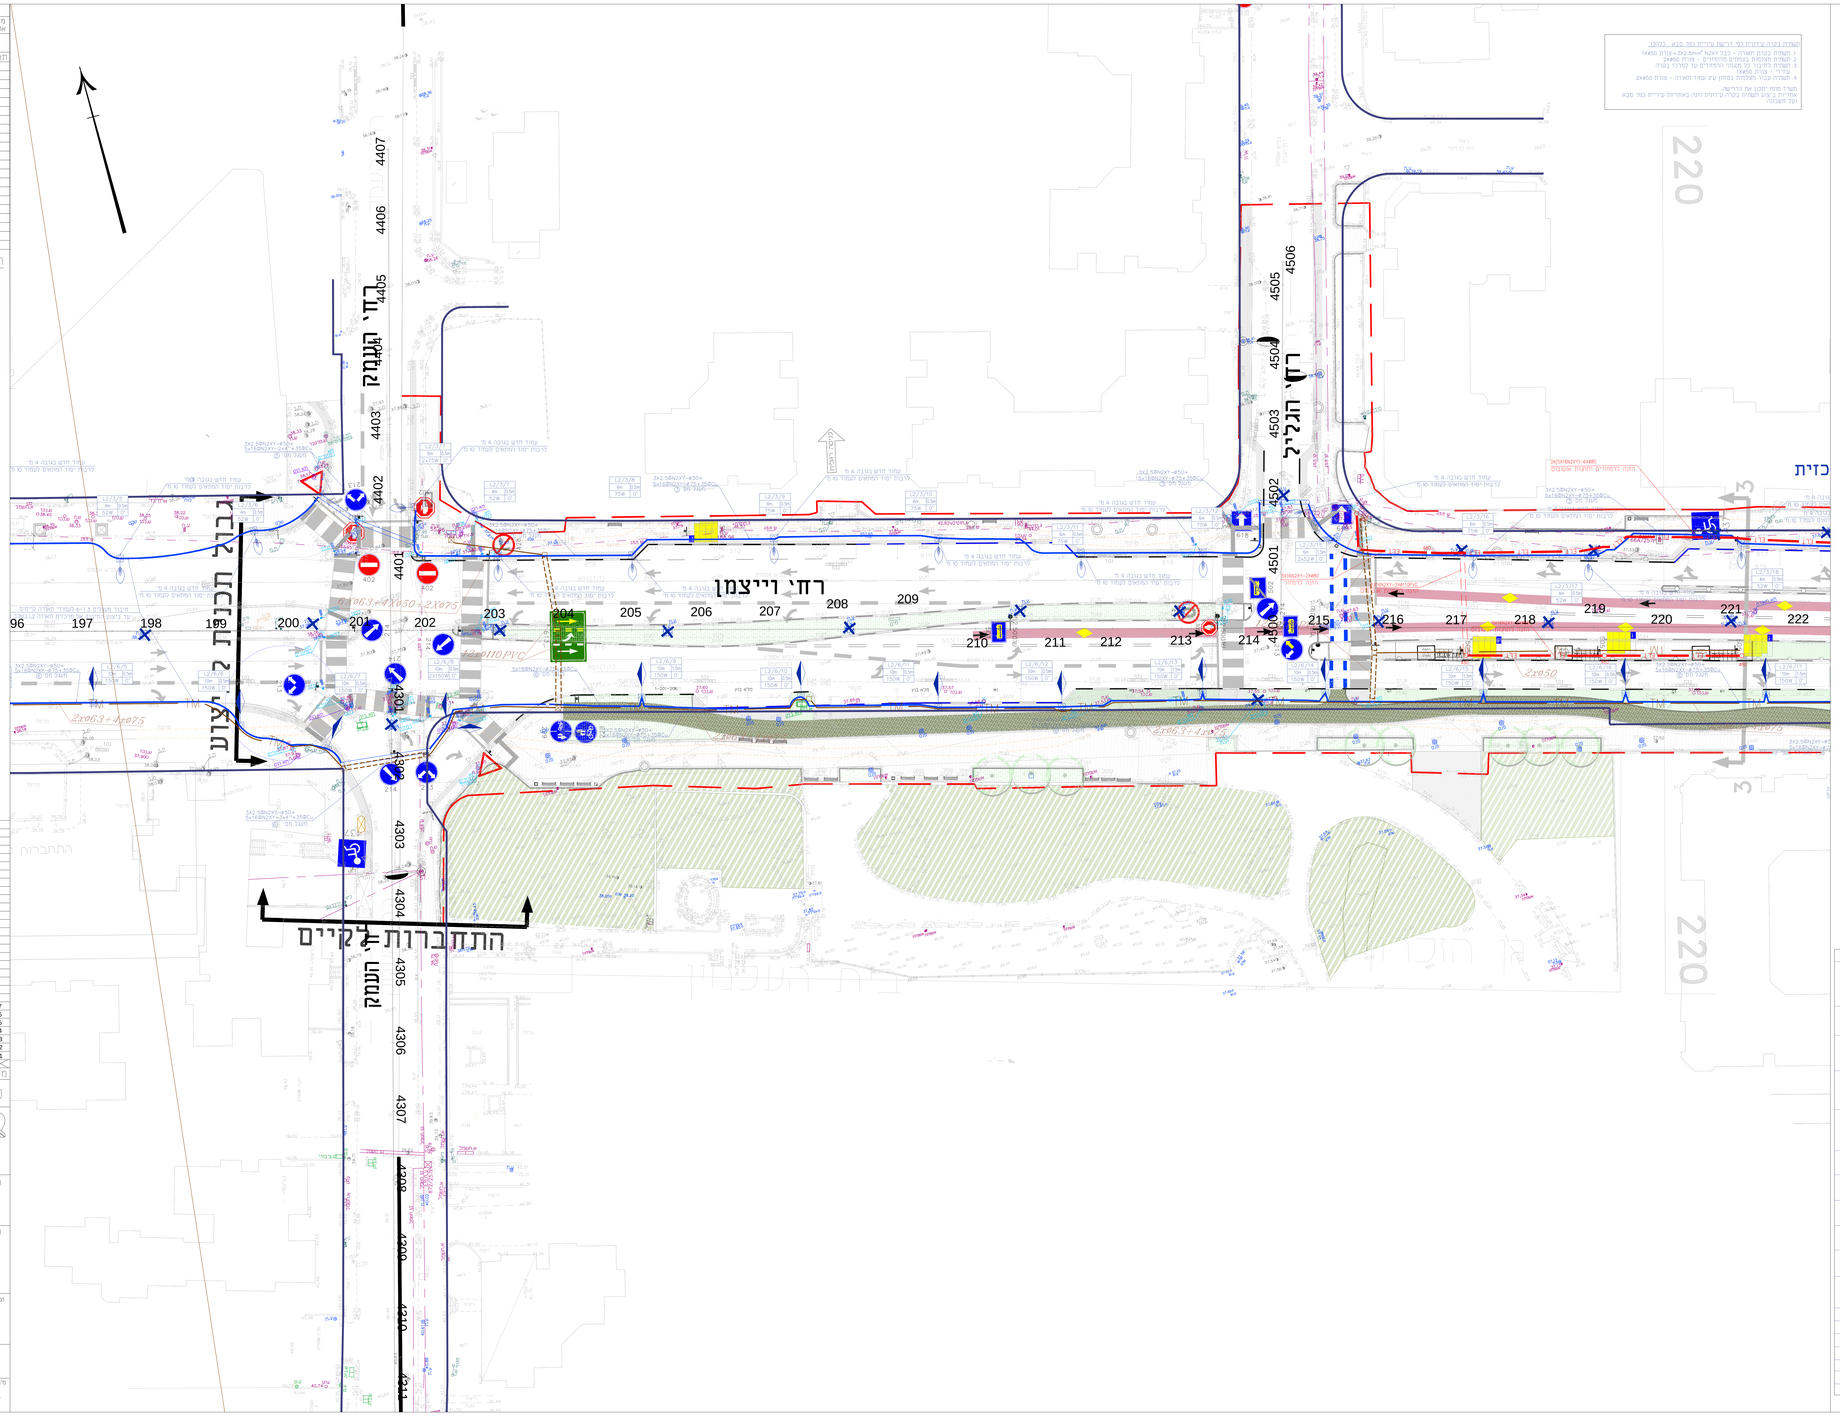

לשמוש עיי הארכיב

מס. אביב	מס. רחוב	מס. ציר	מס. מהיה	מס. דיסקט תכנון

תאריך	חתומה

הערות

מקרא:

- קו זכות דרך
- אספלט קיים
- כרטיסי וריבוד
- אספלט חדש
- במבנה מלא
- שביל אופניים מתוכנן
- מפרצה מרוצפת מתוכננת
- מדרכה
- ריצוף
- גינון
- תחנת אוטובוס חדשה

מס.	תאריך	אישור
7.	16.11.18	מנ"ד
6.	28.10.18	מנ"ד
5.	30.9.2018	מנ"ד
4.	31.5.2018	מנ"ד
3.	29.04.18	מנ"ד
2.	17.12.17	מנ"ד
1.	עדכון תכנון כביש	

לעיון ○ למכרז ○ לבצוע ●

חב' נתיבי איילון בע"מ
תל-אביב ישראל
AYALON HIGHWAYS CO. LTD.
TEL - AVIV ISRAEL

PROJECT שם הפרויקט

כפר סבא
העדפה לתחבורה ציבורית

PLAN שם התכנית

מחתך 196 עד 222
תכנית תאורה - גליון 6
תכנון מפורט

DESIGNER — מתכנן:
מב' מערכות תשתית ותאורה, בע"מ
רח' בנימין אליעזר 5, חיפה 32237
TOPAZ טופז
ELECTRICAL & LIGHTING ENGINEERING LTD.
5 Banah Eliezer st., Haifa 32237 Israel

PREPARED BY	תאריך	מתכנן	SCALE	בשרטוט רמ"מ
			1:250	
DRAWN	שרטט	יקיר		
VERIFIED	בדק	בדק	DRAWING NO. מס' תכנית	מידות הגליון
SURVEY	מדד		6078/16-06-406	1800x914