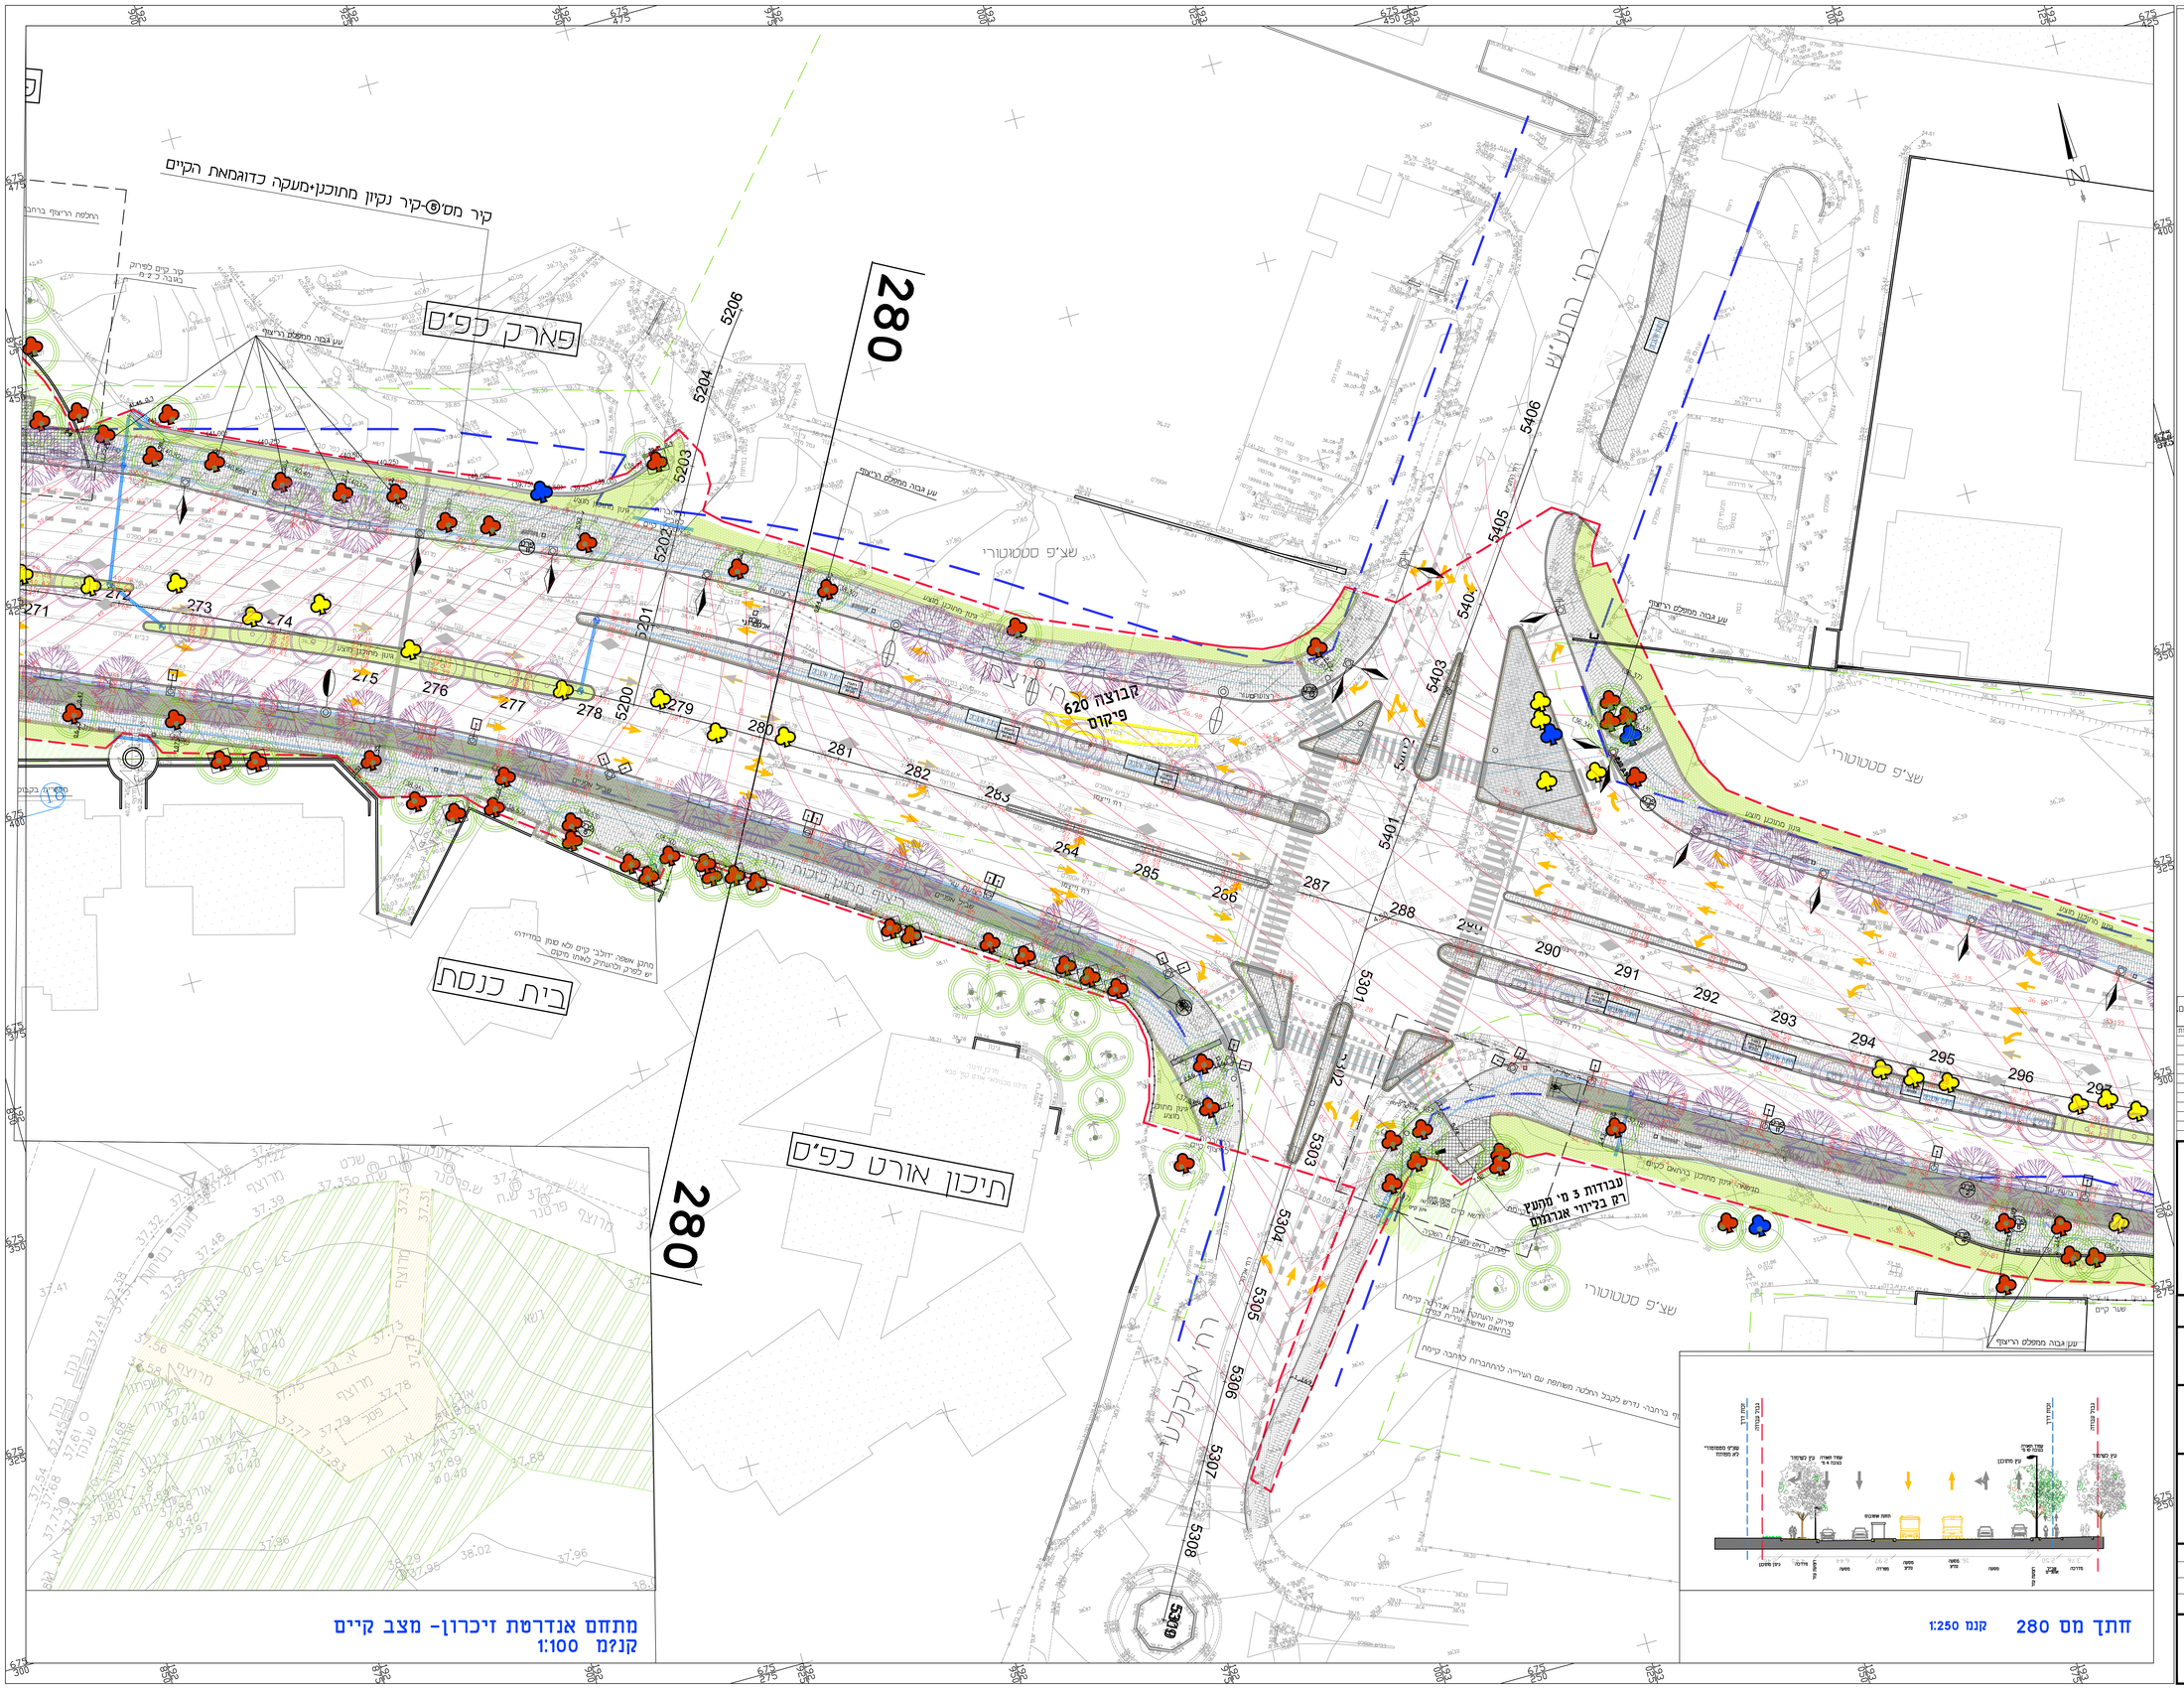

מקרא:

- זכות דרך
- גבול עבודה
- עץ קיים
- עץ רחוב חדש -גדול (ערוגה במידות 80*2.50 נטו)
- עץ רחוב חדש - עד 4 מ' (ערוגה במידות 70*1.50 נטו)
- עץ מפרדה חדש
- ריצוף קיים
- מדרכות ומפרדות
- רצועת עזר
- 30 ס"מ אבן מישושית
- שביל אופניים
- ארקדות
- גינון מתוכנן מוצעובהתאם לקיים
- גינון קיים
- ריצוף מיוחד לרחבות
- אבן גן 10 ס"מ
- פס מוביל
- משטח אוהרה
- פתח לעץ במדרכה
- תחנת אוטובוס
- מסלעה
- קיר מתוכנן
- קיר לפירוק
- עמוד תאורה מתוכנן בגובה 4 מ'
- עמוד תאורה מתוכנן בגובה 6 מ'
- עמוד תאורה מתוכנן בגובה 10 מ'
- עמוד תאורה מתוכנן בגובה 12 מ'
- עמוד תאורה מתוכנן בגובה 4-6 מ'
- עמוד תאורה קיים- לא לפירוק
- כניסה רגלית
- כניסה לרכב
- ראש מערכת השקייה
- שרוולי השקייה
- חצייית שרוולים בכבישים
- מתקן אשפה קיים
- מתקן אשפה מתוכנן
- עמדת מחזור קיימת
- עמדת מחזור מתוכננת
- ספסל
- אשפתון

סקר עצים:

- עץ לשימור
- עץ לכריתה
- עץ שנבדק אך אינו קיים בשטח או שאינו עומד בשולב מינימום ע"פ הוראות תקן 89
- קבוצת עצים לכריתה

הערות:

ערוגות סביב עצים קיימים יבוצעו בהתאם לתנאי השטח בליווי אגרונום

תאריך	שינויים	המצבה	נכמת
03.05.18	הוספת מתקני מחזור ואשפה- קיימים ומתוכננים		
25.04.18	עדכון הנחיות עפי דיח נגישות- נרם השביל וכל		
15.03.18	עדכון תכנית בהתאם לעדכוני תנועה, עדכון סך עצים		
7.3.18	עדכון תכנית עיכוכו מיפוי ראשי מערכת השרוולי הסקייה		
1.3.18	עדכון תכנית מצרף מדרכות, הוספת ערוגות ניקוז, פידות, מעברות		
21.2.18	עדכון תכנית, עדכון עצים מתוכננים ונרשמות לעצים קיימים.		
	עדכון ריצופים, גבולות מדרכות ואבני מישושית		
	הוספת מיקומי אדנות תוכנרת		
14.2.18	עדכון תכנית, הוספת מיפוי מוביל ומיפוי מסמרות		
11.2.18	עדכון תכנית לפי הערות ע. כפיס, כולל עדכון ראשי מערכת האוורה וסקר עצים		
4.2.18	עדכון ריצופים בכל הטבע DFS		

מפתח גליונות

לעיון ● תאריך | למכרז ○ תאריך | לביצוע ○ תאריך

נתיב איילון

שם הפרויקט PROJECT

כפר סבא
העדפה לתחבורה ציבורית

שם התכנית PLAN

רחי ויצמן
קטע הראשונים- התע"ש
תכנית אדריכלות נוף
תכנון מפורט

שירות הציבור	מס' גיליון 223	קנה מידה 1:250	תכנון
מהדורה 1200x820			שרטט
	תאריך 13.05.18	מס' התכנית 1439/16-04-223	ביקר
			אישר

קסלסי · קסלסי · סיני
נוף · אדריכלות · עיצוב עירוני
רח' אברהם שרון 17 רעננה 9678717
טל'ס 153-2-6747070