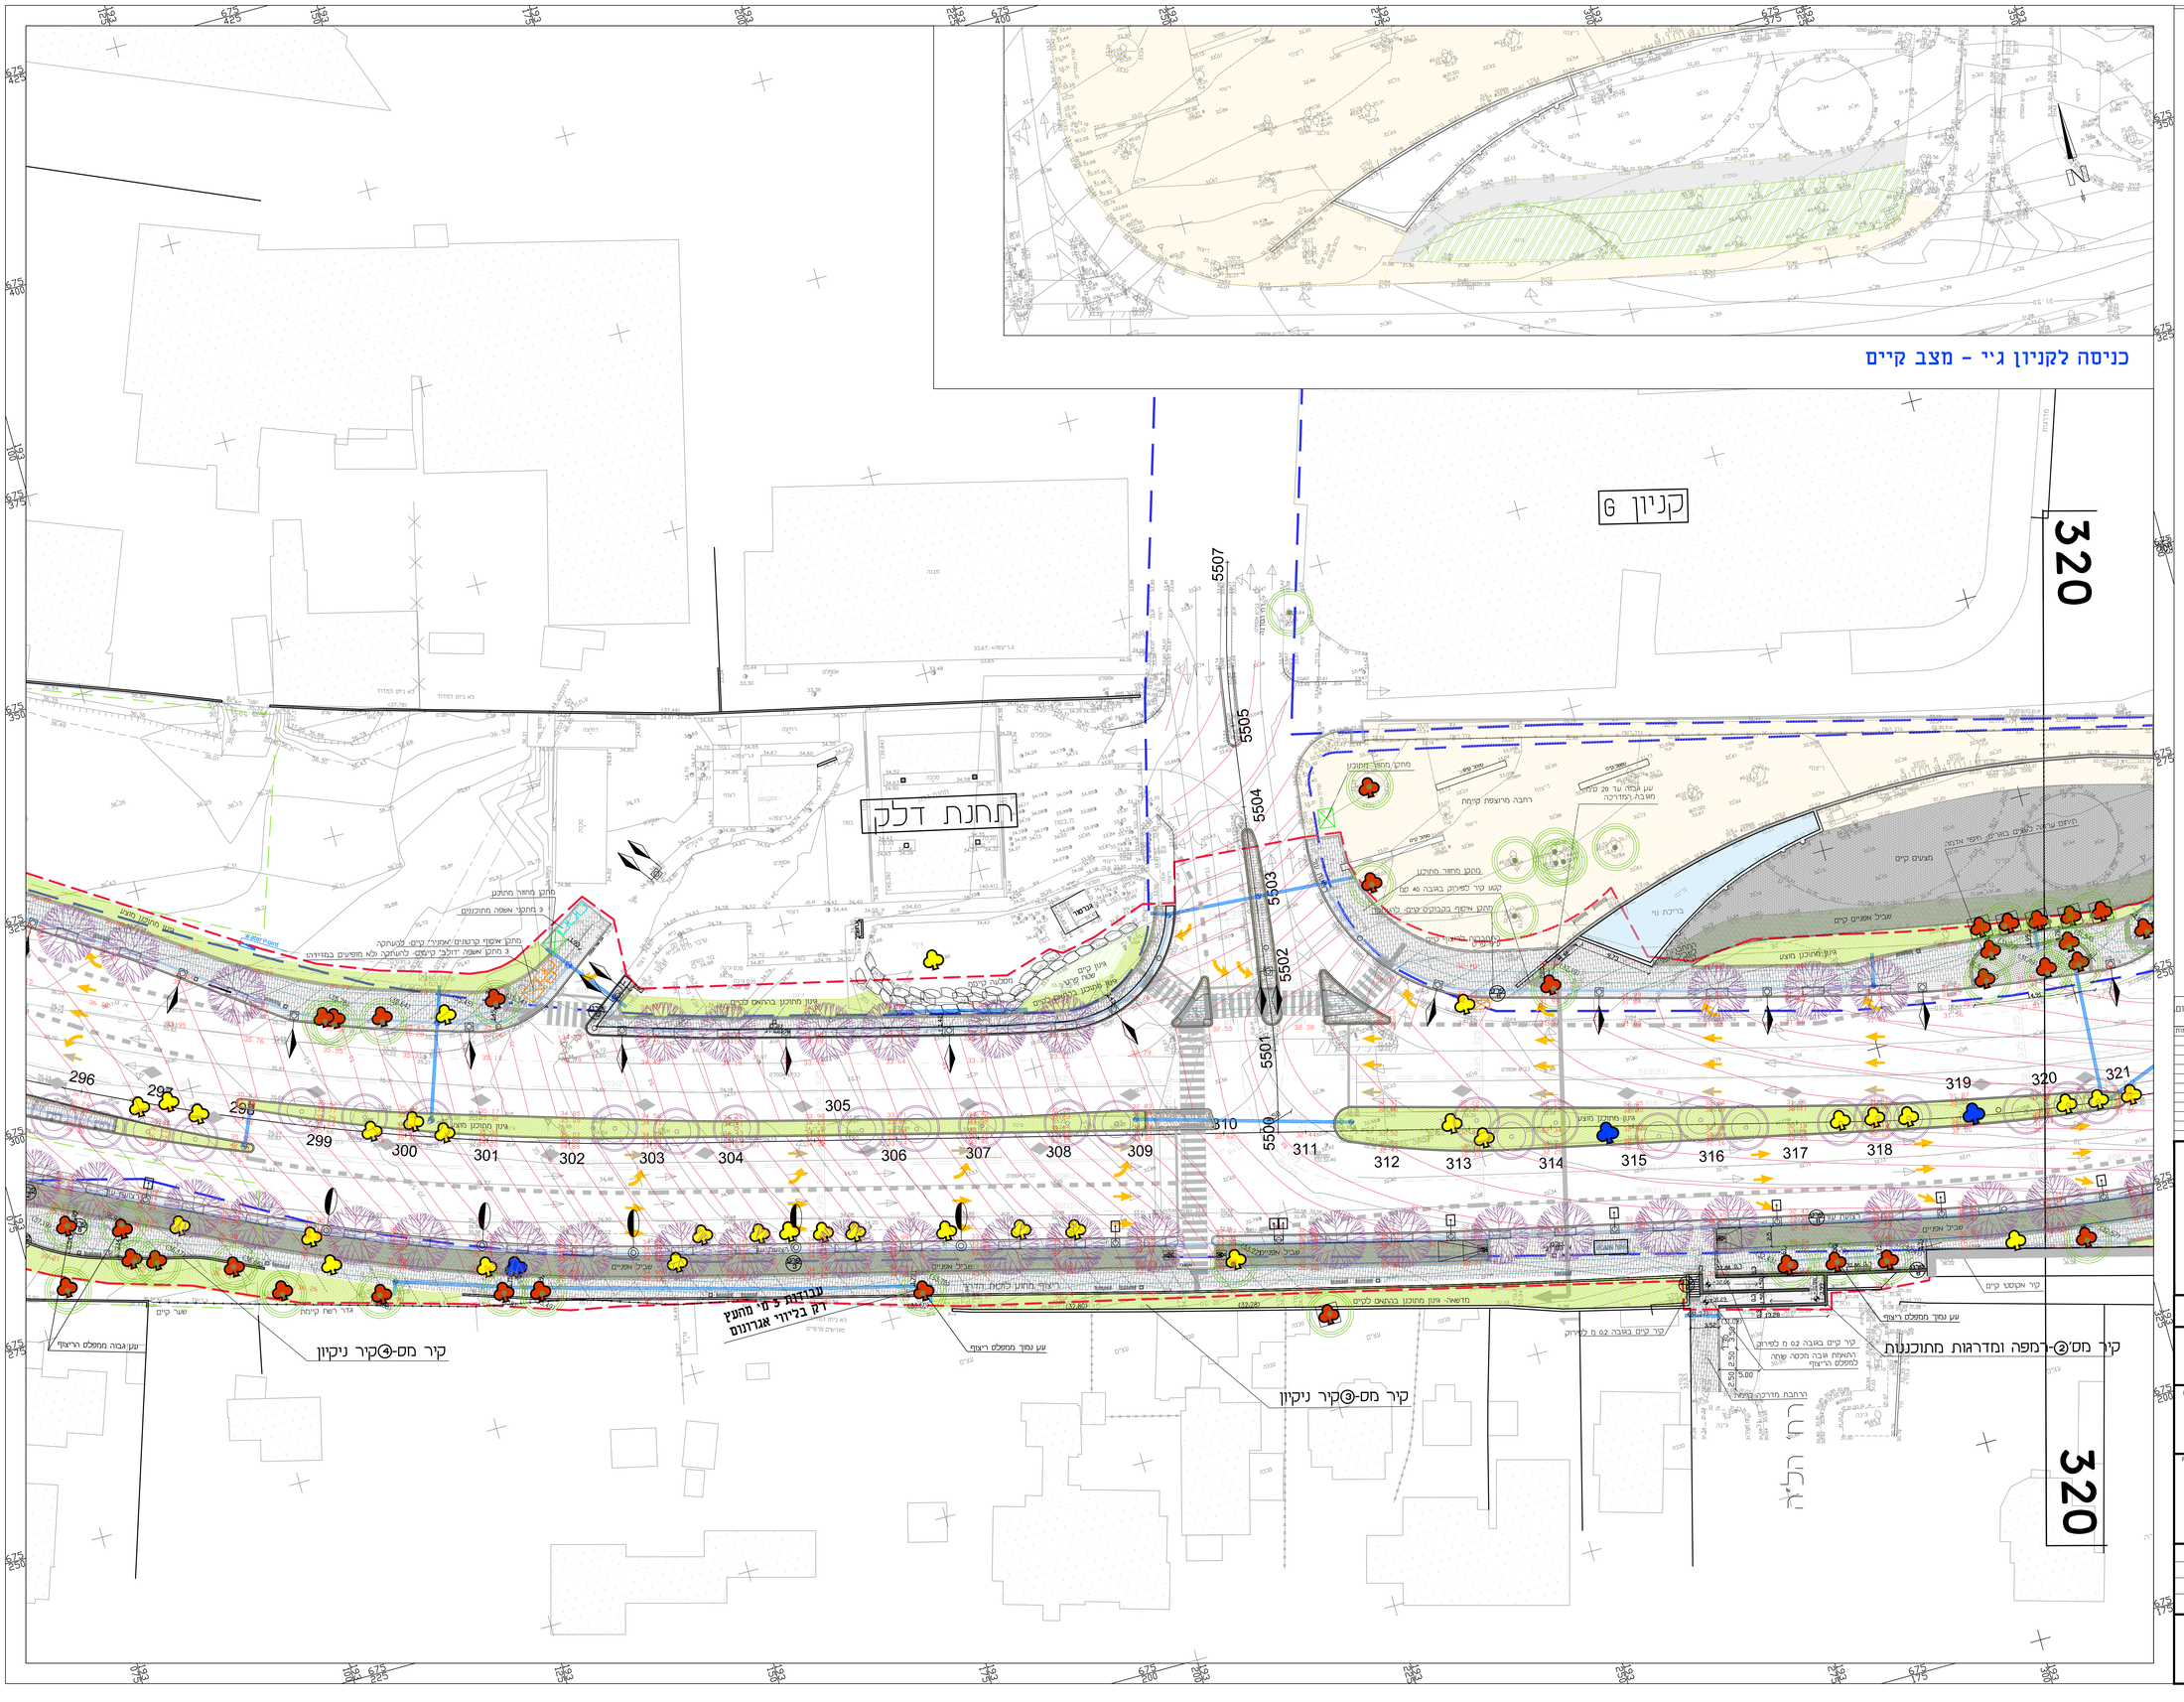

מקרא:

- זכות דרך
- גבול עבודה
- עץ קיים
- עץ רחוב חדש -גדול (גובה במידות 80×2.50)
- עץ רחוב חדש - עד 4 מ' (גובה במידות 70×1.50)
- עץ מפרדה חדש
- ריצוף קיים
- מדרכות ומפרדות
- רצועת עזר
- 30 ס"מ אבן משושת
- שביל אופניים
- ארקדות
- גינון מתוכנן מוצע/בהתאם לקיים
- גינון קיים
- ריצוף מיוחד לרחבות
- אבן גן 10 ס"מ
- פס מוביל
- משטח אוהרה
- פתח לעץ במדרכה
- תחנת אוטובוס
- מסלעה
- קיר מתוכנן
- קיר לפירוק
- עמוד תאורה מתוכנן בגובה 4 מ'
- עמוד תאורה מתוכנן בגובה 6 מ'
- עמוד תאורה מתוכנן בגובה 10 מ'
- עמוד תאורה מתוכנן בגובה 12 מ'
- עמוד תאורה מתוכנן בגובה 4-6 מ'
- עמוד תאורה קיים- לא לפירוק
- כניסה רגלית
- כניסה לרכב
- ראש מערכת השקייה
- שרוולי השקייה
- חצייית שרוולים בכבישים
- מתקן אשפה קיים
- מתקן אשפה מתוכנן
- עמדת מחזור קיימת
- עמדת מחזור מתוכננת
- ספסל
- אשפתון

סקר עצים:

- עץ לשימור
- עץ לכריתה
- עץ שנדחה אך אינו קיים בשטח או שאינו עומד בגודל מינימום ע"פ הגדרת תקן 89
- קבוצת עצים לכריתה

הערות:

ערוגות סביב עצים קיימים יבוצעו בהתאם לתנאי השטח בביווי אגרונום

תאריך	שינויים	תמוצה	במות
03.05.18	הוספת מתקני מחזור ואשפה- קיימים ומתוכננים		
25.04.18	עדכון הנחיות עפי" דרישת נגישות- טרם הושלם הכל		
15.03.18	עדכון תכנית בהתאם לעדכוני תנועה. עדכון סטר עצים		
7.3.18	עדכון תכנית עדכון סימון ראשי מערכת השוולי השקייה		
1.3.18	עדכון תכנית הערת מדרכות. הוספת פרוזת ניקוז. מידות. מעטפת		
21.2.18	עדכון תכנית. עדכון עצים מתוכננים ותוספת לעצים קיימים.		
	עדכון ריצופים. גבולות מדרכות ואבני מדשאה		
	הוספת סימומי אורנות הטמורה		
14.2.18	עדכון תכנית. הוספת סימון מוביל וסימון מסמרות		
11.2.18	עדכון תכנית לפי הערות מ.נ ספק. כולל עדכון ראש מערכת השקייה	סטר עצים	
4.2.18	עדכון ריצופים בכל קטע כיש		

מפתח גליונות

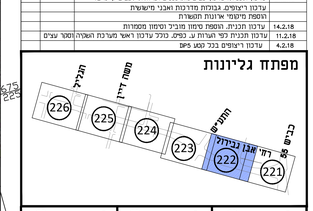

לעיון ●	למכרז ○	לבצוע ○
תאריך	תאריך	תאריך

נתיבי איילון

שם הפרויקט / PROJECT

כפר סבא
העדפה לתחבורה ציבורית

שם התכנית / PLAN

רחי ויצמן
קטע התע"ש- הסדנא
תכנית אדריכלות נוף
תכנון מפורט

מידות הגיליון	1200×820	מס' גיליון	222
קנה מידה	1:250	תכנון	
		שרטט	
תאריך	13.05.18	מס' התכנית	1439/16-04-222
מהדורה		ביצוע	
		אישור	

קסלסי · קסלסי · סיני
נוף · אדריכלות · עיצוב עירוני
רח' אברהם שרון 17 ירושלים 9678717
טלפון 153-2-6740570