רחוב סוקולוב - מצב קיים עם חלוקה למקטעים

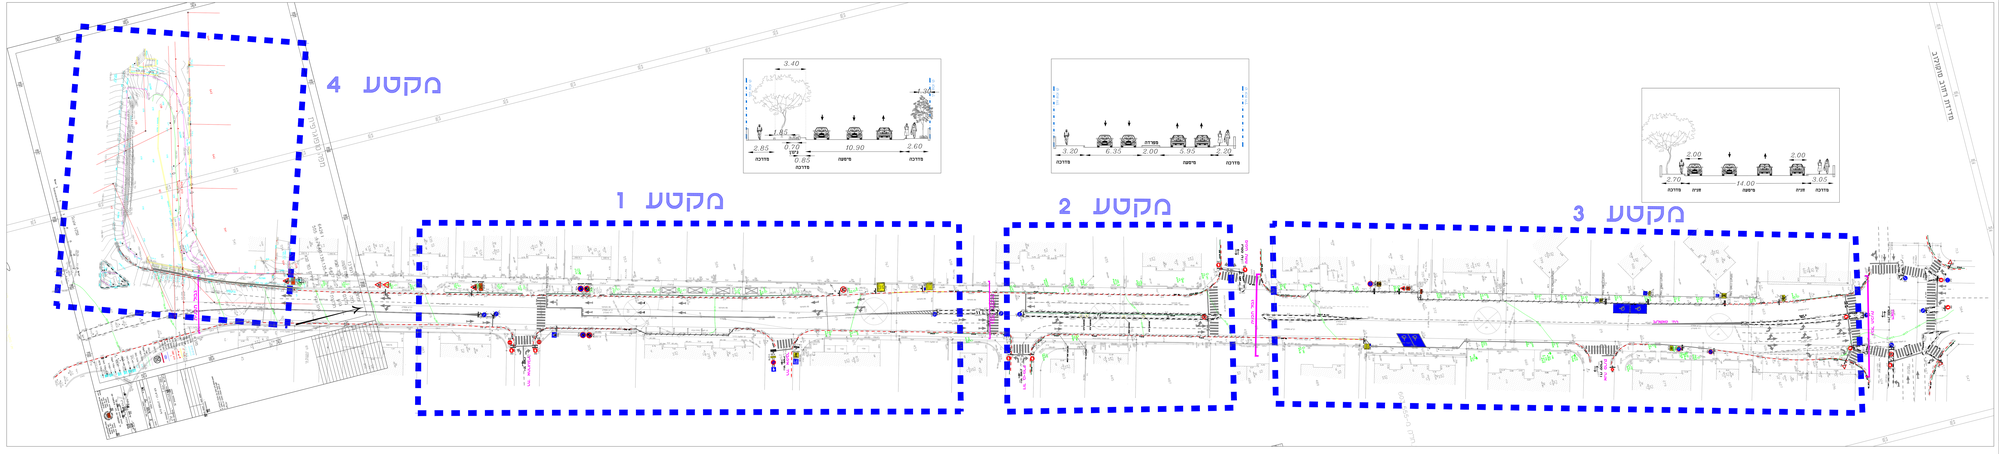

רחוב סוקולוב - מצב מתוכנן. חלוקה למקטעי שבילי אופניים.

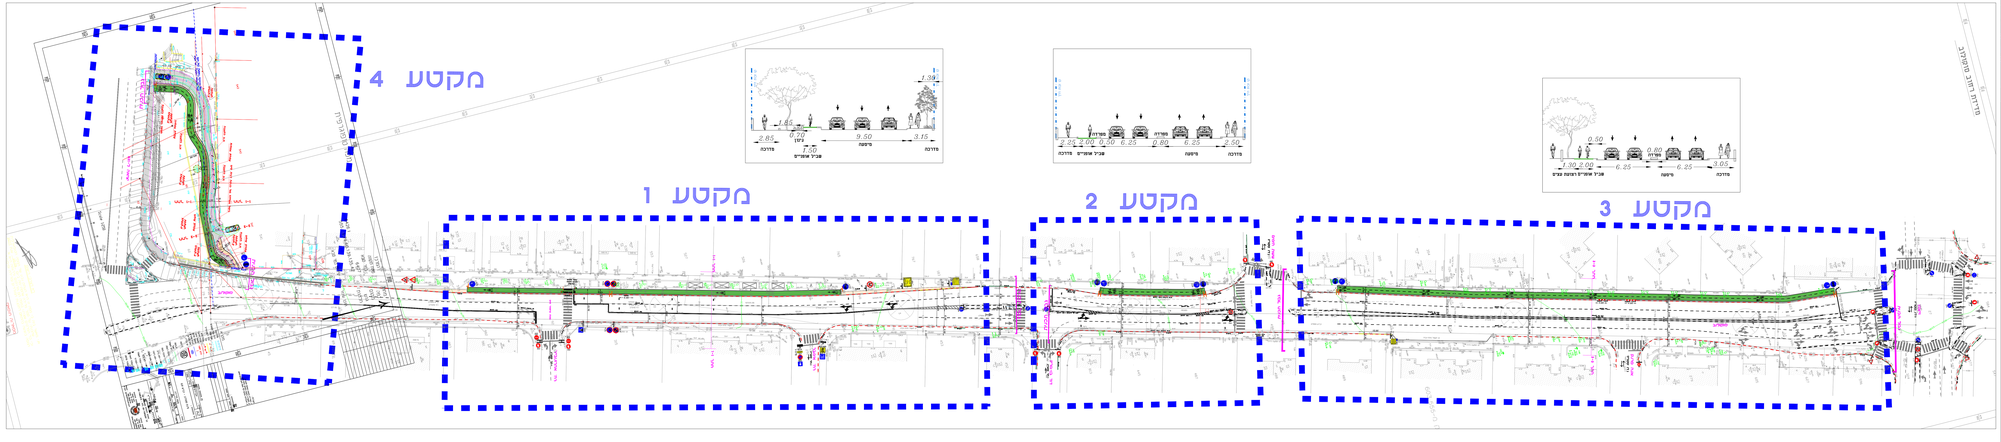

מאזן חניה

	חניות מצב קיים	חניות מצב מתוכנן
מקטע 1	6	0
מקטע 2	0	0
מקטע 3	40	5
מקטע 4	0	0
סה"כ	46	5

מקרא:

- שביל אופניים מוצע
- תמרור קיים
- מדרכה קיימת
- מדרכה לביצוע
- תמרור לפרוק/כיסוי-אלמנט לביטול
- א.גן קיימת

עדכון	תאור העדכון	תאריך
4		
3	צמצום מפרדה במקטע מס' 4	29.10.18
2	הטמעת תכנית פיתוח ותי אפל	11.10.18
1	הערות פנישה	04.03.18

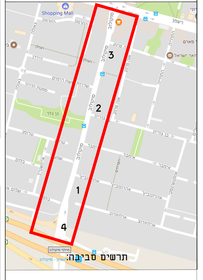

שם הפרוייקט:
שביל אופניים-רח' סוקולוב

מס. תכנית: PC-1002-15-1088

שם תכנית: שביל אופניים מוצע

קנ"מ: 1:500

חוכו עבור:
עיריית כפר סבא

לעיון	לאישור	לביצוע
	■	

מגן הנדסה ודיקים בע"מ
מרכז הרחי הא, הר טבור. מיקוד 4613201
מגן הנדסה ודיקים
office@mr-eng.co.il

תכנון: דן סביון

בדק ואישר:	שי מורן	מגן הנדסה ודיקים
תאריך:	10/01/2019	
מס גליון:	כמות גליונות:	
1	1	

M-Sokolov 10.01.19

הערה: המבנן אחראי על כל המידות
על המבנן להודיע מיד למתכנן על
כל סטיה במידות
אין למדוד בס.מ. על התוכנית.