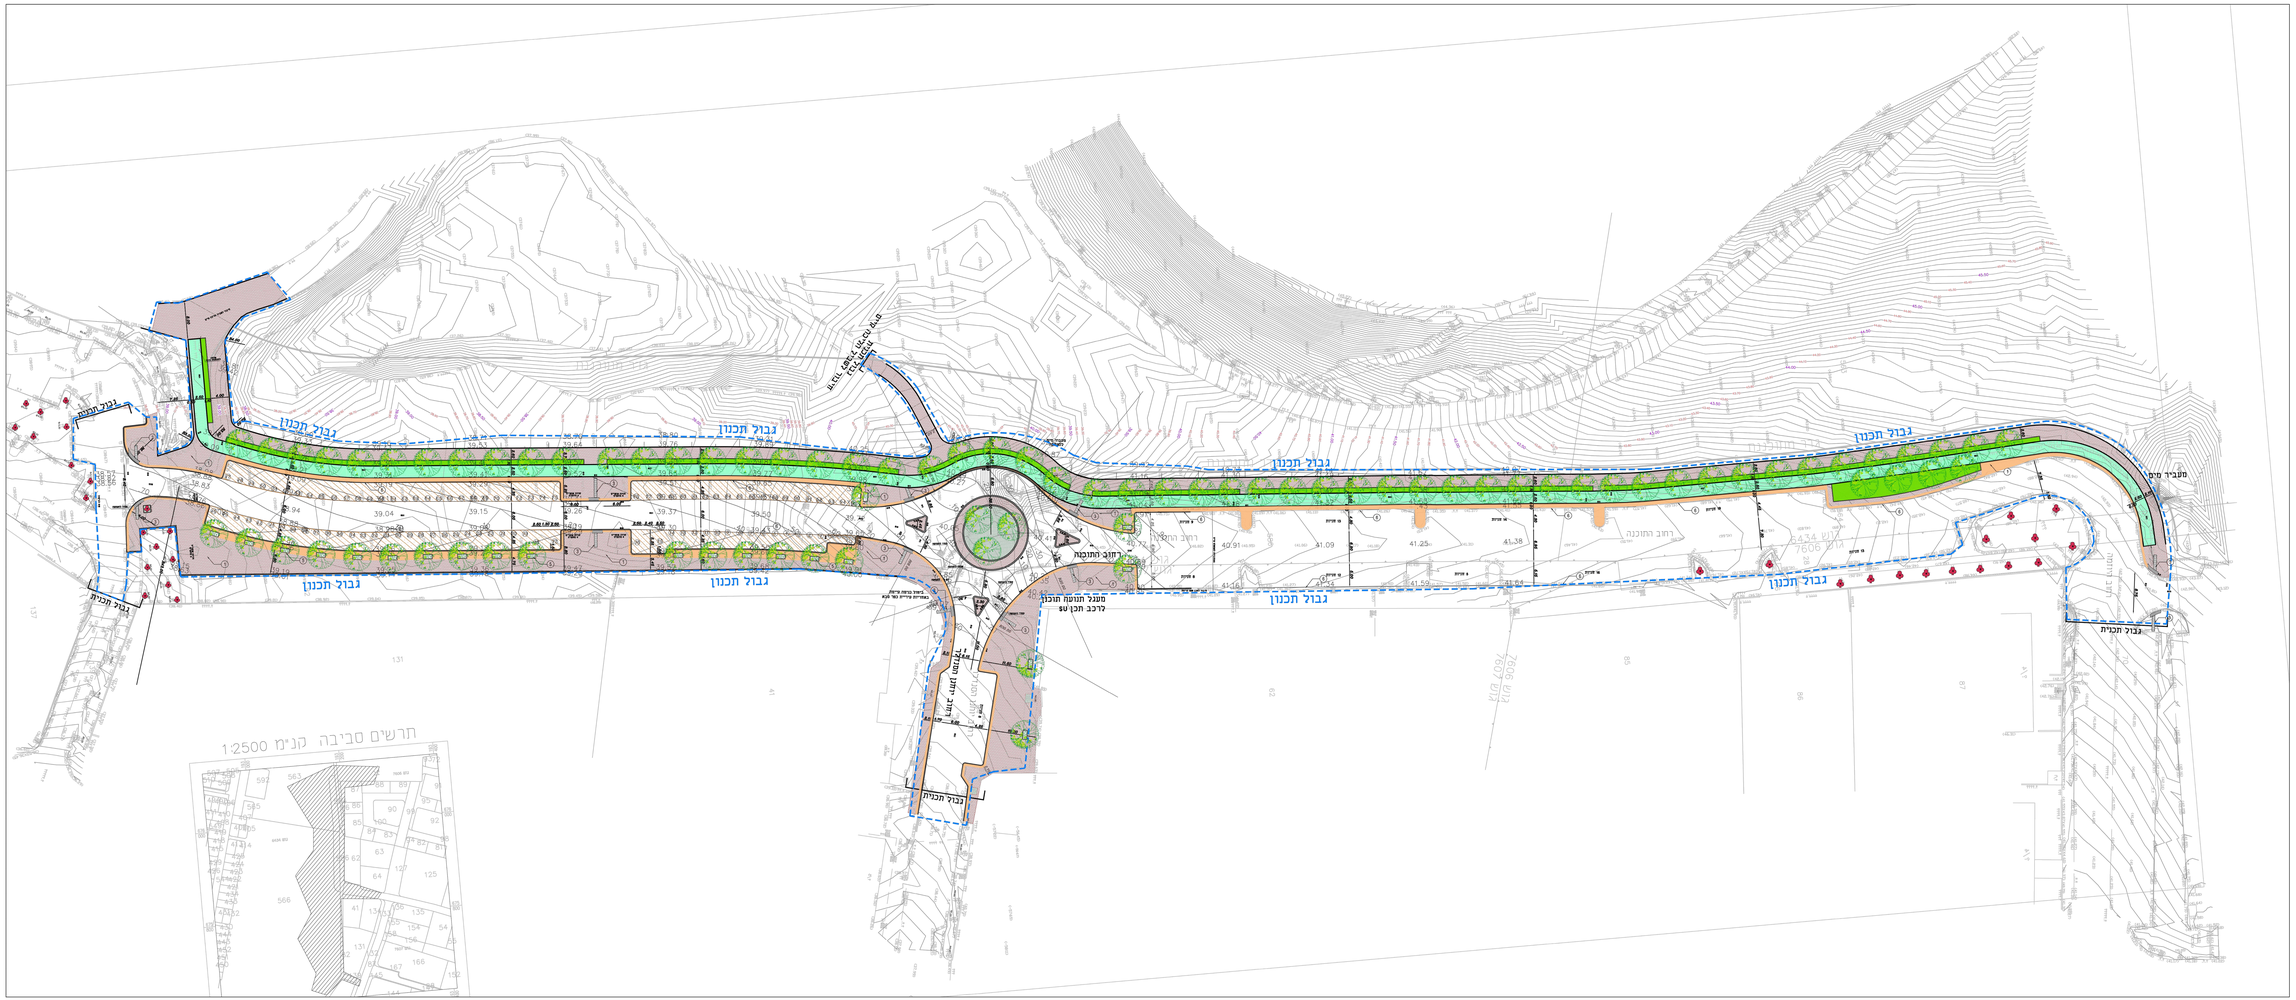

שם שכבה

שינויים		
תאריך	מהדורה	מהות השינוי

חמוצה		
חמוצה		
תאריך		

מקרא:

- גבול עבודה
- דיפוף מדרכה
- דיפוף מחמלול
- שביל אופנים
- עשן
- דשאנים עור
- פס הנכה בכבלי ראה
- דיפוף משטח
- עמוד רעוף
- עץ מחוכן
- סימון פרס
- עץ לשמור

רשימת פרטים

פרס ז- דיפוף מדרכה
פרס ג- דיפוף אבן אחדה
פרס 4- אבן גן
פרס 5- אבן עומה לעץ
פרס 6- אבן שפה כבוש
פרס 7- דיפוף מחמלול

אדריכלית נוף
תכנון בקיה, ניטיות הסביבה
מיר הבנטון 4 נס ציונה 7403614 | 054-4888000
dafnaelisar1@gmail.com

רמות השלם
מהנדסים ויועצים בע"מ
מרח' הלל 22

עצמה תמיר - אדריכלית נוף
מרחב הבנטון 4 נס ציונה
054-4888000

מזמין	המנהלה הכלכלית בפר סבא
פרויקט	רח' סבא תיק הכנה גוש 6434, חלקה 7606 גוש 6606, חלקה 95 גוש 6607, חלקה 95,96,97
תכנית	תכנית פיתוח

מס' תכנית	1	עיון	לאישור	מכרז	לביצוע
קנ' מדידה	1:250	■			
תאריך	16.08.20				
מהדורה	2				
שם שכבה					

הוראות אלה מבוצעות בהתאם לתקנות הבטיחות בעבודה (עבודות בגובה) תשנ"ז-1997 וב