לשימוש ע"י הארכיב

מס.	מס.	מס.	מס. דיסק
אב.ב	דוב.	צ'	מחיק/מסוג

תאריך המצאה

הערות

מקרא:

- מצב קיים
- אבא קיימת
- תחנת אוטובוס קיימת
- אוטומרה מצב סמיר
- עדר בטיחות מתכלי יצוב
- תעלה בטיחות זמני מכל סוגי מצב עם 650 לר + 15 לר + 400 לר
- ריהוט זמני
- תחום בביצוע
- אבן שפה לביצוע
- סלילה לביצוע
- סלילה וזמנית לביצוע
- אבן שפה חלופי מצע מאלבנים הנדסים
- סלילה חלופי מצע מאלבנים הנדסים
- לביצוע מבנה כיבה
- מערכת תשתית לביצוע
- קו ניקוז לביצוע

מפתח גיליונות

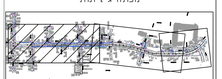

7		
6		
5		
4		
3		
2	עדכון נאמנות	מ.ד. 18.10.18
1	עדכון נאמנות	מ.ד. 28.10.18
0	הוא המנון	מ.ד. 30.9.18
מס.		תאריך אישר

לעיון ○ למכרז ○ לביצוע ●

נתיבי איילון

שם הפרויקט PROJECT

כפר סבא
העדפה לתחבורה ציבורית

שם התכנית PLAN

רחי וויצמן
קטע בין רחי תל חי - רחי נורדאו
תארורה זמנית-שלב 1

DESIGNER	מ.ד. מיקצוע הנדסת חשמל ואלקטרוניקה בע"מ רח' נחל אלעזר 5, יפו, 32237 TOPAZ ENG ELECTRICAL & LIGHTING ENGINEERING LTD. 5 Bonei Eleazar st., Haifa 32237 Israel	LEGEND
PREPARED BY	מאיר	מ.ד. מיקצוע הנדסת חשמל ואלקטרוניקה בע"מ
DRAWN	אלכס	1:500
CHECKED	ניר	27.2
SURVEY	מדד	6078-16-06-1001
מידות הגליון	1800x650	מס' הגליון DRWG. NO.

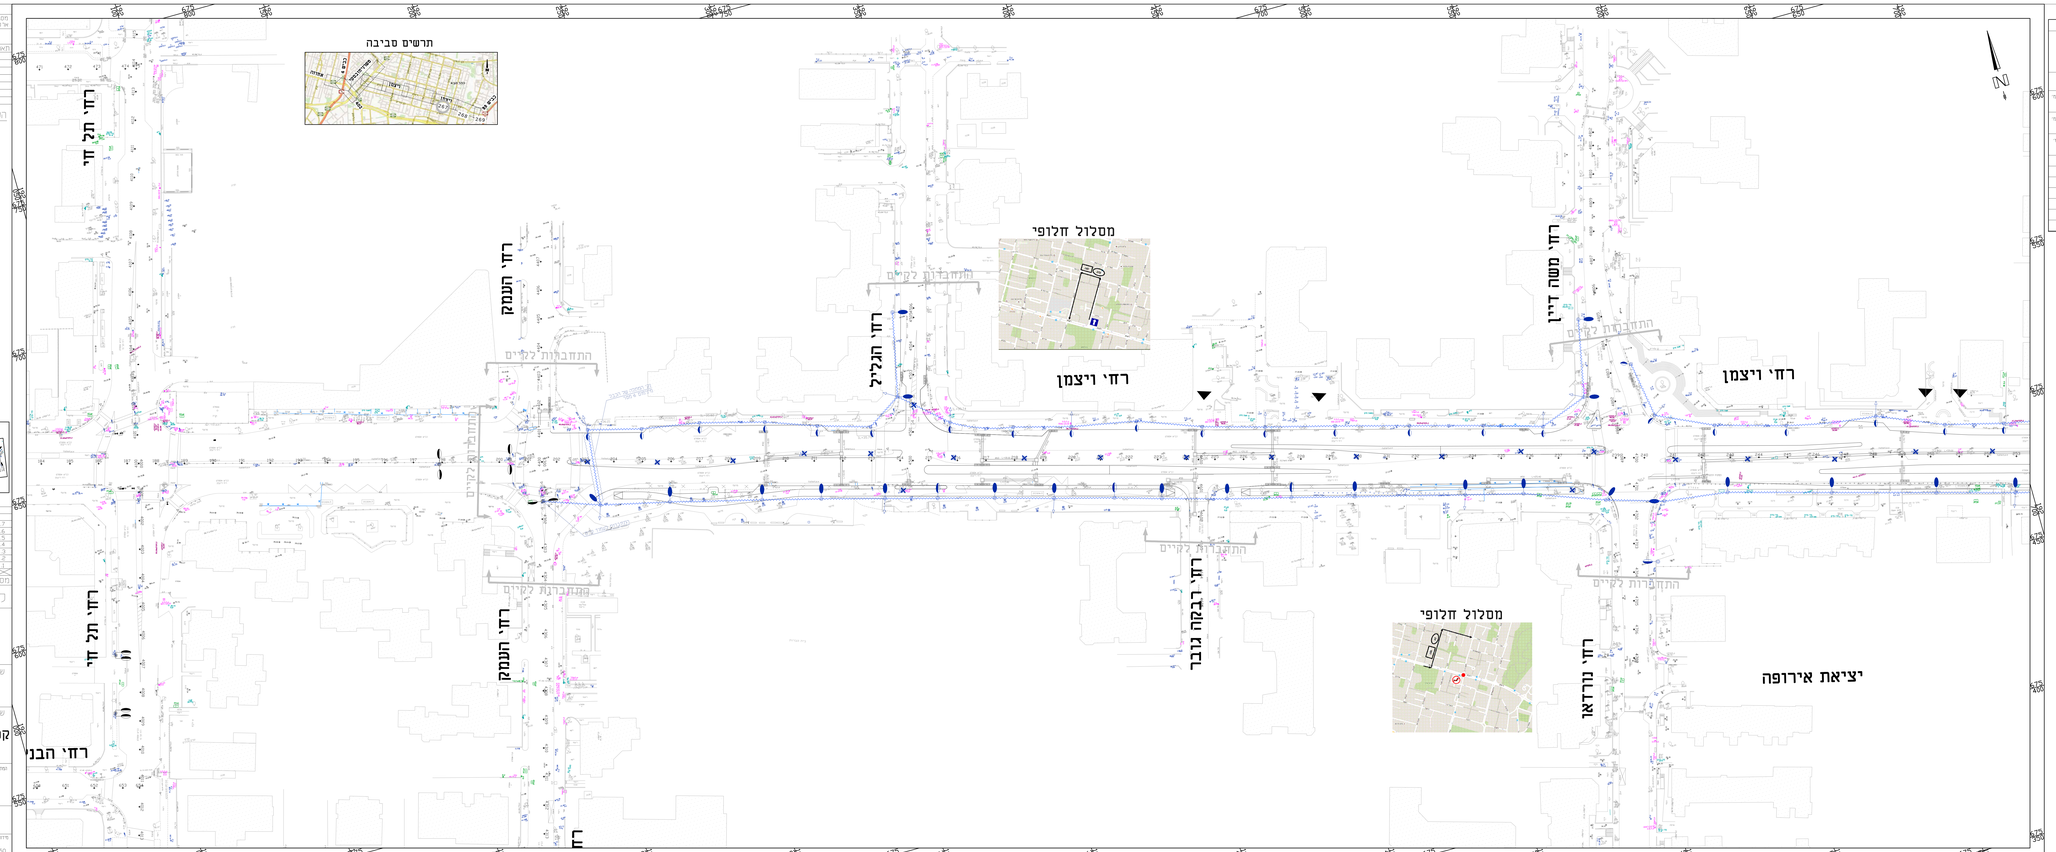
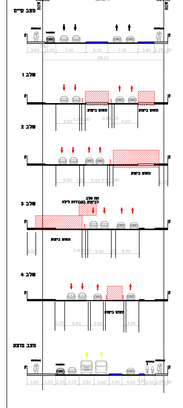
קטע מערבי
חדך טיפוסי
221