לשימוש עייי הארכיב

מס. מ.ב.	מס. דיסק	מס. צ'	מס. מחק/מסמך

תאריך המצאה

הערות

מקרא:

- מצב קיים
- אבא קיימת
- תחנת אוטובוס קיימת
- אופנוע מצב סופי
- גדר בטיחות הוולקי יוצר
- תעלה בטיחות זמני מכל סוגי מצב עם 930 מ' x 75 x 400 מ' (מ.ב.)
- ניתוב זמני
- תחום ביצוע
- אבן שפה לביצוע
- סלילה לביצוע
- סלילה וזמינה לביצוע
- אבן שפה חלופי מצוע מאבנים הנמדדים
- סלילה חלופי מצוע מאבנים הנמדדים
- ביצוע מבנה כיפה
- מערכת השאיבה לביצוע
- קו ניקוז לביצוע

מפתח גיליונות

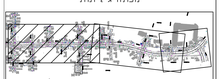

7			
6			
5			
4			
3			
2	עדכון נאמנה"ר	01.18	מ"ר
1	עדכון נאמנה"ר	26.10.18	מ"ר
0	הוכן לתכנון	30.9.18	מ"ר
מס.		תאריך אישר	

לעיון ○ למכרז ○ לביצוע ●

נתיבי איילון

שם המיזם PROJECT

כפר סבא
העדפה לתחבורה ציבורית

שם התכנית PLAN

רחי וויצמן
קטע בין רחי תל חי - רחי נורדאו
תאורה זמנית-שלב 2

DESIGNER	מ.ר. הנדסת תאורה ובקרה בע"מ רח' נהר אליעזר 5, יפו, 32237 TOPAZ ZEVO ELECTRICAL & LIGHTING ENGINEERING LTD. 5 Bonen Eliezer st., Haifa 32237 Israel		LOGO
PREPARED BY	מאיר בן הרוש	SCALE	1:500
DRAWN	אלכס	DATE	
CHECKED	ד"ר	DWG. NO.	6078-16-06-2001
SURVEY			1800x650

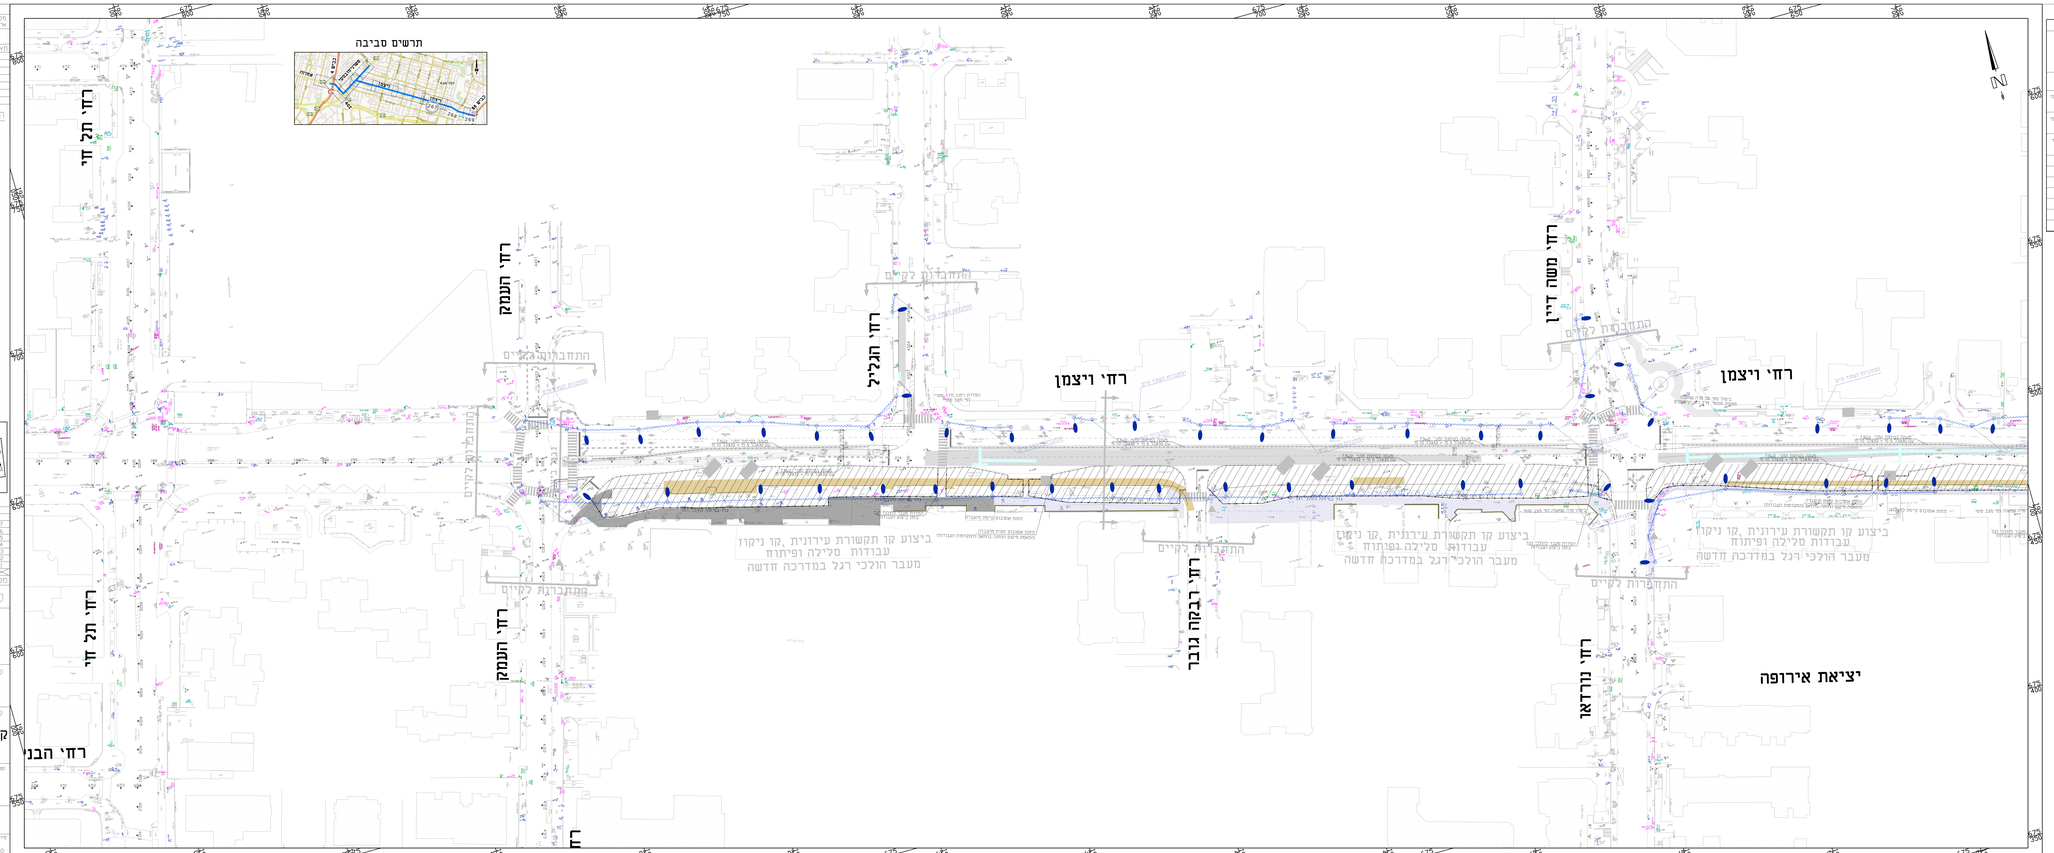

מקרא:

- מסמך מחיר - עמודים/מעבר/מיכלית
- מבנה עמוד מקלה חוט שדר שנת
- מבנה עמוד מקלה מחוט מחת מיכ
- מיקום מרכז על המפה
- אורך הרוחב
- עמוד תאורה קיים
- עמוד עץ בגובה מ מ מ מצב עץ ישר (בגן) ריד סיכל חיוב נדחוק באורך 10 מ' וגוף תאורה הגם שם סיכל מחת מיכ משמשת - 150W-LED
- עמוד
- מיכלית מאד
- אדון מדים
- עמוד בגן
- ביטול עמוד האחזעה
- עמוד
- כבל מסוג אלומינום AxR25
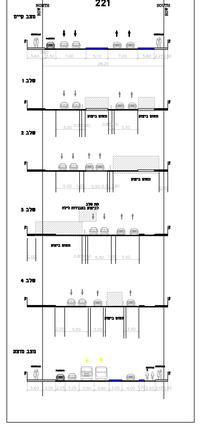
קטע מערבי
חדר טיפוסי
221