שלב א1

עבודות סלילה בקטע בין יציאה מתחנת דלק לצומת הר תבור
לביצוע לאחר סיום עבודות חשמל

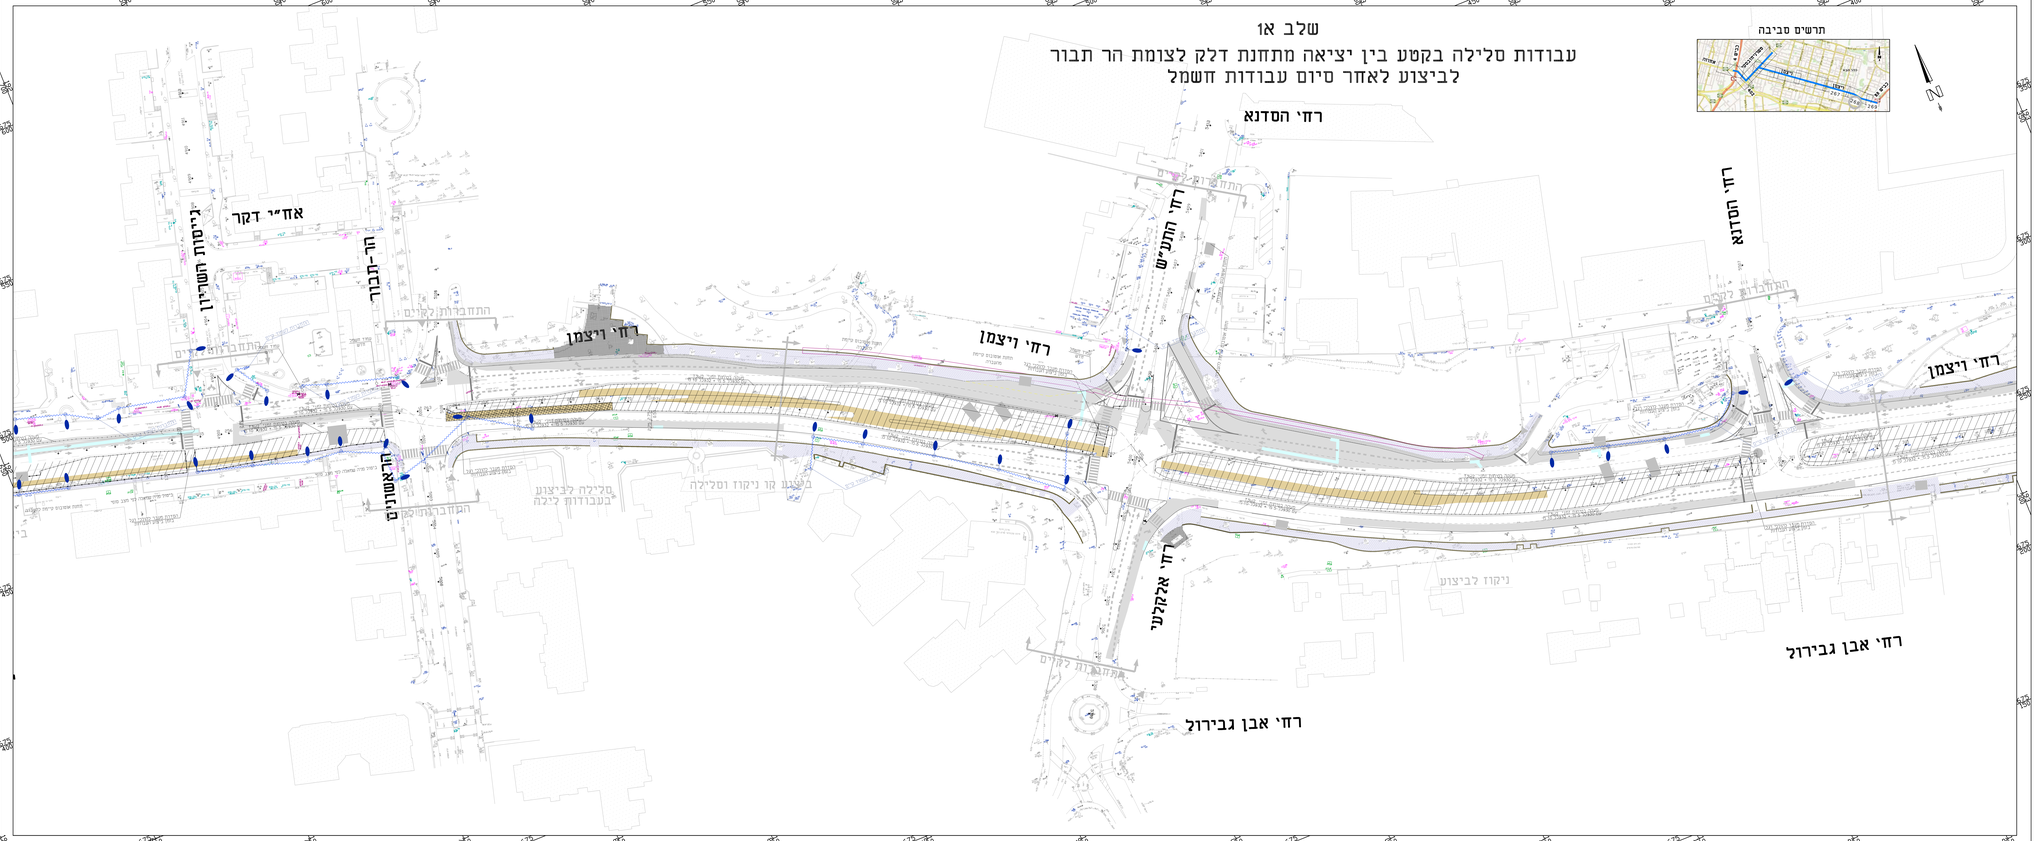

קטע מרכזי
חדך טיפוסי
275

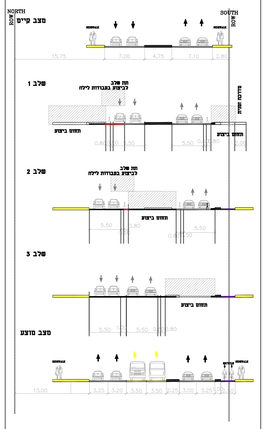

תרשים סביבה

מקרא:

- מצב קיים
- אבן פיתוח
- חתכת אשכנזים פיתוח
- אספלט/מצב מסוי
- גדר בטיחות לתלוי/ גבוי
- מעבר בטיחות ומרי מכוך מדגם מגל עם אבן 50 מ"מ + 50 מ"מ - אבן 50 מ"מ נתיב מוגבר
- תחום ביצוע
- אבן שפה לביצוע
- סלילה לביצוע
- סריקה ומיזוג לביצוע
- אבן שפה רחבה בצבע בארבים הסמוכים
- סלילה רחבה בצבע בארבים הסמוכים
- לביצוע בעבודות ליבה
- מפרטת תשתית לביצוע
- ש רשת לביצוע

מפתח גיליונות

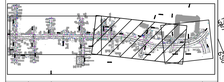

מס.	תאריך	נושא
7		
6		
5		
4		
3	16.11.18	עדכון ראשוני
2	28.10.18	עדכון ראשוני
1	30.9.18	תכנון

מס.	תאריך	איקוד

לעיון ● למכרז ○ לביצוע ○

נתיבי איילון

שם הפרויקט PROJECT	כפר סבא העדפה לתחבורה ציבורית
שם התכנית PLAN	רחי וויצמן קטע בין רחי תל חי - רחי נורדאו תאורה זמנית-שלב 2
DESIGNER	TOPAZ אנרגיה דני מרדכי תשלח תאורה בע"מ רחי בנה אלישבע 8 חיפה 32237 ELECTRICAL & LIGHTING ENGINEERING LTD. 5 Bonah Eliezer st., Haifa 32237 Israel
מקנה MODIFIED BY	כשלא/ה דוכתיבנו FILE
PREPARED BY	יאסר תמנון SCALE 1:500
DRAWN	שרון אביגיל
CHECKED	ניקי בנדק DWG. NO.
SURVEY	מדד 6078-16-06-2002
מידות גליון	1600×650