לשימוש ע"י הארכיב

מס. אכיב	מס. רשב	מס. ציר	מס. דיסק	מדידה	תכנון

תאריך תפוצה

הערות

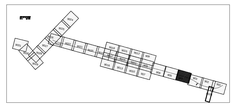

מקרא

- קו זכות דרך
- אספלט קיים קרצוף וריבוד
- אספלט חדש במבנה מלא
- שביל אופניים מתוכנן
- מפרדה מרוצפת מתוכננת
- מדרכה
- ריצוף
- גינון
- תחנת אוטובוס חדשה

א.ש. קיימת

הסיות תקשורת יבוצעו ע"י חברות התקשורת הגנות בטון יבוצעו ע"י הקבלן הראשי במסגרת הפרוייקט הראשי

מס.	תאריך אישור	
7.		
6.	28.10.18	עדכון נאומסריה
5.	30.9.18	רה תכנון
4.	25.07.18	עדכון תכנון בהמשך לסיור בשטח עם וציגי הרשויות
3.	01.07.18	עדכון תכנון בהמשך לפגישה עם הרשויות
2.	29.04.18	עדכון תכנון
1.	17.12.17	עדכון תכנון כביש

לעיון ○ למכרז ○ לביצוע ●

חב' נתיבי איילון בע"מ
תל-אביב ישראל
AYALON HIGHWAYS CO. LTD.
TEL - AVIV ISRAEL

שם הפרויקט PROJECT

כפר סבא
העדפה לתחבורה ציבורית

שם התכנית PLAN

ויצמן: בין הגליל - משה דין
תכנית תשתיות תקשורת - גליון 4

המתכנן DESIGNER

חב' לתכנון חשמל ואוורור. בע"מ
רח' בנה אליעזר 5, חיפה 32237
TOPAZ
ELECTRICAL & LIGHTING ENGINEERING LTD.
5 Bonah Eliezer st., Haifa 32237 Israel

PREPARED BY	תכנן	SCALE	קנ"מ
DRAWN	שרטט		
VERIFIED	בדק	DWG. NO.	מס' התכנית
SURVEY	סדר	6078/16-06-904	
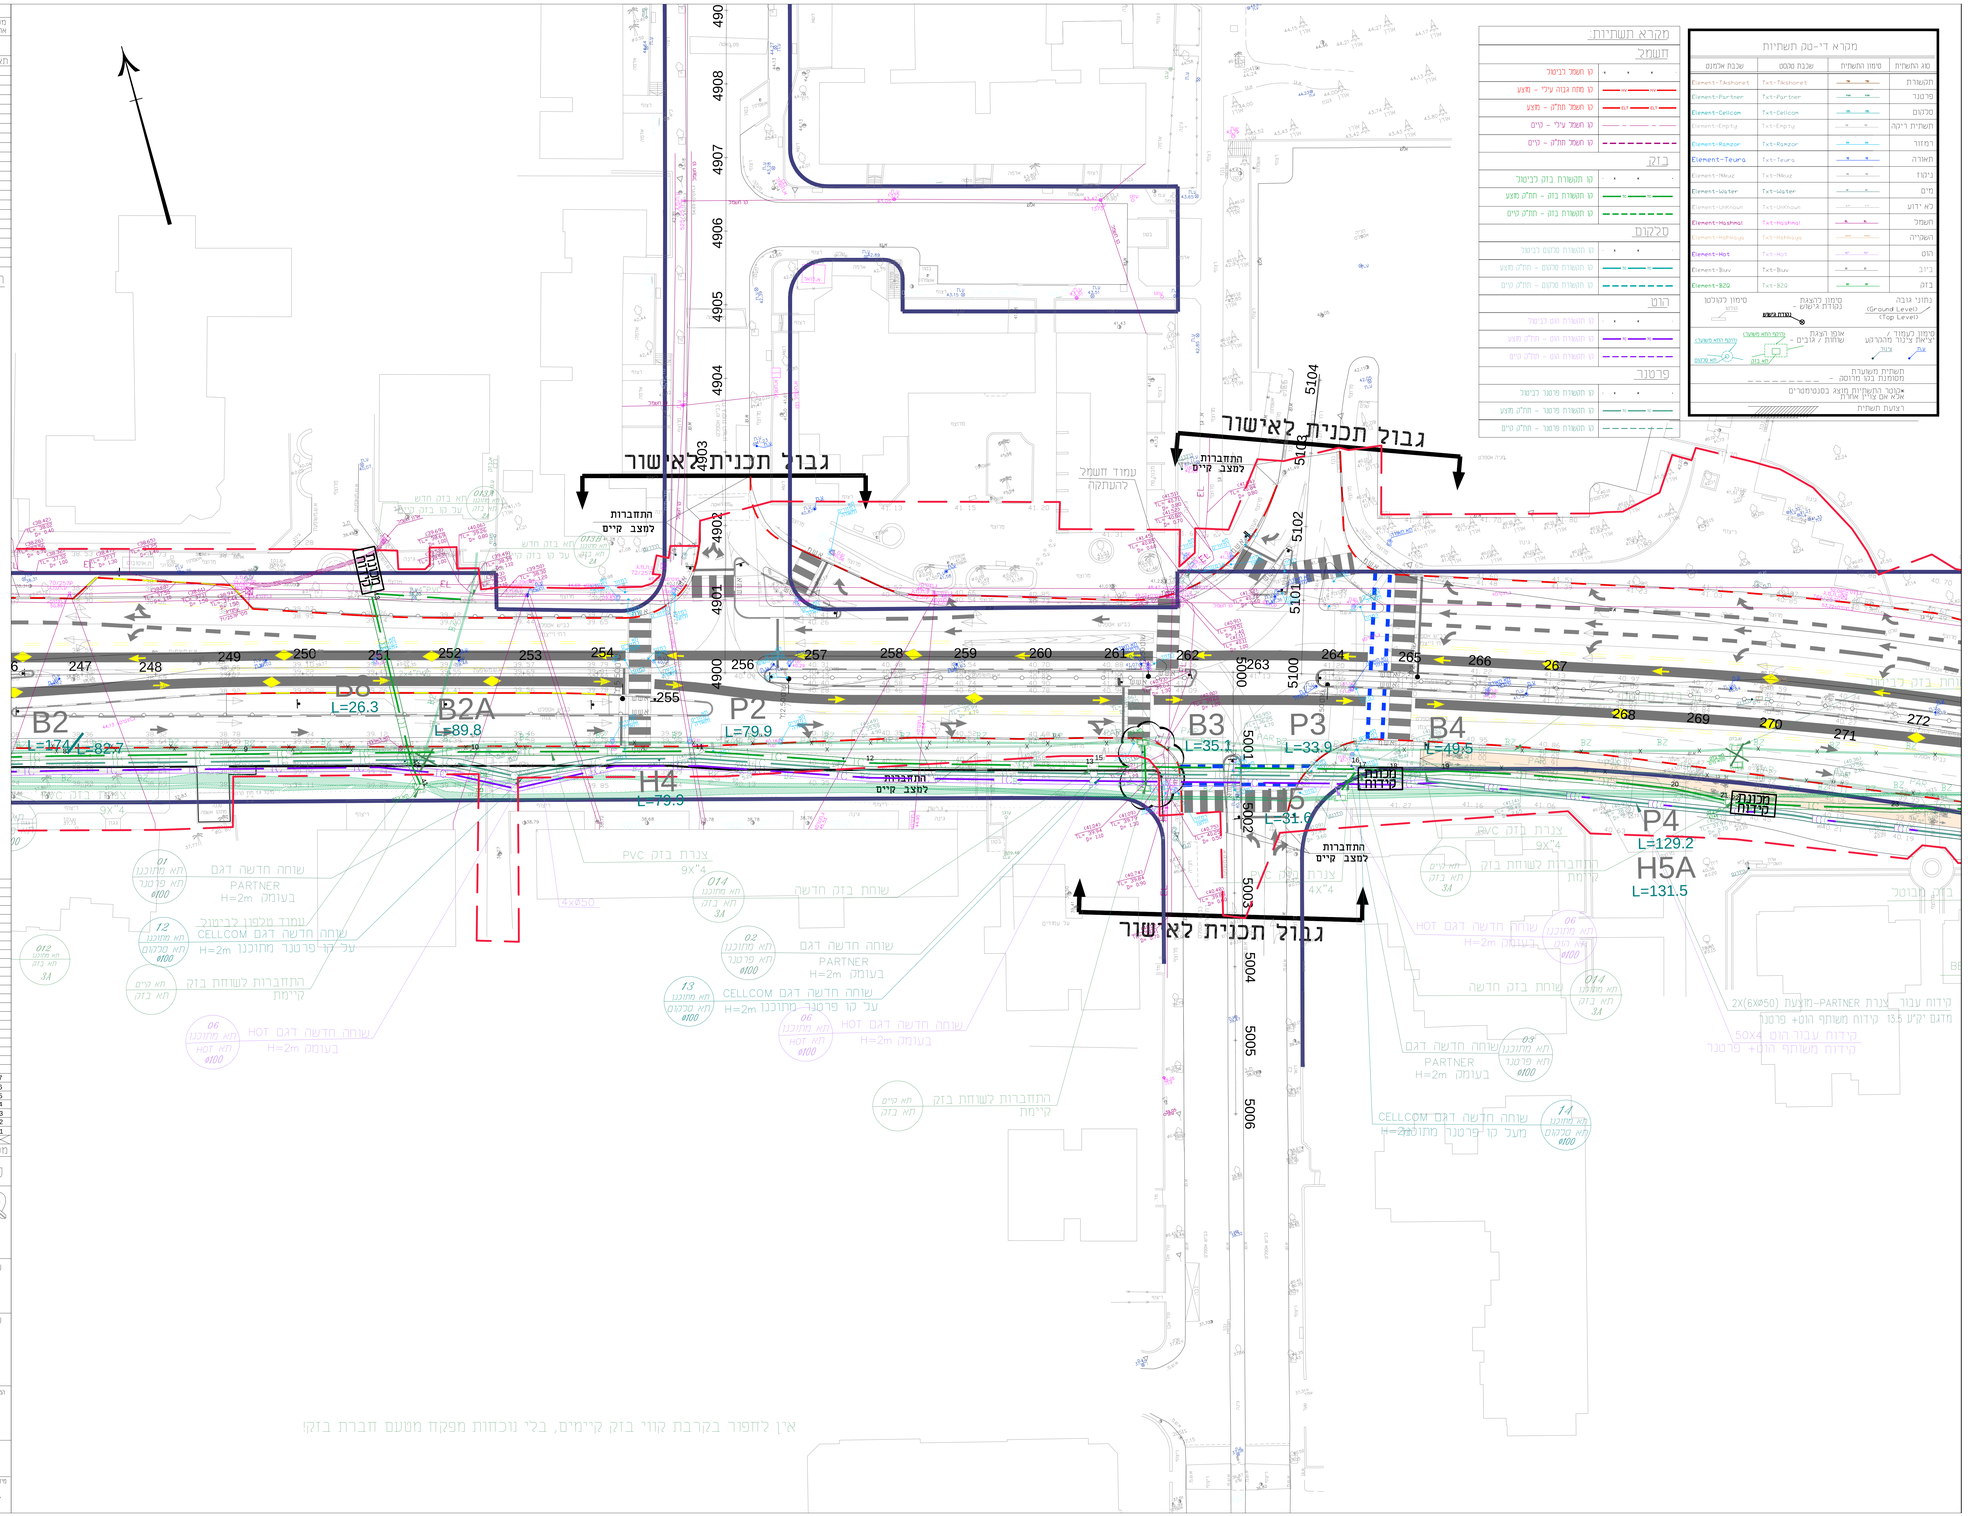
מידות הגיליון 1800x914