לשמוש ע"י הארכיב

ארכיב	מס. רחוב	מס. ציר	מס. מדידה	דיסקט תכנון

תאריך	תפוצה

תאריך	שינויים	תפוצה	כמות
15.11.2018	עדכון		
24.10.2018	עדכון		

לעיון ○ לאישור ○ למכרז ● לביצוע ○

נתיבי איילון

שם הפרויקט PROJECT

כפר סבא
העדפה לתחבורה ציבורית

שם התכנית PLAN

תאום מערכות
חתכים לרוכב
338-336
רח' וייצמן
תכנון מפורט

מידות הגיליון	קנה מידה	קובץ	תכנן אירה
1320x890	1:100	HJ-6078-16-14-17X_rohav_teum.DWG	שרטט אירה
מהדורה	תאריך	מס' התכנית	ביקר אירה
02	15.11.2018	HJ-6078-16-14-180	אישר אורן

חסון ירושלמי מהנדסים יועצים
מדידות תכנון ופקוח בהנדסה אזרחית
תל-אביב, קרליבך 14, מיקוד 64730
טלפון: 03-5278887, פקס: 03-5270607
E-Mail: office@hj-eng.co.il

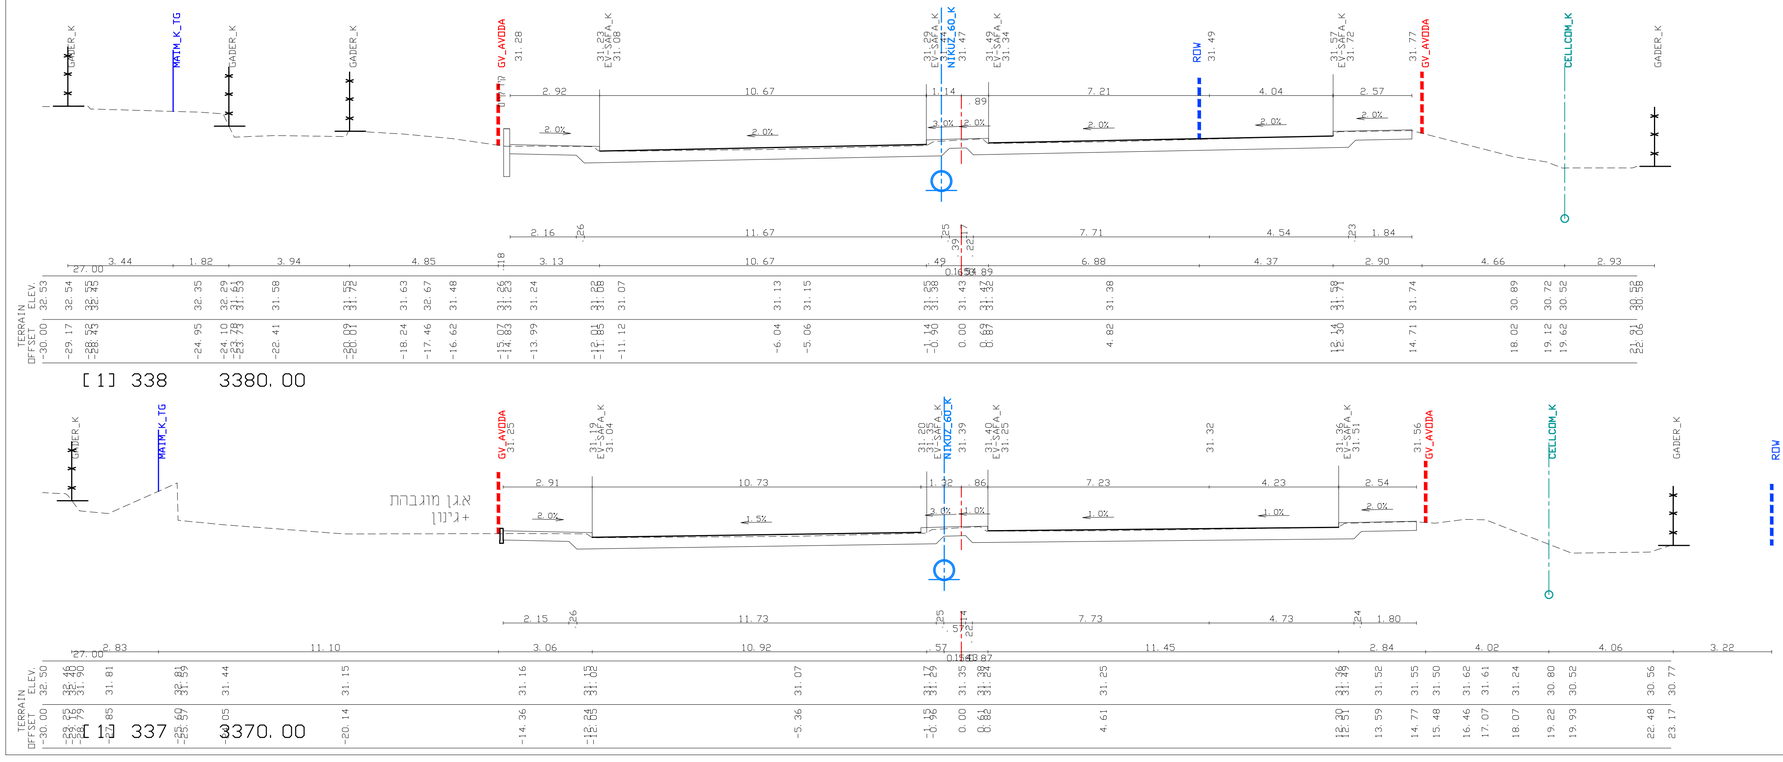

O:\OREN\Kfar saba\PDI\OUT\2018-10-28-MIHRAZ geom-new\HAT-ROHAV\HJ-6078-16-14-17X_rohav-teum.dwg, 15-Nov-18 16:51:14, DWG To PDF.pc3,
IRA