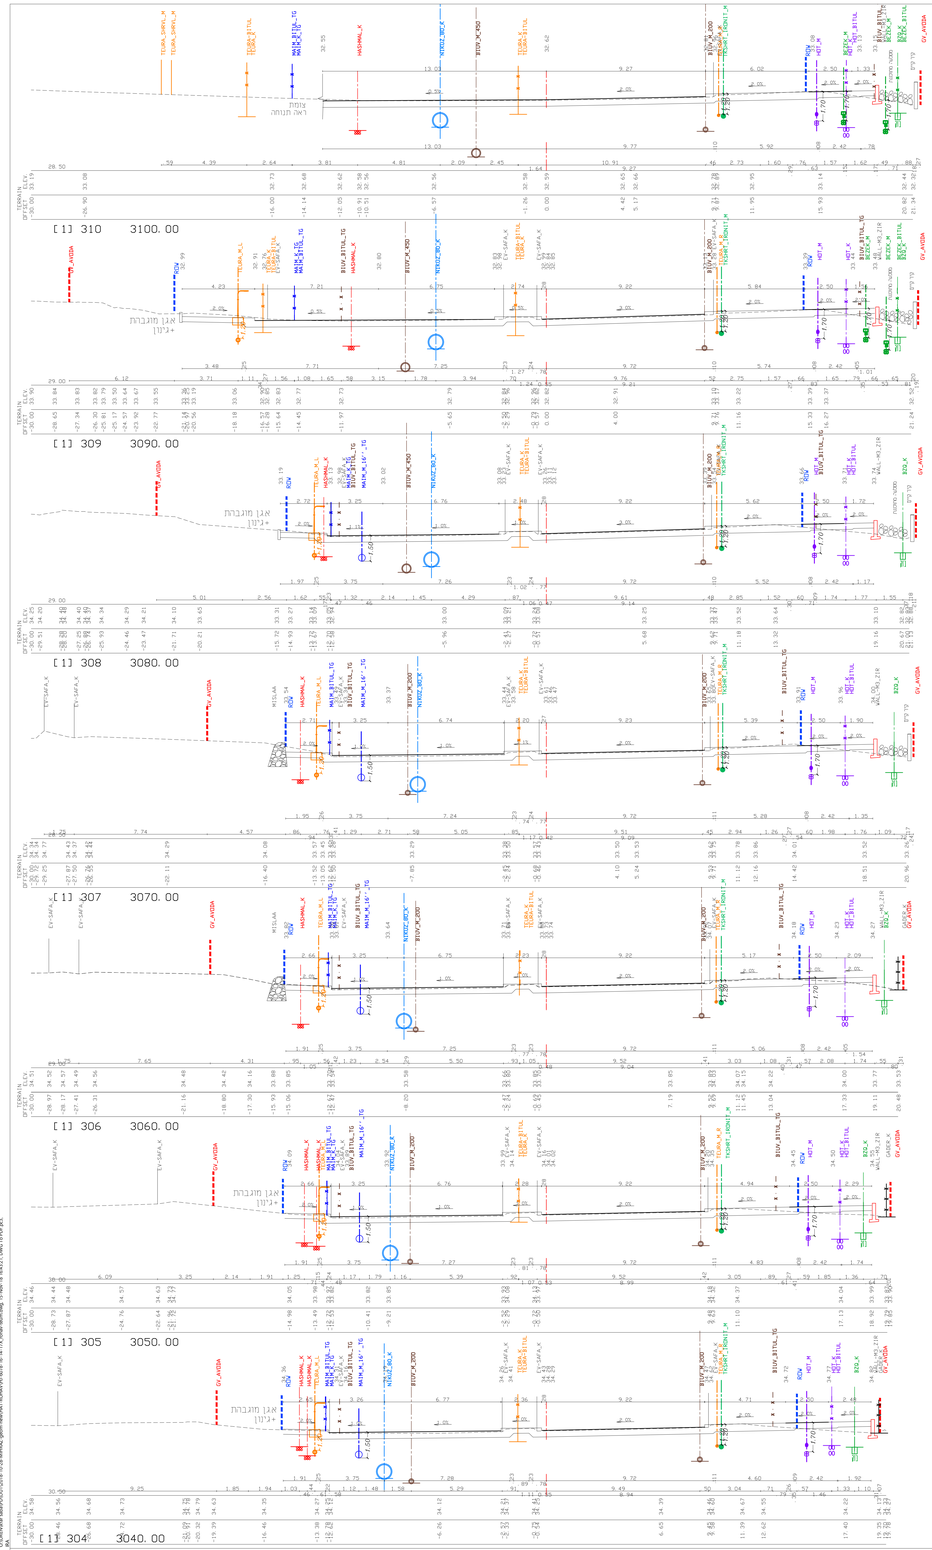

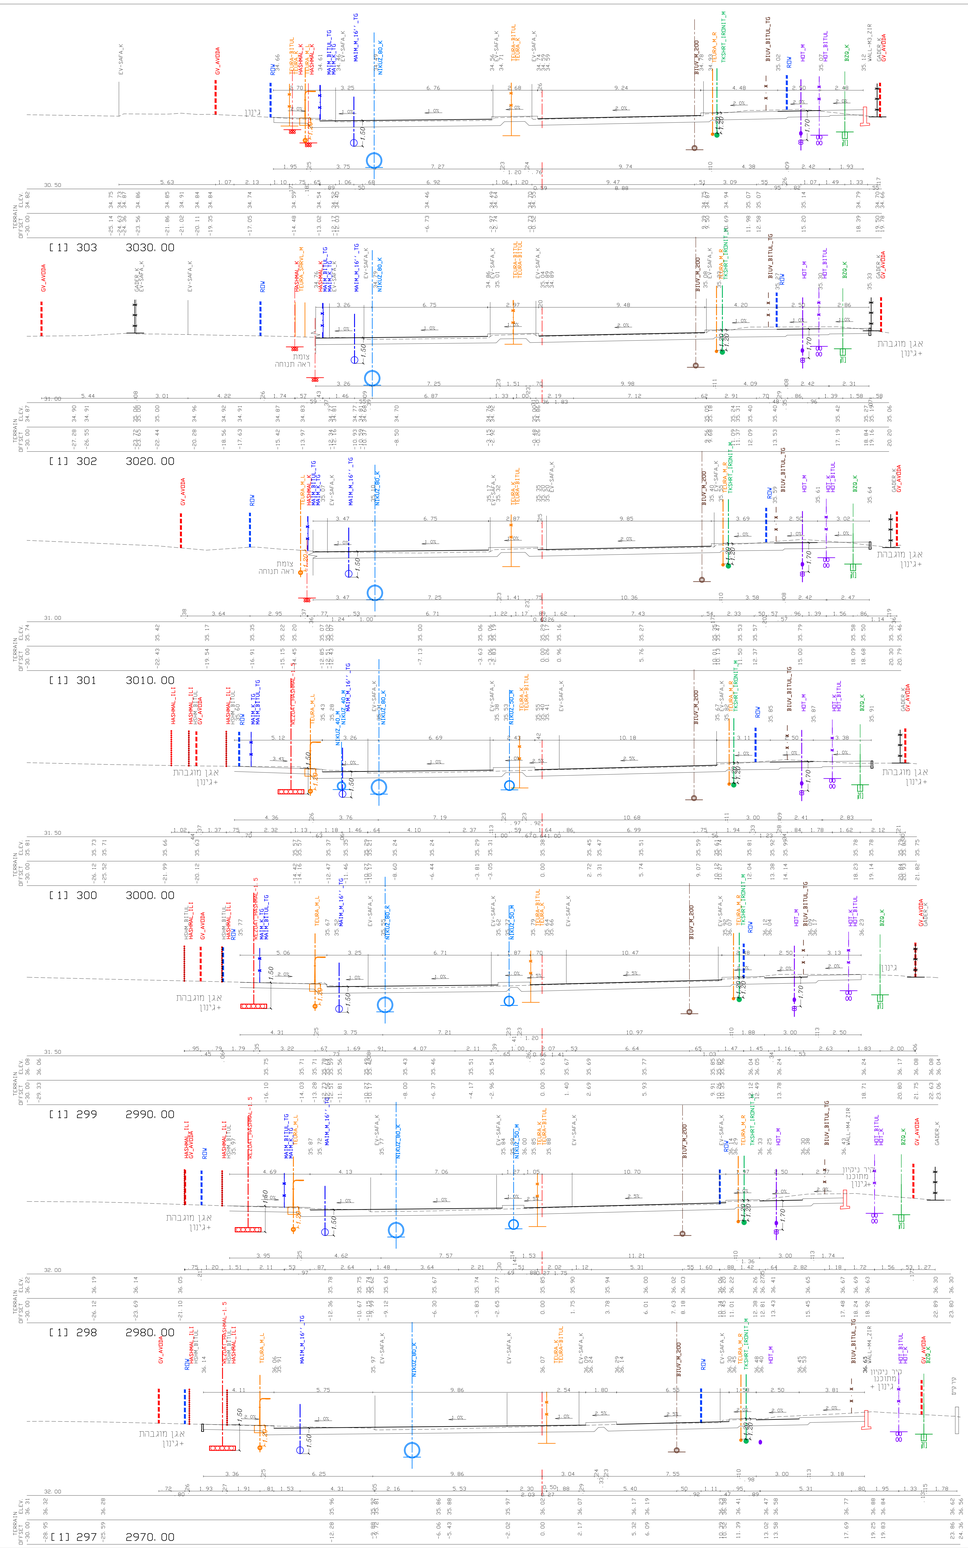

לעמוקש ע"י הארכיב

				מס	ריסוס
				מס	מס
				מדידה	תכנון
				ד.ר	דוב
				מס	מס
				ד.ר	דוב
				מדידה	תכנון
				מס	מס
				ד.ר	דוב
				מדידה	תכנון

תאריך	תמצה

15.11.2018	עדכון		
24.10.2018	עדכון		
תאריך	שינויים	הוצאה	גרסה

רעיון ○ לאישור ○ למכרז ● לבצוע ○

נתיבי איילון

PROJECT שם הפרויקט

כפר סבא
העדפה לתחבורה ציבורית

PLAN שם התכנית

תאום מערכות
חתכים לרוכב
310-297
רח' וייצמן
תכנון מפורט

מידות הגיליון	1320x890	שנבן	מספר מידה 1:100
שם הקובץ	IU-6078-16-14-17X_rohav_teum.DWG		
מהדורה	02	תאריך	מס' התכנית 15.11.2018
			IU-6078-16-14-177

חתום אדה
שרטט אדה
בדיק אדה
אישור ערן

חטון ירושלמי מהנדסים יועצים
מדידות תכנון ופקוח בנמפנה אוויריות

תל-אביב, מרכז מ. מיקוד 64730
03-5270607, 075-5278887 :פקס
E-Mail: office@hi-eng.co.il

D:\BIMRoW-IsraelPROJECTS\18-20-MAINLE\geo-model\18-20-MAINLE-geo-model-ROHAV.dgn 13-Nov-18 14:43:21 DWG To PDF.pc3