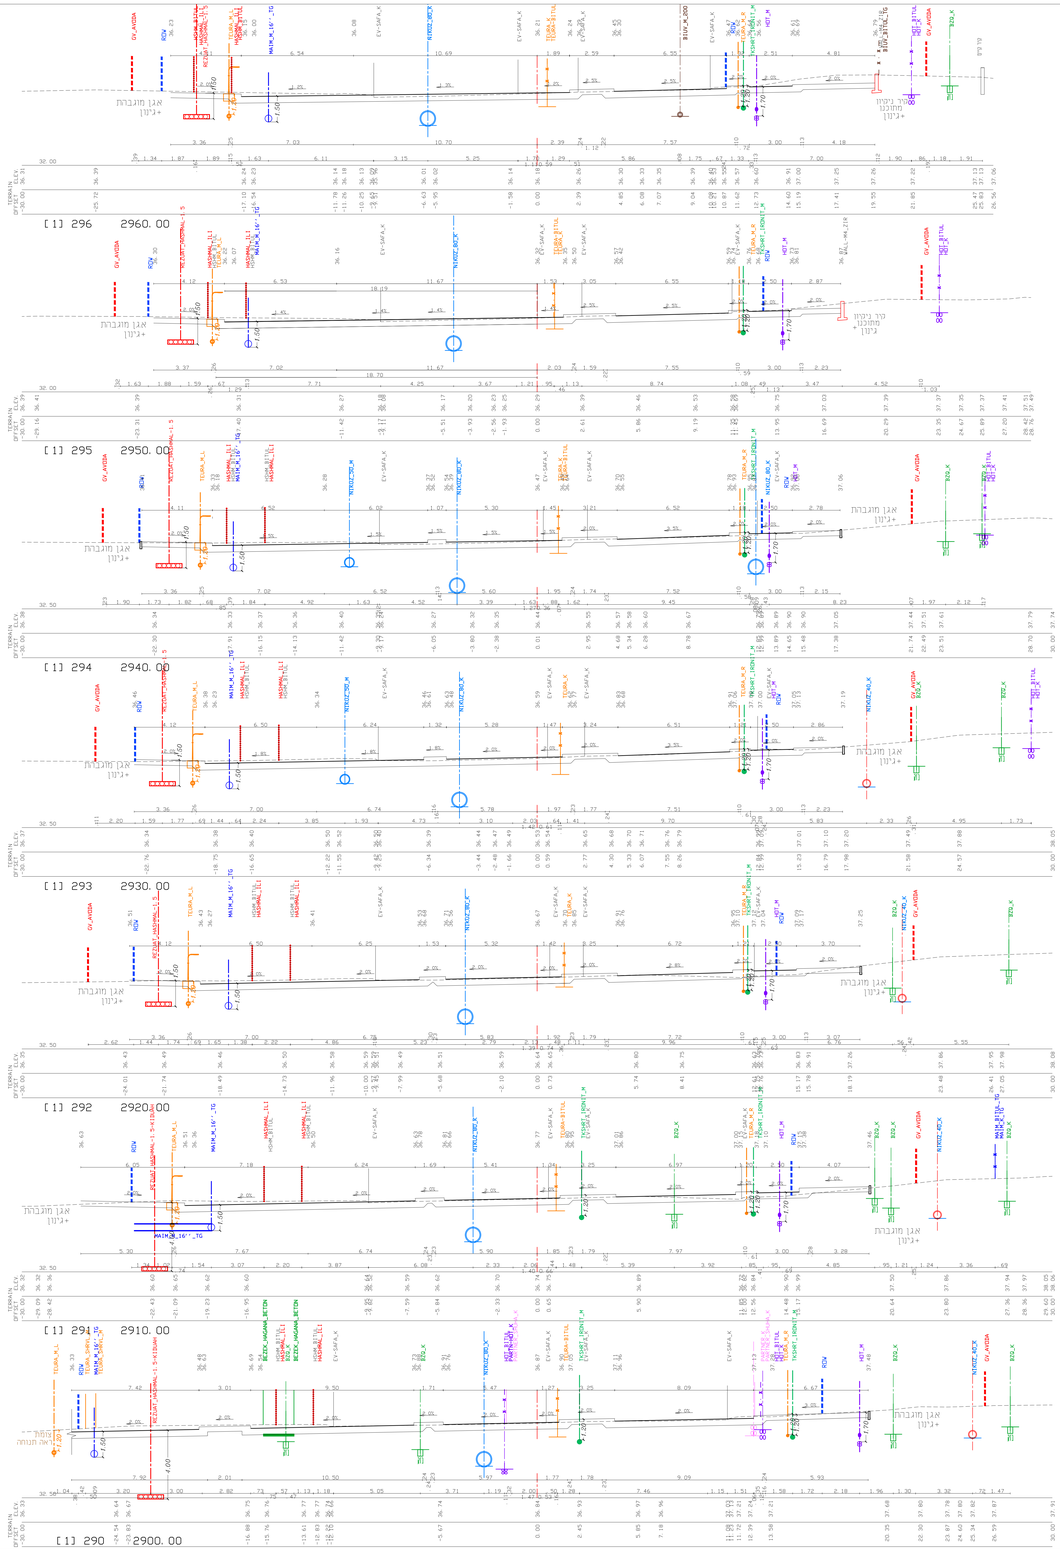

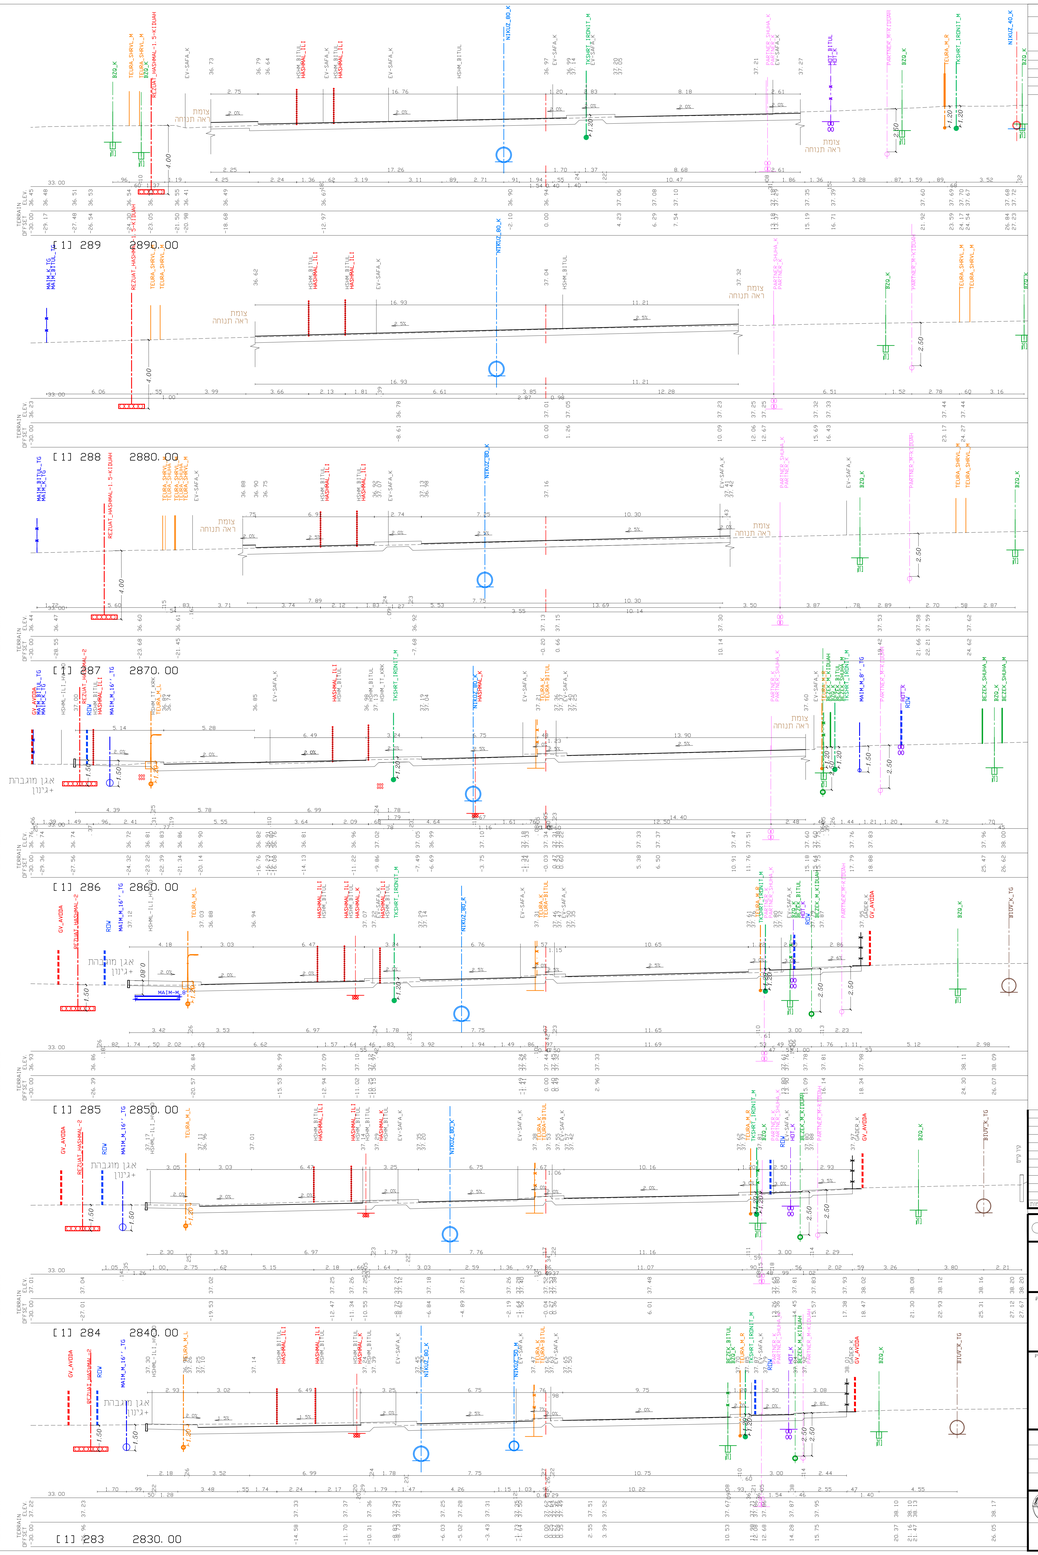

					קשתות עיי האר"ב
					מס. דיסק
					מס. רחב
					מס. ציר
					מדידה
					תכנון
					תאריך
					תמצה

עדכון	15.11.2018	
עדכון	24.10.2018	
תאריך	שינוי	תמצה נושא

כיוון הדפסה

○ לעיון ○ לאישור ● למכרז ○ לביצוע

נתיבי איילון

שם הפרויקט PROJECT

כפר סבא
העדפה לתחבורה ציבורית

שם התכנית PLAN

תאום מערכות
חתכים לרוכב
296-283
רחי וייצמן
תכנון מפורט

קידמת הציר	1:100	1320x890	מהדורה 02
שם הקובץ	BJ-6078-16-14-17X_rohav_teum.DWG		
מס' התכנית	BJ-6078-16-14-176	15.11.2018	

חסון ירושלמי מהנדסים יועצים
מדידות ותכנון מסמך בדיקה אדריכלית
מן-אביב, טרלינן 14, מיקוד 64730
03-5270607 ,050-5378887 ,נייד
E-Mail: office@hj-eng.co.il