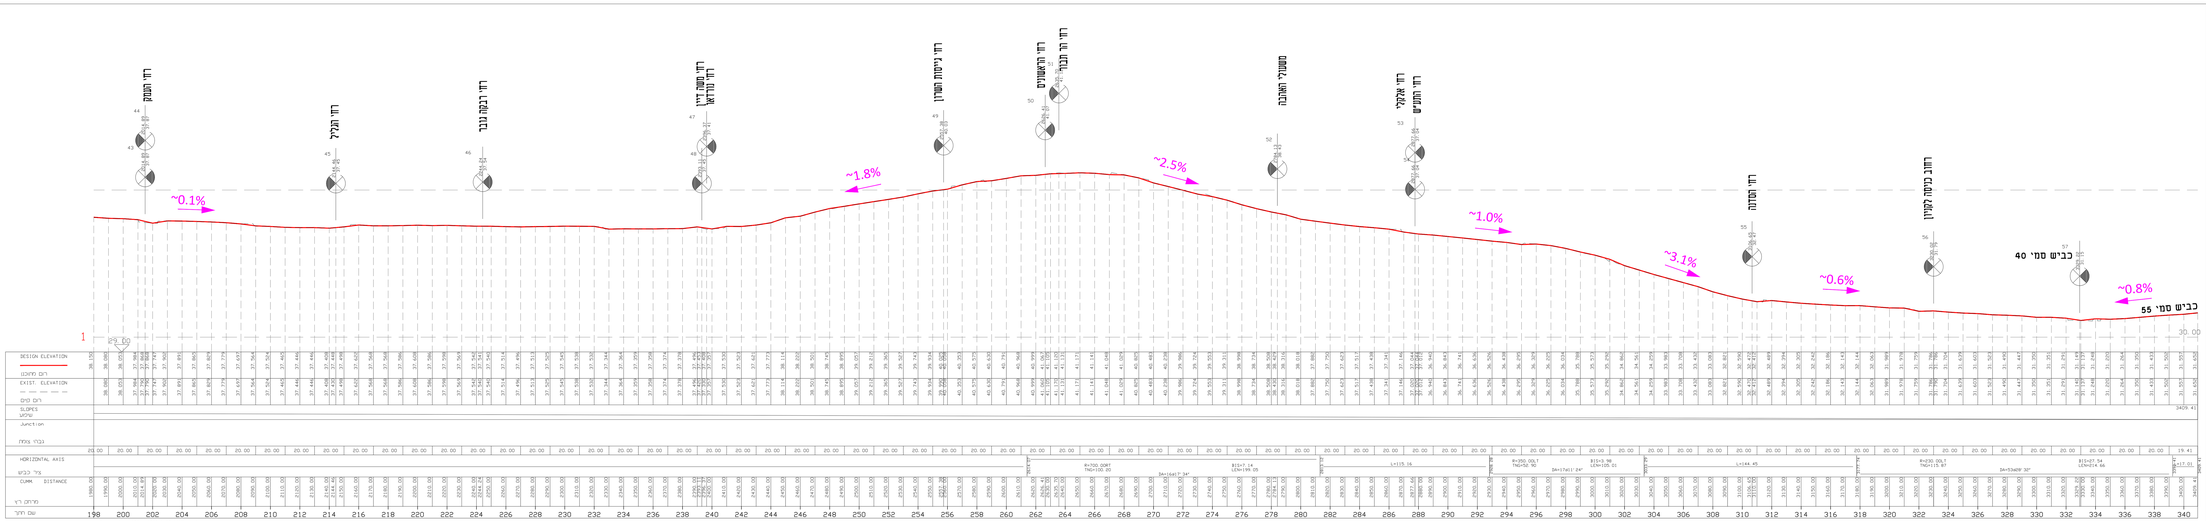

לשמוש ט"י האדכיב

אדכ	00	05	05	ד"מכנס	
	2013	14	מרקה	2020	

תאריך	תמצה

תאריך	שרטט	תואם לבנין

כעיון ○ לאשור ○ למכרז ● לבצוע ○

נתיבי איילון

PROJECT: כפר סבא
העדפה לתחבורה ציבורית

שם הרחוב

PLAN: קטע DP5
חתכים לאורך
רחי ויצמן
תכנון מפורט

מספר אדרה	שנה	קנ.מידה	גודל
	HJ-6078-16-03-150.DWG	1:100,1000	200x85
מספר אדרה	מס' מהנדס	תאריך	קידומת
	HJ-6078-16-03-150	28.10.2018	00
יחיד אדון			

משרד יועצים מהנדסים יועצים
מדידות הנדסי ופעלה נבדקה אחדות
מרכז אבן
מרכז אבן
64730 תל אביב, שרינה 4, פ"ד 7197
03-5270667 פקס 03-5278887 נידון
E-Mail: office@hjmerkaz.co.il

O:\6078\dwg\ויצמן\מדידות\מדידות\6078-16-03-150.dwg, 24/10/2018 16:30:21, AutoCAD PDF (General Documentation).pc3,
הקלה,HOME