פרטים לשלבי ביצוע

שלב 1
חתכים 312-331
קנ"מ 1:10

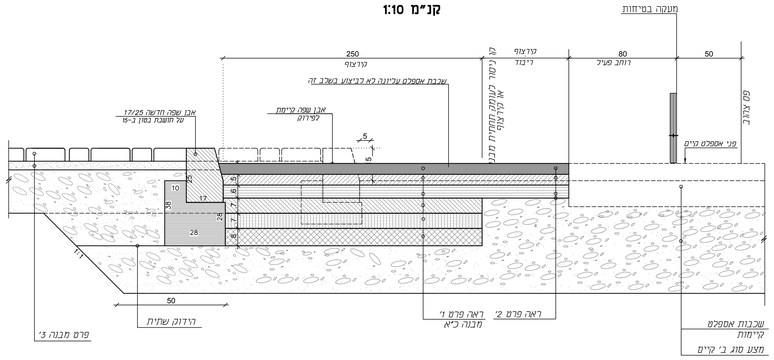

שלב 2
חתכים 312-331
קנ"מ 1:10

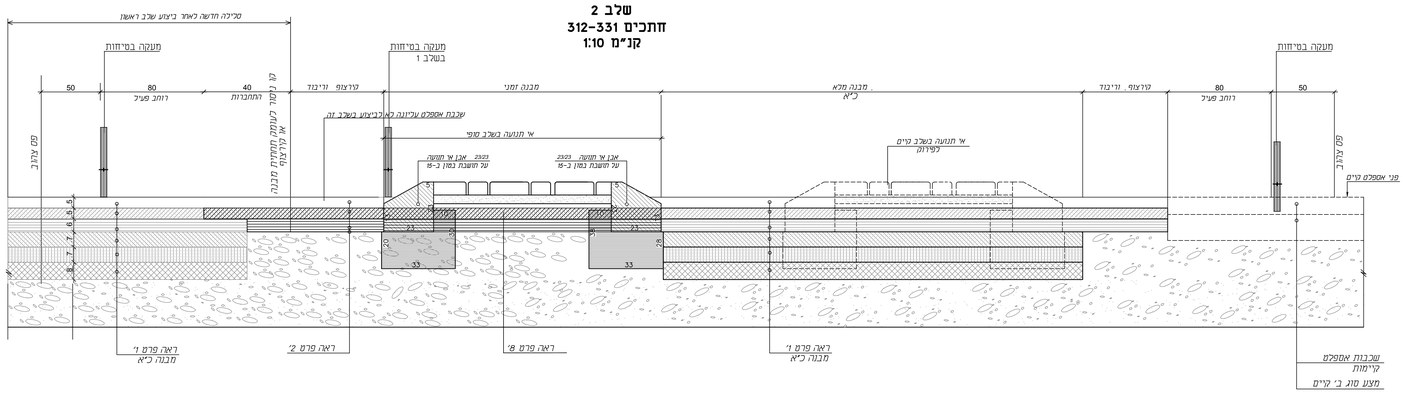

שלב 3
חתכים 312-331
קנ"מ 1:10

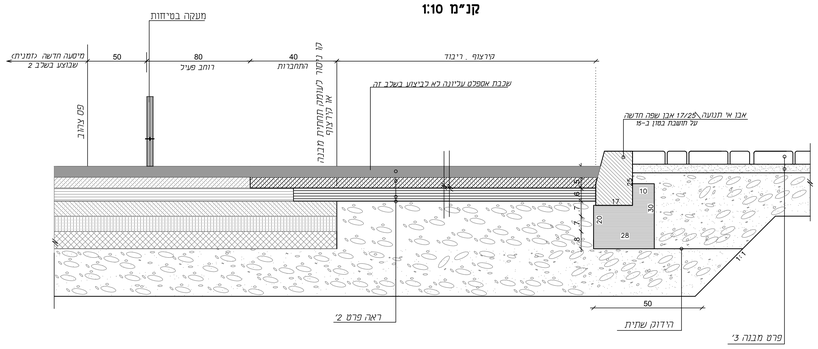

לשמוש ט"י הארכיב

ארכיב	מס. רחוב	מס. צד	מס. פריה	ריסטס תכנון	

תאריך	תמוצה

תאריך	שינויים	חתימה	גרסה
24.10.2018	עדכון		

לעיון ○ לאישור ○ למכרז ● לבצוע ○

נתיבי איילון

שם הפרויקט PROJECT

כפר סבא
העדפה לתחבורה ציבורית

שם התכנית PLAN

פרטים לשלבי ביצוע
תכנון מפורט

מידות עציון	קנה מידה	קובץ	תכנן אירה
1120x650	שונה	HJ-6078-16-03-701.DWG	שרטט אירה
מהדורה	תאריך	מס' התכנית	ביקר אירה
01	28.10.2018	HJ-6078-16-03-702	אישר אורן

חסון ירושלמי מהנדסים יועצים
מדידות תכנון ופקוח בנדסה אזרחית
תל-אביב, קולבן 14, מיקוד 64750
מלכון 03-5278887, מקוח 03-5270507
E-Mail: office@hj-eng.co.il

O:\OREN\for sela\PD\DATA\HJ\HJ6\DWG\6078-16-03-701.dwg, 24/10/2018 17:31:12, AutoCAD PDF (General Documentation).pc3,
rachel, rachel