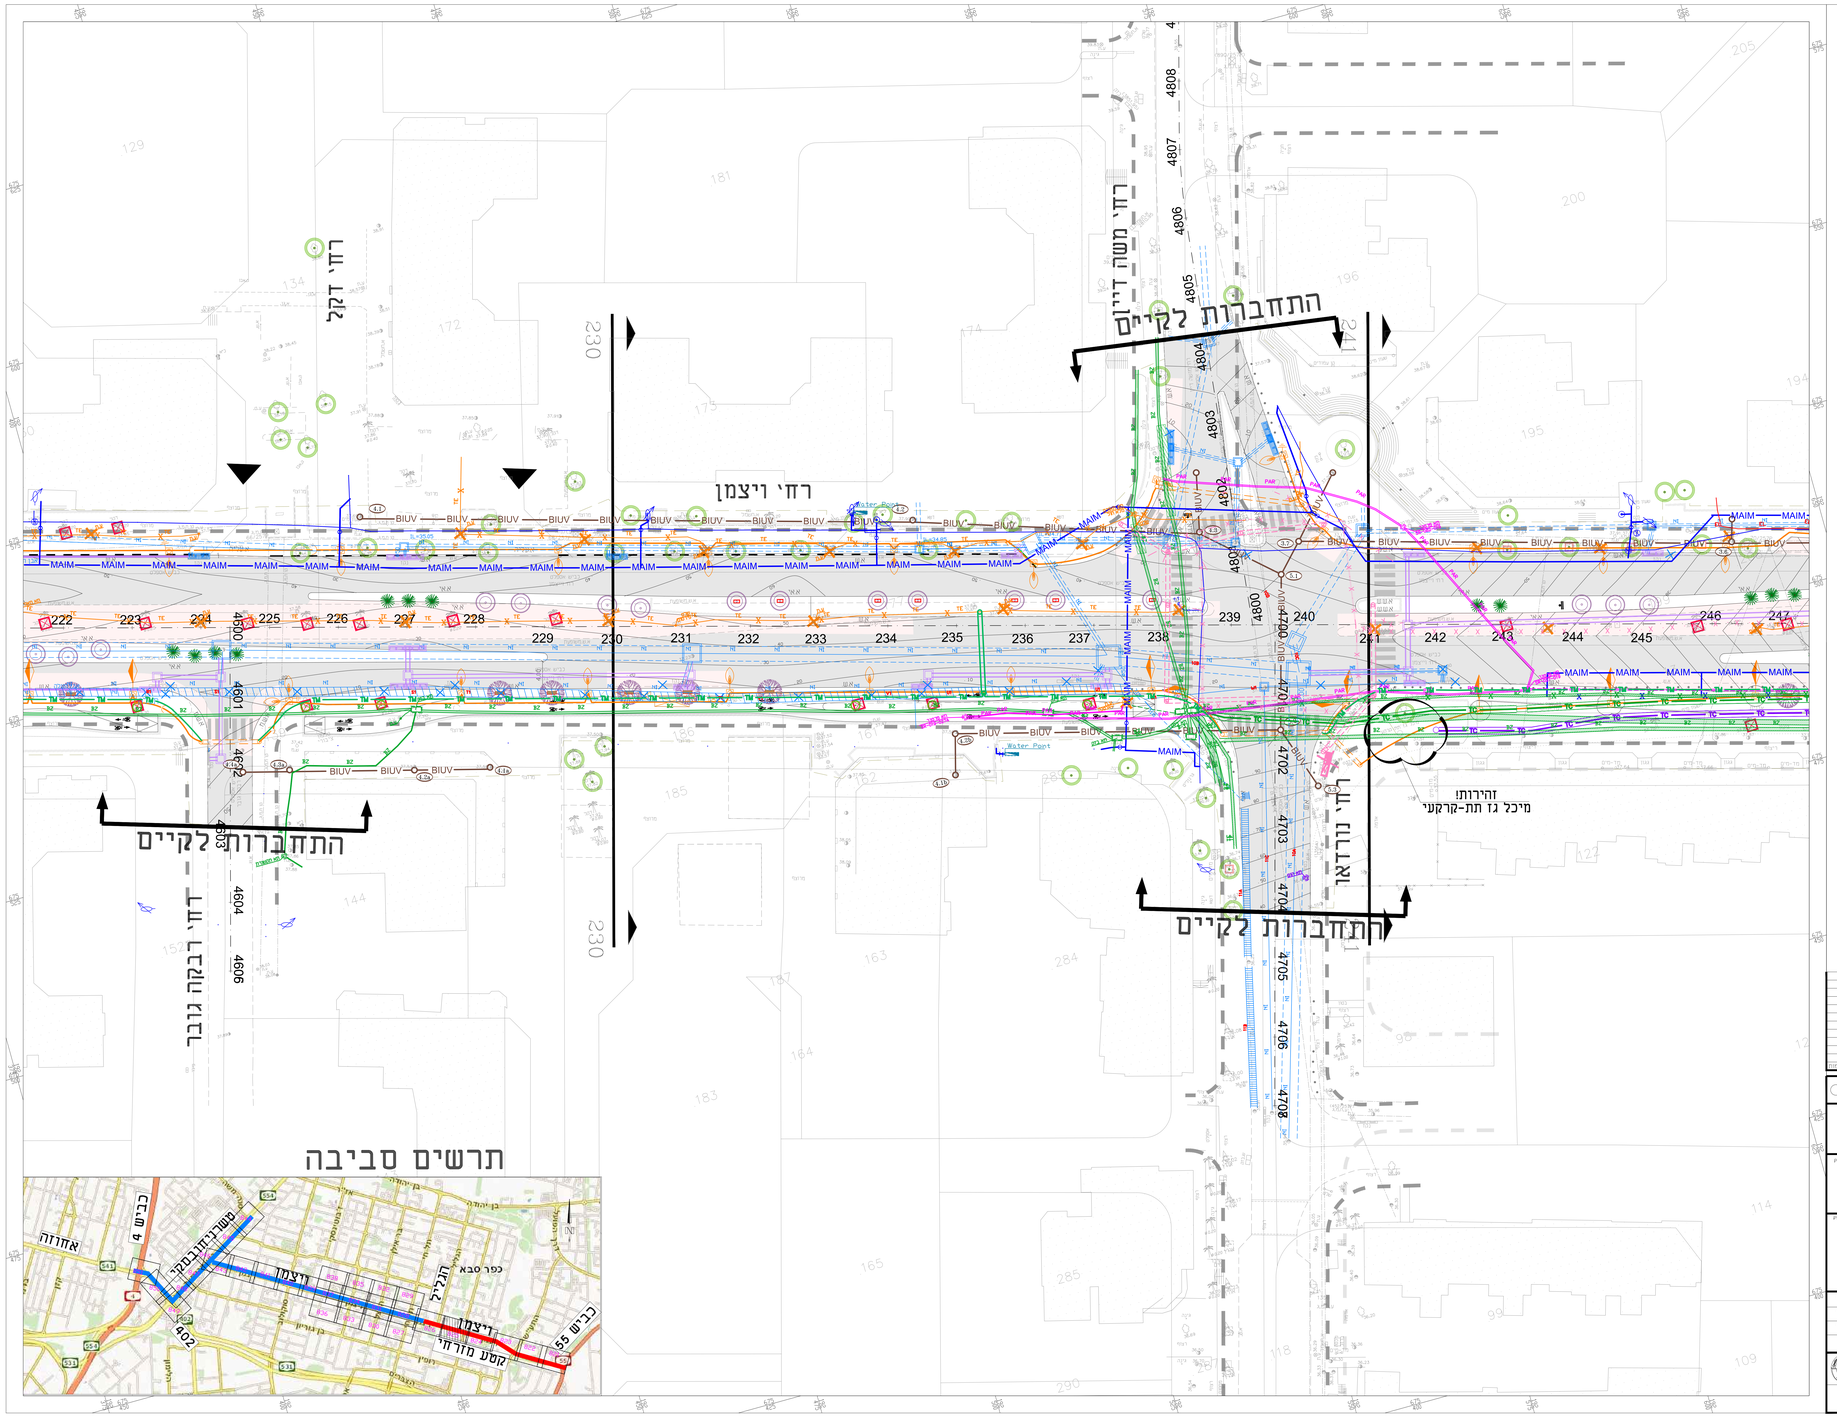

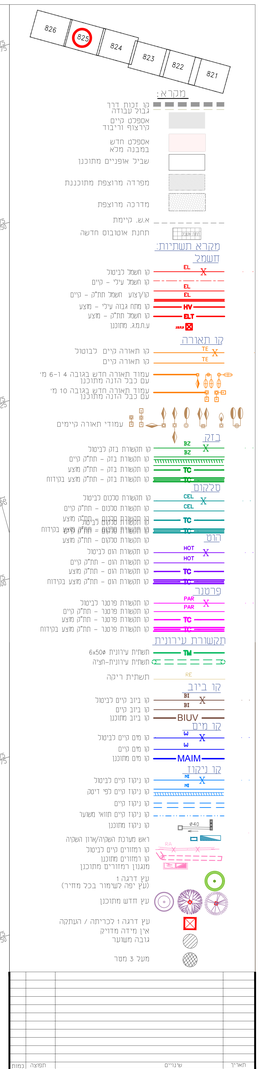

לעיון ○	לאישור ○	למכרז ●	לביצוע ○

נתיבי איילון

PROJECT: שם הפרויקט

כפר סבא
העדפה לתחבורה ציבורית

PLAN: שם התכנית

תאום מערכות
רחי וייצמן
תכנון מפורט

מידות	תאריך	קנה מידה	קובץ
		1:250	HJ-6078-16-14-8XX_teum.DWG
מהדורה	תאריך	מס התכנית	
1	28.10.2018	HJ-6078-16-14-825	

שם אלה		מס אלה	
שרטט		ביג אלה	
אישר		ארון	

זסון ירושלמי מהנדסים יועצים
חל-אביב, ברנר 34 מ.ד. 64750
03-5270607 פקס 03-5278887 (10)
E-Mail: office@hj-eng.co.il

O:\CADfiles\ איילון\PROJ\TUNNEL\2_OLD_28101819\LEAN-MAAM\RCYT\DWG\HJ-6078-16-14-8XX_teum-qdl.dwg, 28/10/2018 09:31:46, AutoCAD PDF (General Documentation).pc3,
Michael Bar