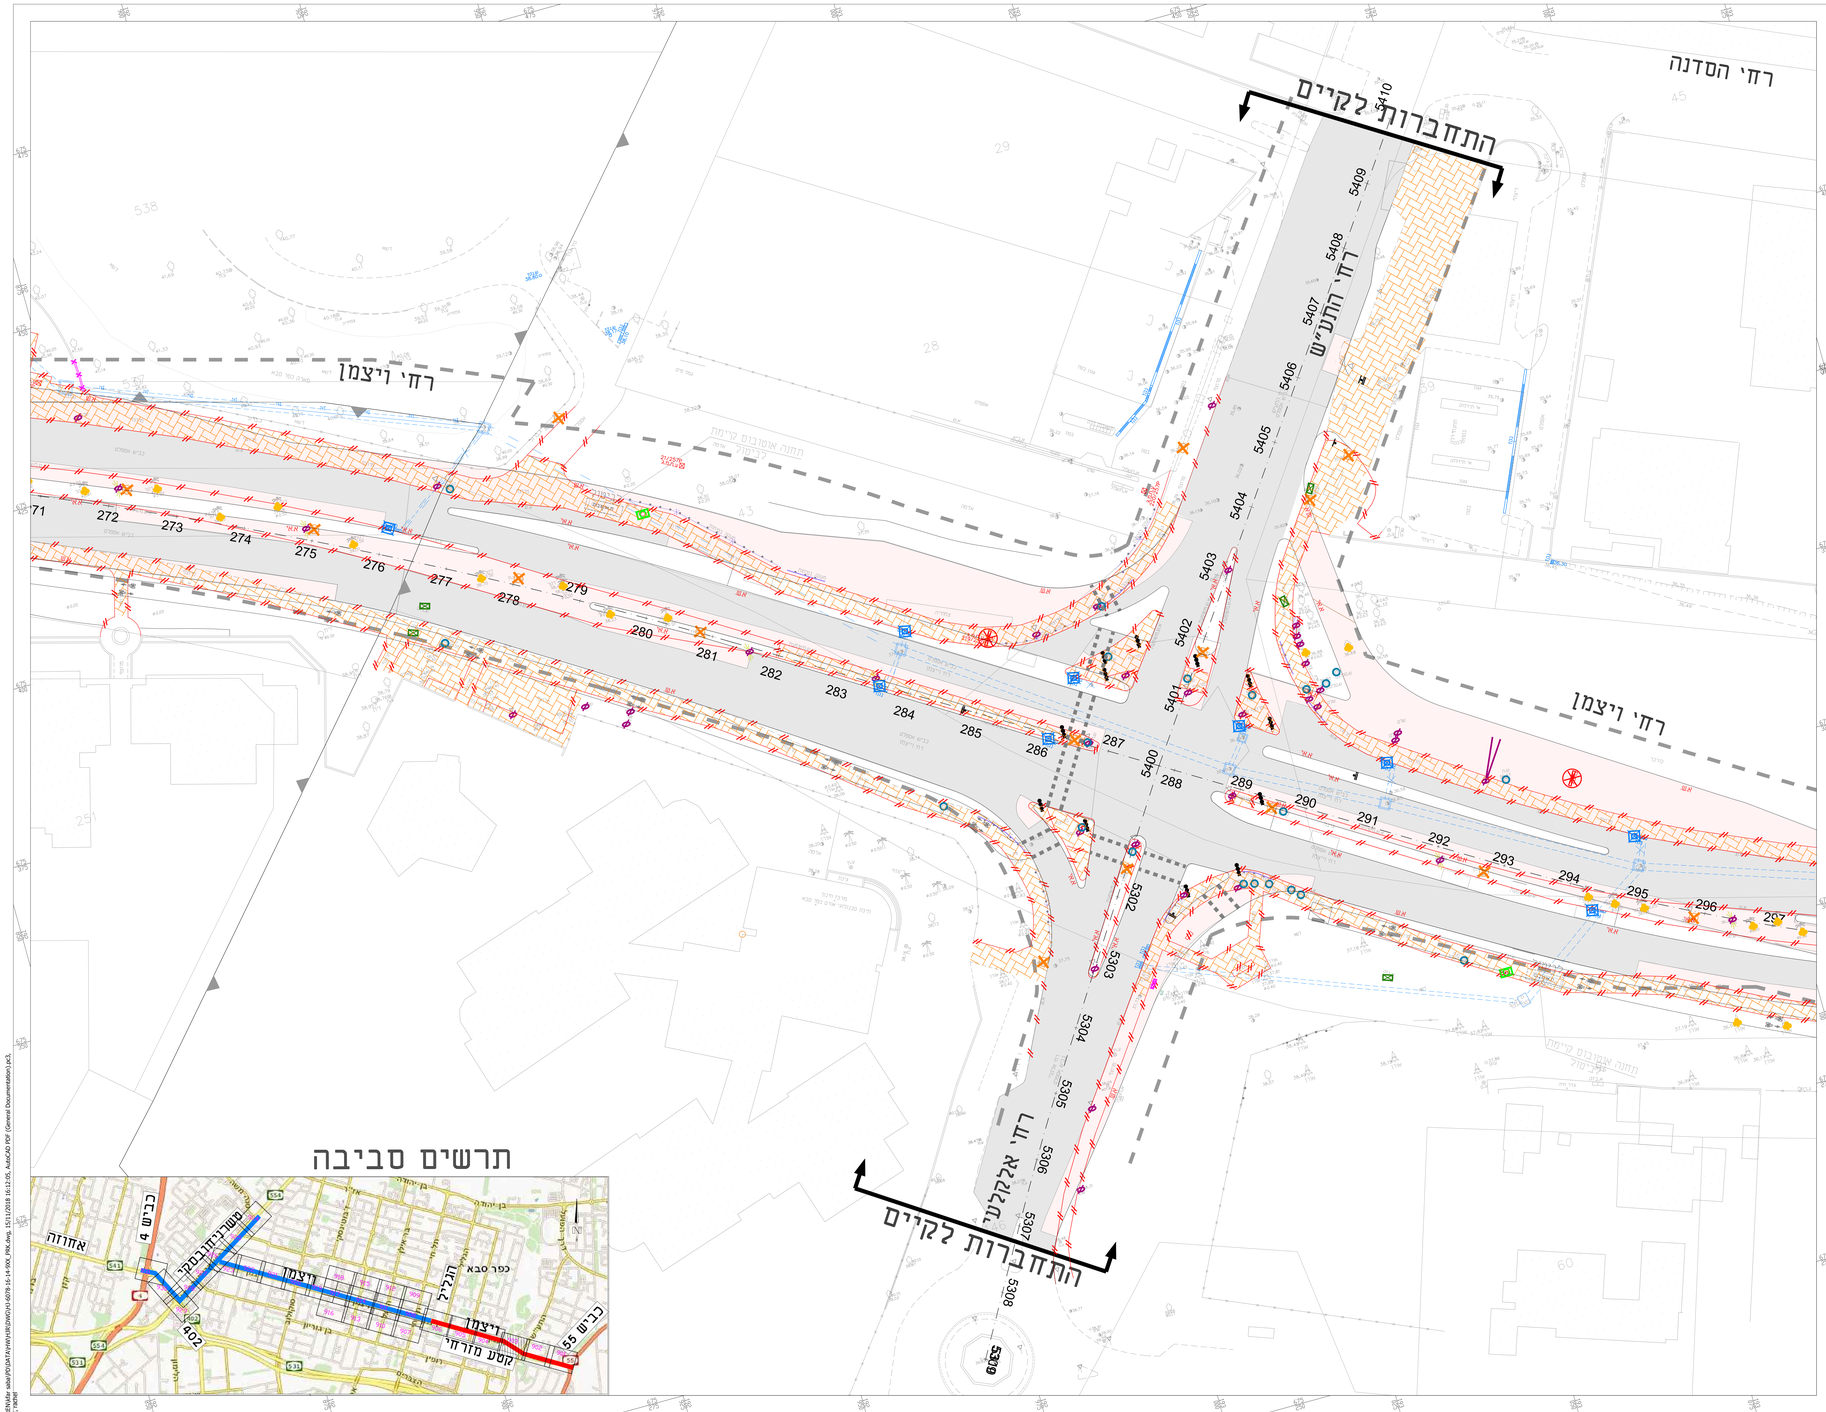


| | |
|---|---|
| 901 | |
| 902 | |
| 903 | |
| 904 | |
| 905 | |
| 906 | |

- קו זכות הדרך
- פרוק מסעה ומדרכה לצורך ביצוע מבנה מלא חדש
- מדרכה ו\או איים מרוצפים לפרוק
- ריפ רפ לפרוק
- קירצוף וריבוד
- אבני שפה לפירוק (מסוג כלשהו)
- מעקה לפרוק
- פרוק בסון
- קיר לפרוק
- קיר לפרוק בשלב עתידי
- שלפון ציבורי
- עוגן
- פרוק רמזור
- שלט אלקטרוני
- פרוק תמרורים\שלטים
- פרוק תמרורים\שלטים מוארים
- פרוק עמוד תאורה
- עץ קיים לכריתה
- ביטול קולטן \שוחה \מובל
- ספסל
- עמוד
- פרוק עמוד חשמל
- התאמת גובה פני שוחות קיימות
- קולטן לפרוק\התאמת גובה
- תא בזק להתאמת גובה
- ארון השקיה
- איסוף בקבוקים\קרטונים\גדר פך להטבה\פרוק
- פנס לפרוק
- קו ניקוז קיים לניקוי
- קולטן שוחת ניקוז הקיימים לניקוי ולהתאמת גובה

| תאריך | עדכון | הערה | נושא |
|---|---|---|---|
| 24.10.2018 | עדכון תנוחה | | |

בעיון ○ לאישור ○ למכרז ● לבצוע ○

נתיבי איילון

PROJECT שם הפרויקט

כפר סבא
העדפה לתחבורה ציבורית

PLAN שם התכנית

תכנית פרוקים
רחי וייצמן
תכנון מפורט

| | | | |
|---|---|---|---|
| מידות בציר | 1200x820 | קנה מידה | 1:250 |
| מהדורה | 02 | תאריך | 15.11.2018 |
| שרטט | ארן | מס' התכנית | HJ-6078-16-14-903 |
| בדיר | אירה | שם קובץ | HJ-6078-16-14-9XX_prk.DWG |
| אישור מהדורה | | אישור מדידה | |


חסון ירושלמי מהנדסים יועצים
מדידות תכנון הנדסה בנייה אדריכלות
תל-אביב, קדיש לוצ'אטו 24, מיקוד 64732
טלפון: 03-5276667 פקס: 03-5276887
E-Mail: office@hj-eng.co.il


O:\OPENFile\ sasa\PITUAT\PNYVRE\DWG\H\6078-16-14-9XX_PRK.dwg, 15/11/2018 16:12:05, AutoCAD PDF (General Documentation).pc3,
admin,Plotted by