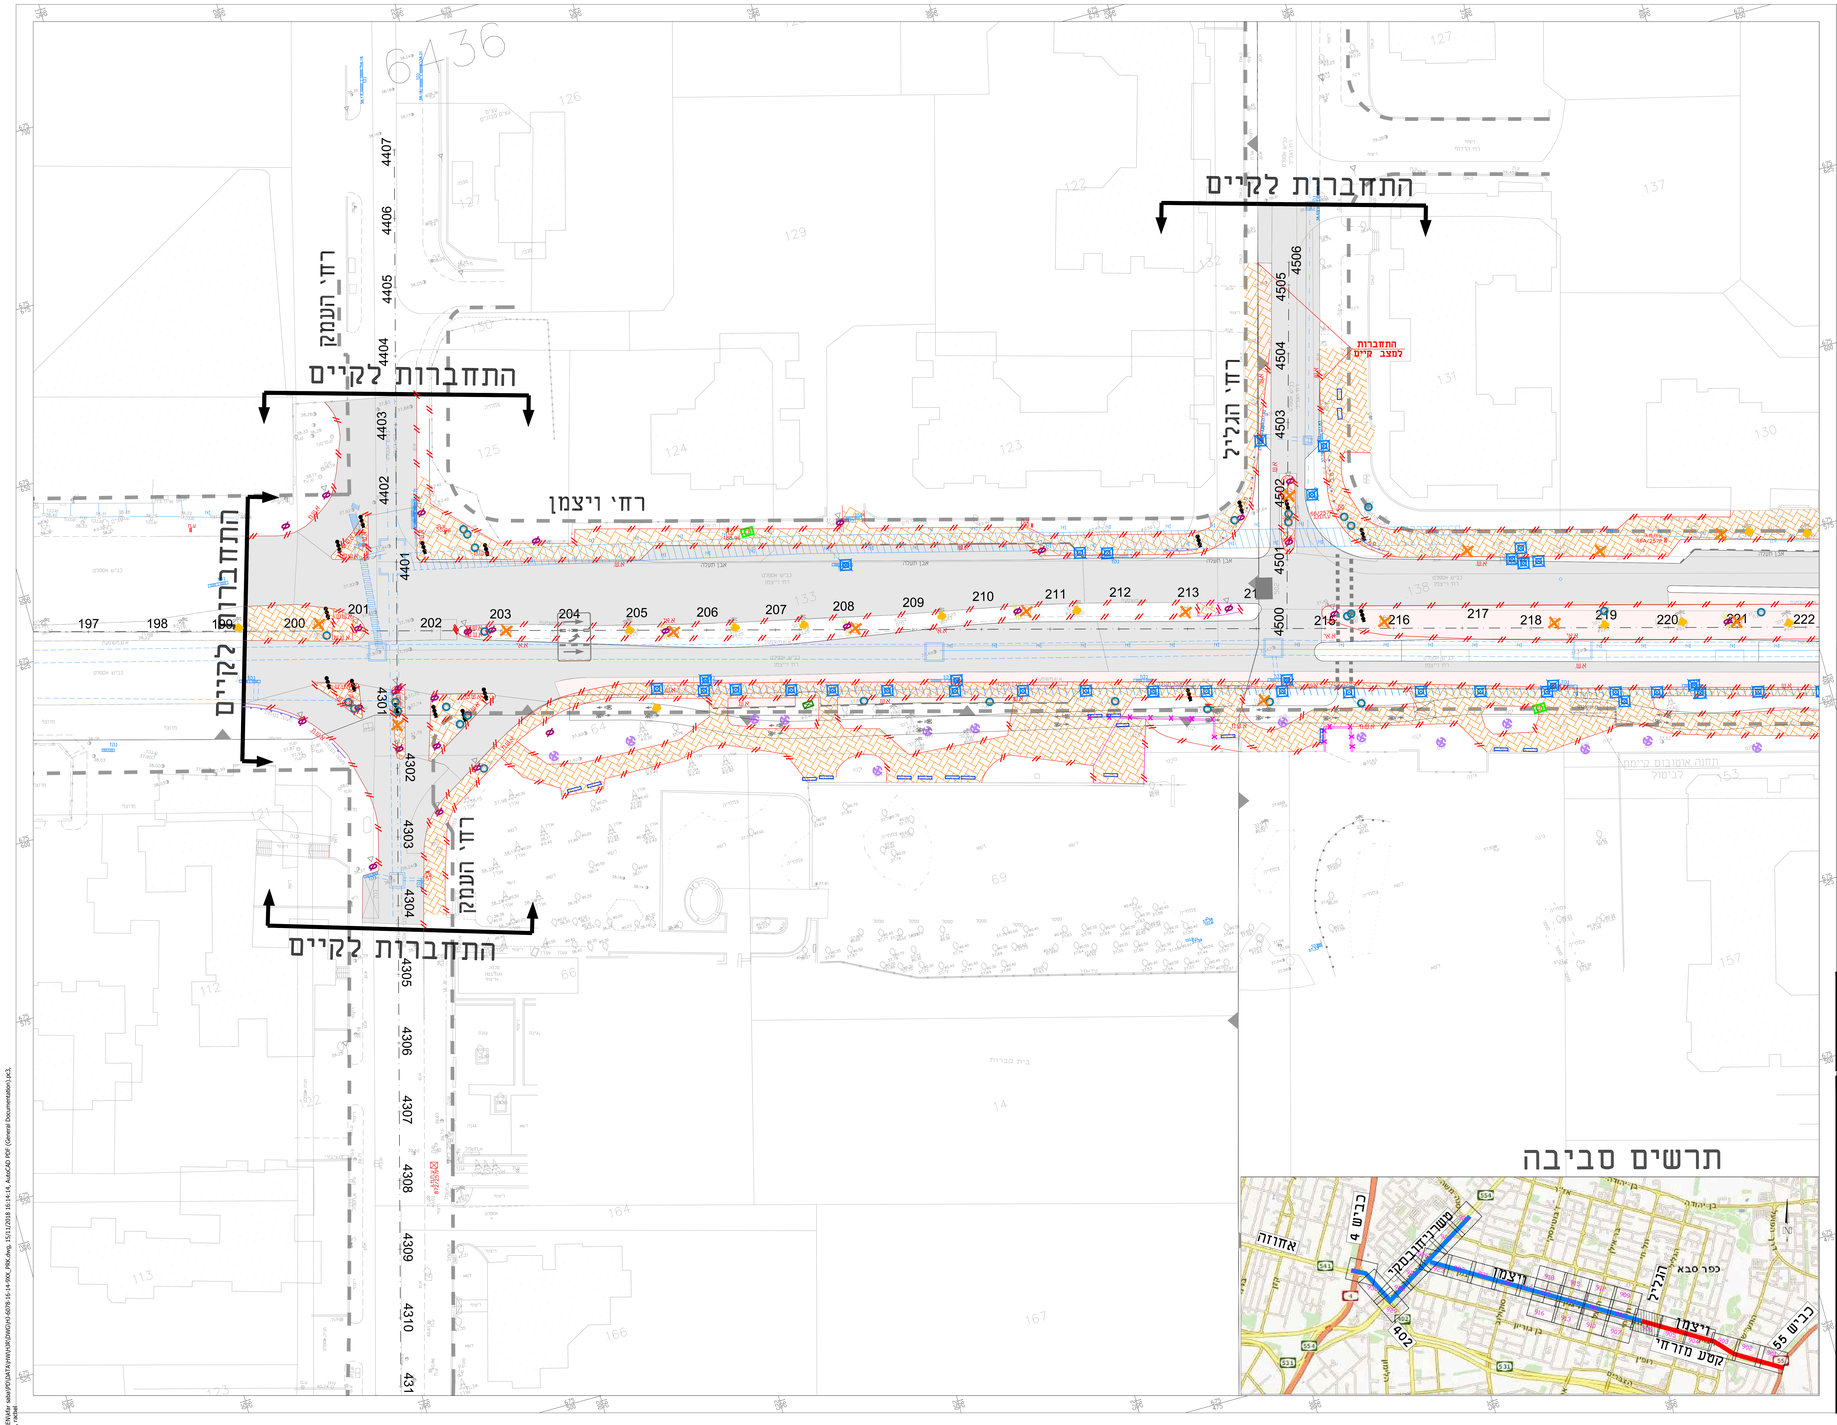

קו זכות הדרך	
פרוק מסעה וסדרכה לצורך ביצוע סבנה מלא חדש	
מדרכה ו\או איים מרוצפים לפרוק	
ריפ רפ לפרוק	
קירצוף וריבוד	
אבני שפה לפירוק (מסוג כלשהו)	
משקה לפרוק	
פרוק בטון	
קיר לפרוק	
קיר לפרוק בשלב עתידי	
סלפון ציבורי	
עוגן	
פרוק רמזור	
שלט אלקטרוני	
פרוק תמרורים\שלטים	
פרוק תמרורים\שלטים מוארים	
פרוק עמוד תאורה	
עץ קיים לכריתה	
ביטול קולטן \שוחה \מובל	
טפטל	
עמוד	
פרוק עמוד חשמל	
התאמת גובה פני שוחות קיימות	
קולטן לפרוק\התאמת גובה	
תא בזק להתאמת גובה	
ארון השקיה	
איטוף בקבוקים\קרטונים\גדר פך להטבה\פרוק	
פנס לפרוק	
קו ניקוז קיים לניקוי	
קולטן שוחת ניקוז הקיימים לניקוי ולהתאמת גובה	

24.10.2018	עדכון תוואי		
תאריך	עדכון	תיאור	נמחק

לעיון ○ | לאישור ○ | למכרז ● | לביצוע ○

נתיבי איילון

PROJECT — שם הפרויקט
כפר סבא
העדפה לתחבורה ציבורית

PLAN — שם התכנית
תכנית פרוקים
רחי וייצמן
תכנון מפורט

גודל הגיליון	1200x820	קנה מידה	1:250
שרטט	HJ-6078-16-14-9XX_prk.DWG	תאריך	15.11.2018
מספר תכנית	02	מס' התכנית	HJ-6078-16-14-906

חסון ירושלמי מהנדסים יועצים
מדידות תכנון וסקרים בהנדסה אזרחית
תל-אביב, קדרון 34, מיקוד 64730
03-5270607 טל, 03-5278887 :פקס
E-Mail: office@hj-eng.co.il

O:\6078\file sala\PROJECT\PRK\DWG\HJ-6078-16-14-906_PRK.dwg, 15/11/2018 16:16:14, AutoCAD PDF (General Documentation).pc3,
HOKA, Yoav