


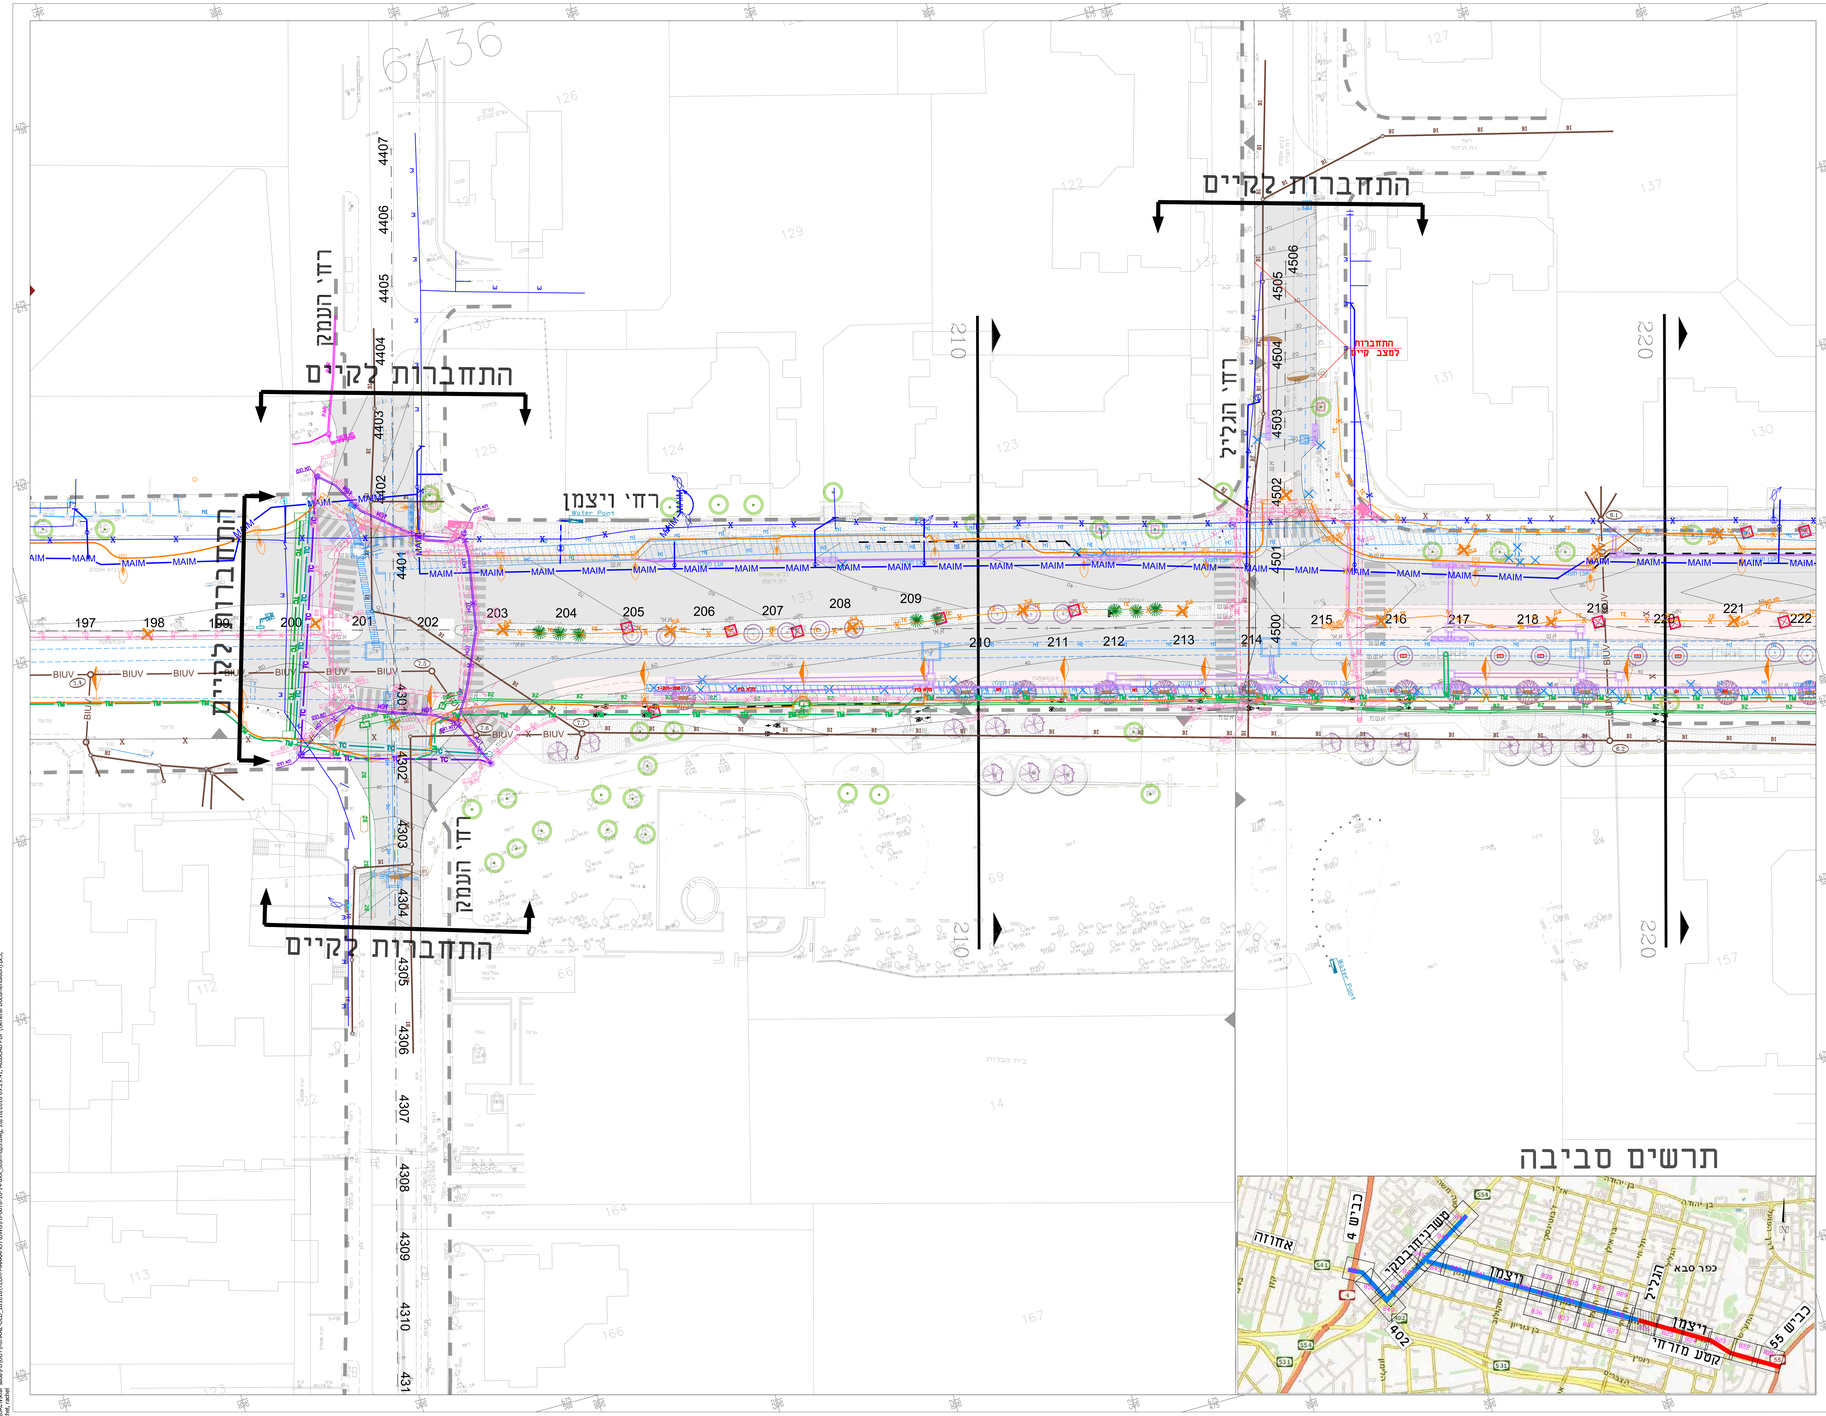


| תאריך | שינויים | הערה | רשום |
|---|---|---|---|

רעיון | לאישור | למכרז | לביצוע

נתיבי איילון

שם הפרויקט / PROJECT

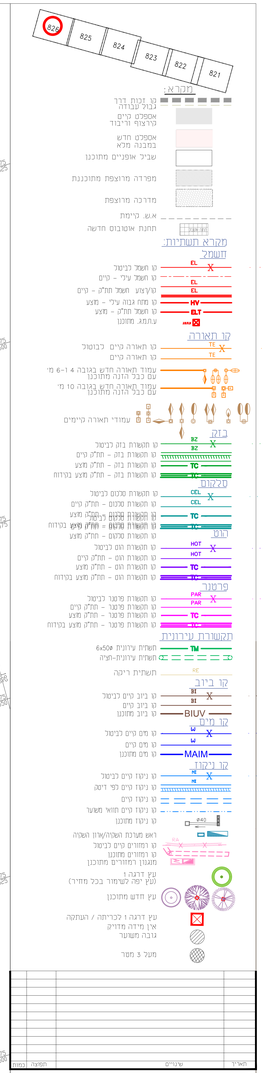כפר סבא
העדפה לתחבורה ציבורית

שם התכנית / PLAN

תאום מערכות
רחי וייצמן
תכנון מפורט

| | | | |
|---|---|---|---|
| תכנן | אדה | שנע | HJ-6078-16-14-8XX_teum.DWG |
| רשם | אדה | | |
| בינו | אדה | מס' התכנית | HJ-6078-16-14-826 |
| אישר | ארן | | |

| | | | |
|---|---|---|---|
| גודל תכנית | קנ"מ מדידה | 1:250 | 1200x820 |
| מהדורה | תאריך | 28.10.2018 | 1 |

חסון ירושלמי מהנדסים יועצים
מדידות תכנון וקמה בובדמה אזרחית
רח' אבן גבירול 24, מיקוד 64733
03-5270607 :טלפון 03-5278887 :פקס
E-Mail: office@hj-eng.co.il

D:\DRAWING WORK\PROJECT\MERKAZ-OLD_2010\BTEUM-MAAKAROTOVIGH\6078-16-14-8XX_teum-sof.dwg, 28/10/2018 09:29:41, AutoCAD PDF (General Documentation).pc3,
admin