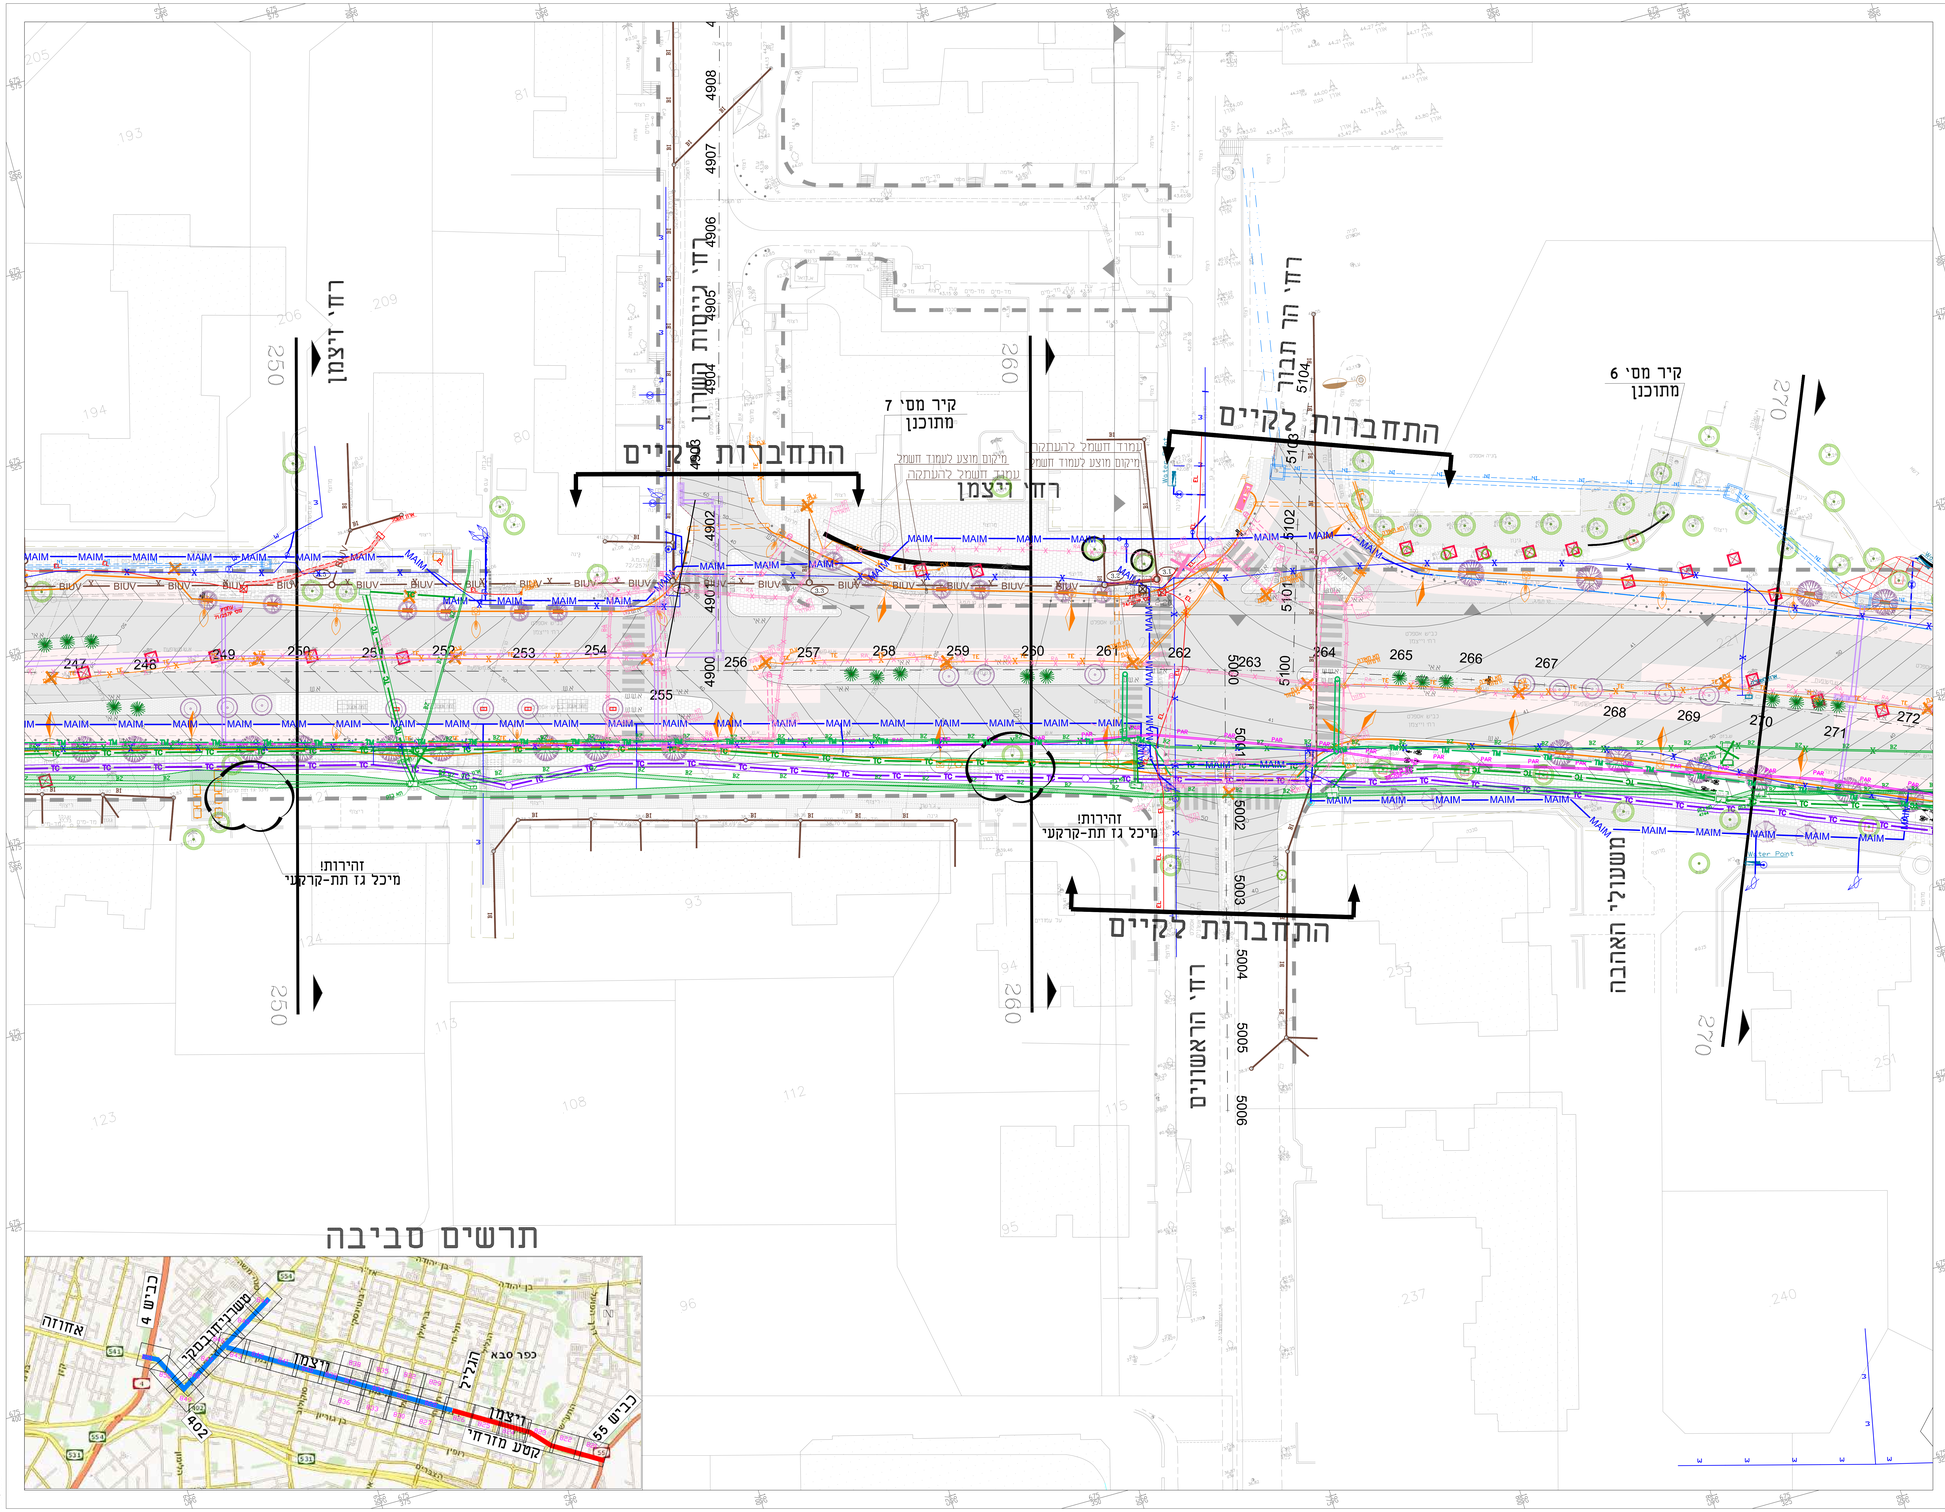

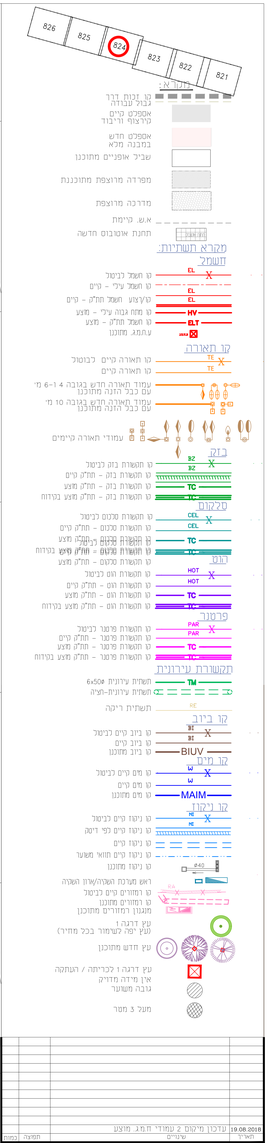

19.08.2018	עדכון מיקום 2 עמודי חמ"ג מוצע	
תאריך	שינוי	הערה

כעיון | לאישור | למכרז | לביצוע

נתיבי איילון

שם הפרויקט / PROJECT

כפר סבא
העדפה לתחבורה ציבורית

שם התכנית / PLAN

תאום מערכות
רחי וייצמן
תכנון מפורט

מידות ותיאור	גודל מידה	שנבנ	מתכנן אדריכל
1200x820	1:250	HJ-6078-16-14-8XX_teum.DWG	שרטט אדריכל
מהדורה	תאריך	מס' התכנית	בינ' אדריכל
1	28.10.2018	HJ-6078-16-14-824	אישור אדריכל

חסון ירושלמי מהנדסים יועצים
מדידות תכנון וסקרה בעבודה אזרחית
תל-אביב, קרליבך 16 מיקוד 64730
03-5270607 :טל' 03-5278887 :פקס
E-Mail: office@hj-eng.co.il

D:\GIBONIM\for sale\PROJECT\PRA-RAA OLD_28101811\TEUM-MAAKHOT\TOVOYA\6078-16-14-8XX_teum-824.dwg, 28/10/2018 09:33:28, AutoCAD PDF (General Documentation).pc3,
Admin, Admin