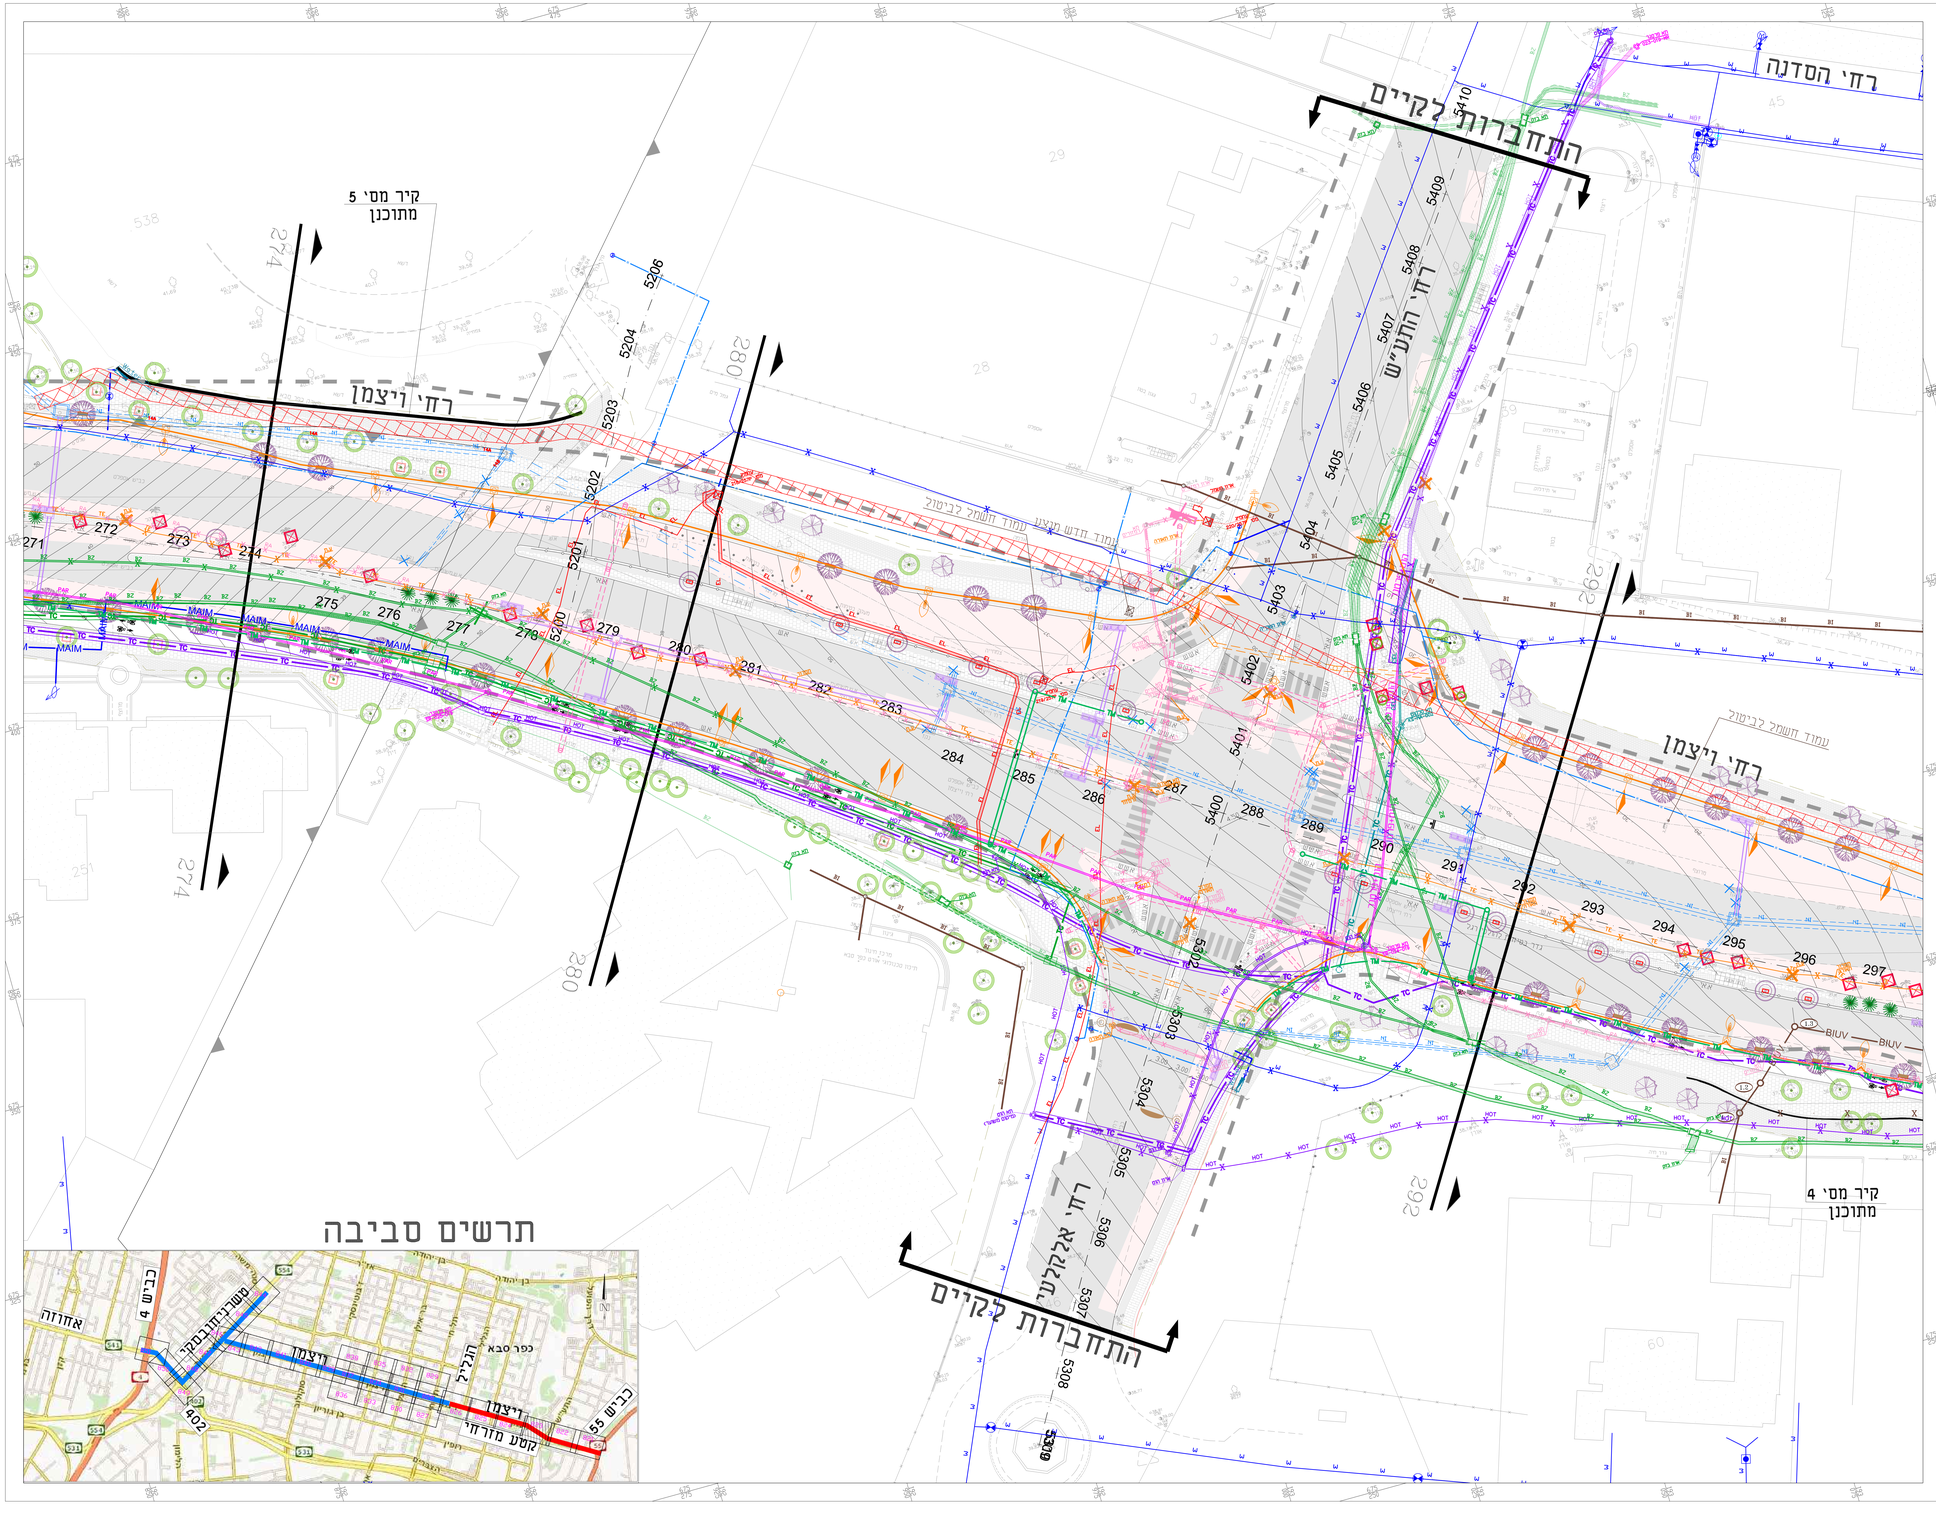

מקרא:

	קו בנין דרך בגבר עבודה
	אספלט ריים ברצוף ורינבוד
	אספלט חדש בתכנון מלא
	שביל אופניים מתוכנן
	מפרדה מרוצפת מתוכננת
	מדרכה מרוצפת
	אזור קיימת
	תחנת אוטובוס חדשה

מקרא תשתיות:

חשמל

EL	קו חשמל לביטול
	קו חשמל עיל - ריים
EL	
EL	מעגנים חשמל חלק - ריים
HV	קו מתח גבוה עיל - מצע
ELT	קו חשמל חלק - מצע
	עתמ. מתוכנן

קו תאורה

TE	קו תאורה ריים לבוטל
TE	קו תאורה ריים
	עמוד תאורה חדש בגובה 4 1-6 מ' עם כבל הזנה מתוכנן
	עמוד תאורה חדש בגובה 10 מ' עם כבל הזנה מתוכנן
	עמודי תאורה קיימים

בזק

BZ	קו תשתית בזק לביטול
BZ	
	קו תשתית בזק - חלק ריים
TC	קו תשתית בזק - חלק מצע
	קו תשתית בזק - חלק מצע בנרווח

כבלים

CEL	קו תשתית כבלים לביטול
CEL	קו תשתית כבלים - חלק ריים
TC	קו תשתית כבלים - חלק מצע
TC	קו תשתית כבלים - חלק מצע בנרווח

גוז

HOT	קו תשתית גוז לביטול
HOT	קו תשתית גוז - חלק ריים
TC	קו תשתית גוז - חלק מצע
	קו תשתית גוז - חלק מצע בנרווח

פרטנר

PAR	קו תשתית פרטנר לביטול
PAR	קו תשתית פרטנר - חלק ריים
TC	קו תשתית פרטנר - חלק מצע
	קו תשתית פרטנר - חלק מצע בנרווח

תקשורת עירונית

TM	תשתית עירונית 6x50מ
	תשתית עירונית-תיה
	תשתית ריקה

קו ביוב

	קו ביוב ריים לביטול
	קו ביוב ריים
BIUV	קו ביוב מתוכנן

קו מים

	קו מים ריים לביטול
	קו מים ריים
MAIM	קו מים מתוכנן

קו ניקוז

	קו ניקוז ריים לביטול
	קו ניקוז ריים רפי דיסק
	קו ניקוז ריים
	קו ניקוז ריים תואר משער
	קו ניקוז מתוכנן
	ראש מערכת האכלאלרון הקבה
	קו רמזורים ריים לביטול
	קו רמזורים מתוכנן
	מעגנים רמזורים מתוכנן
	עץ דקלה:
	עץ יפה קטימה בכל מחיר)
	עץ חדש מתוכנן
	עץ דרגה: כבריחה / הנתקה
	אין מידה מדויק
	גבה משער
	מעל 3 מטר

תאריך	שינוים	הערה	נבדק

רעיון ○ לאישור ○ למכרז ● לביצוע ○

נתיבי איילון

שם הפרויקט PROJECT

כפר סבא
העדפה לתחבורה ציבורית

שם התכנית PLAN

תאום מערכות
רחי וייצמן
תכנון מפורט

מידות הגיליון	1200x820	קנה מידה	1:250
מהדורה	1	תאריך	28.10.2018
שונה	HJ-6078-16-14-8XX_teum.DWG		
מס' התכנית	HJ-6078-16-14-823		

תכנן אירה
שרטט אירה
בדק אירה
אישר אורן

חסון ירושלמי מהנדסים יועצים
מדידות תכנון וניהול בתחומי אדריכלות
רח' אבן גבירול 64, מיקוד 64730
03-5270607 :טלפון 03-5278887 :פקס
E-Mail: office@hj-eng.co.il

O:\DRAWING\ai-sela\PROJECT\MSHAZ-OLD_2810818\TEUM-MAKAM\TEUMOV\HJ-6078-16-14-8XX_teum-gis.dwg, 28/10/2018 09:35:05, AutoCAD PDF (General Documentation).pc3, admin, 1:250