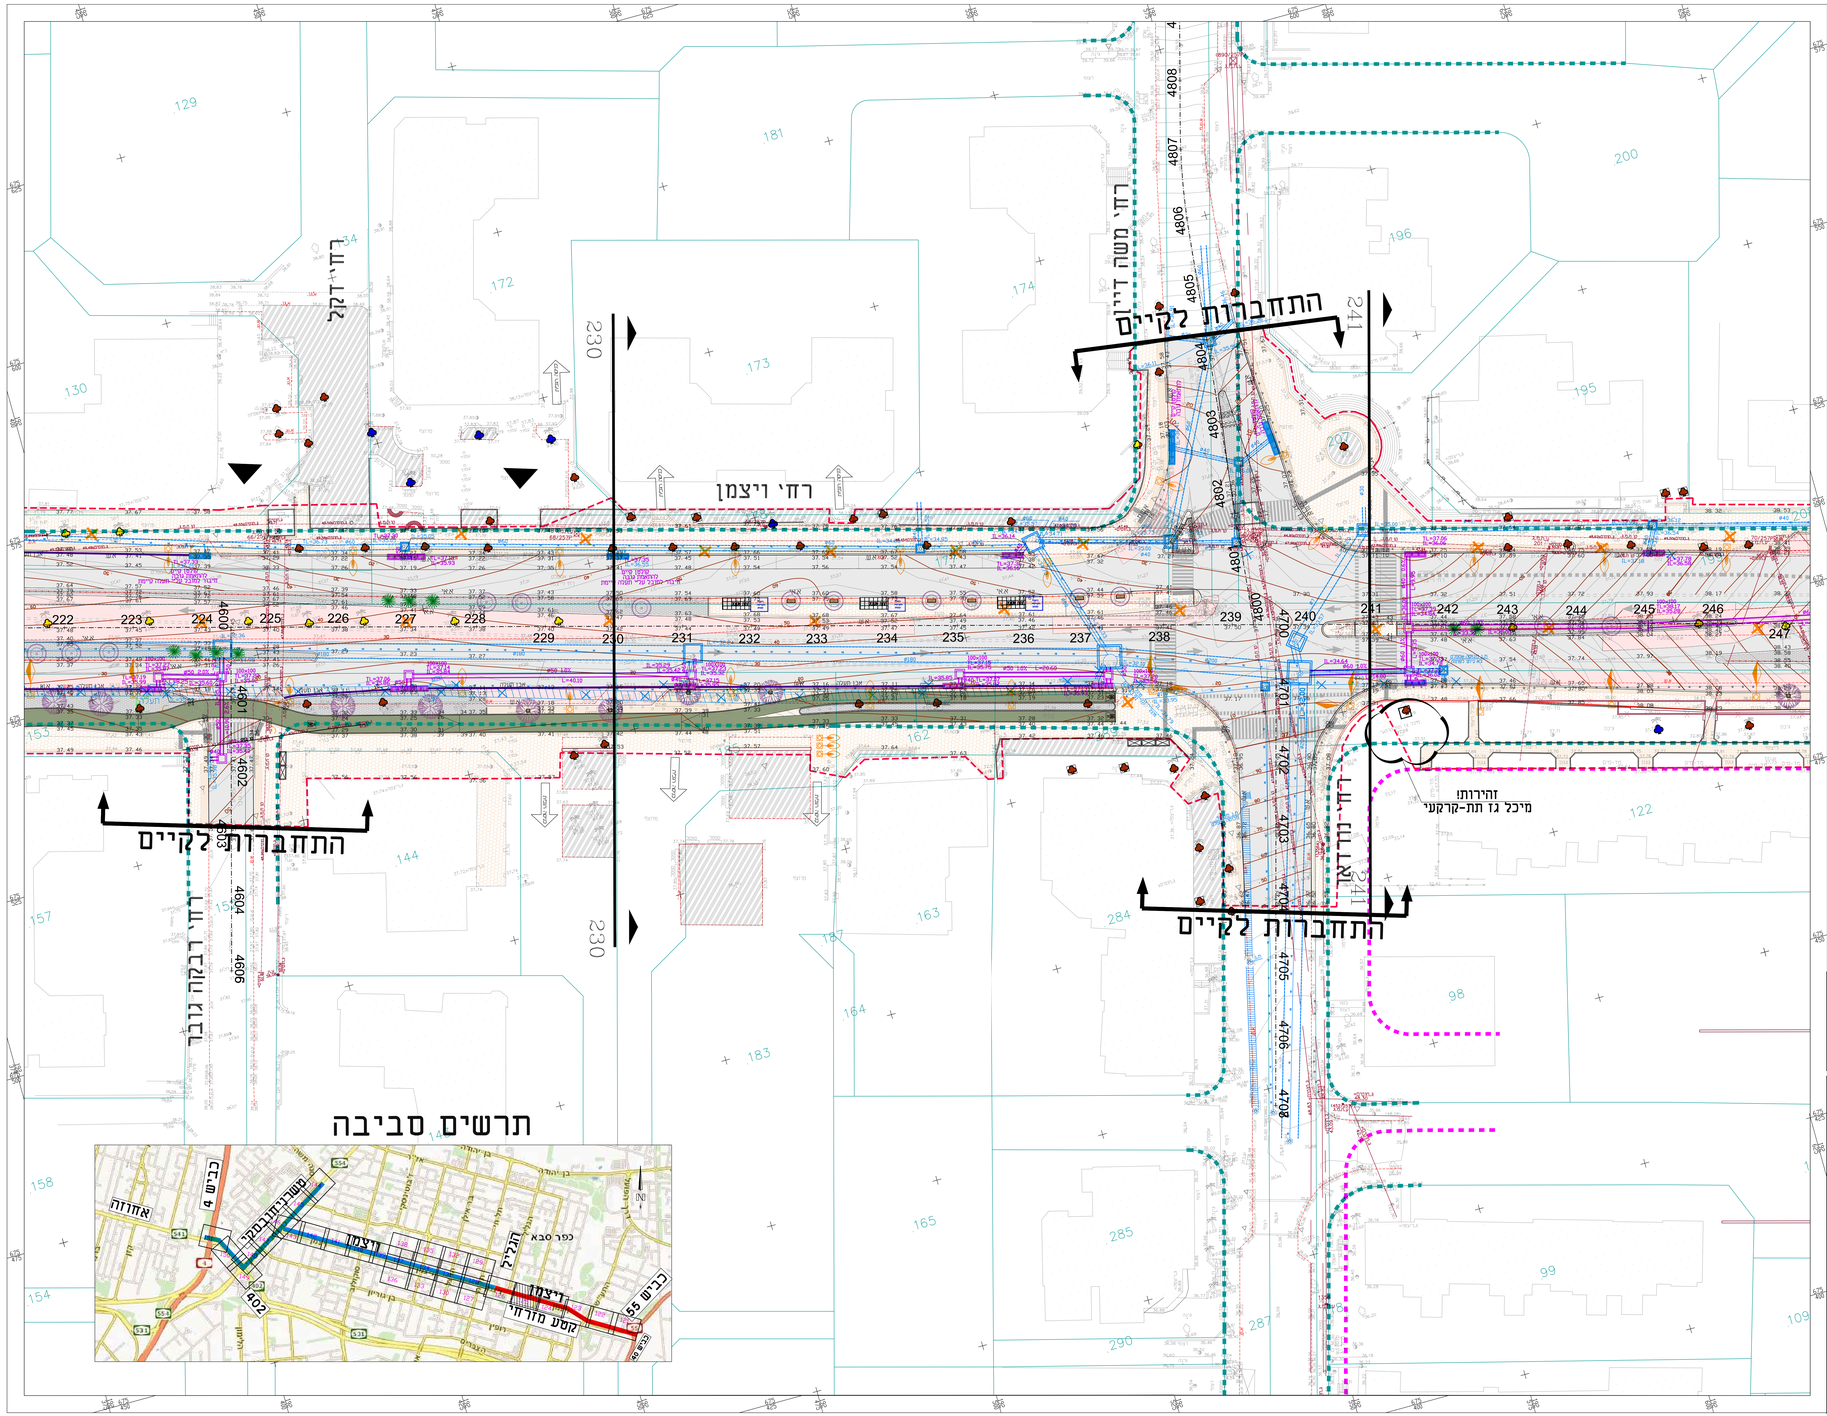

הערות:

1.במקומות שאין אפשרות לפרק צינור ניקוז ישן נעשה מילוי צינור ב-C.L.S.M כולל פקק בשולחה כדי למנוע כניסת בטון לקולחה.

2.קולטנים קיימים מיוחדים רב קרבוטת ללא שינוי פרט ההתאמת גובה.

3.גובה אגמ.אגש.ו-ע"עליה לבצע לפי פרטים

ראו גל. 6078-16-03-701

2	עדכון תכנוניה	15.11.2018
1	עדכון תכנוניה	24.10.2018
מספר	תיאור	תאריך

לעיון ○ לאישור ○ למכרז ● לביצוע ○

נתיבי איילון

שם הפרויקט PROJECT

כפר סבא
העדפה לתחבורה ציבורית

שם התכנית PLAN

תנוחה וניקוז
רחי וייצמן
תכנון מפורט

תכנן	אירה	קנה מידה	1:250
שרטט	אירה	6078-16-03-1XX.DWG	
מאושר	ביר אירה	מס' התכנית	
אישר	ארן	HJ-6078-16-14-125	15.11.2018

מידות הגיליון 1200x820
גרסה 2

חסון ירושלמי מתכנני יועצים
מדידות תכנון ופקוח בבנייה אזרחית
תל-אביב, קרליבך 14, מיקוד 64750
טלפון 03-5270607, פקס 03-5278887
E-Mail: office@hj-eng.co.il