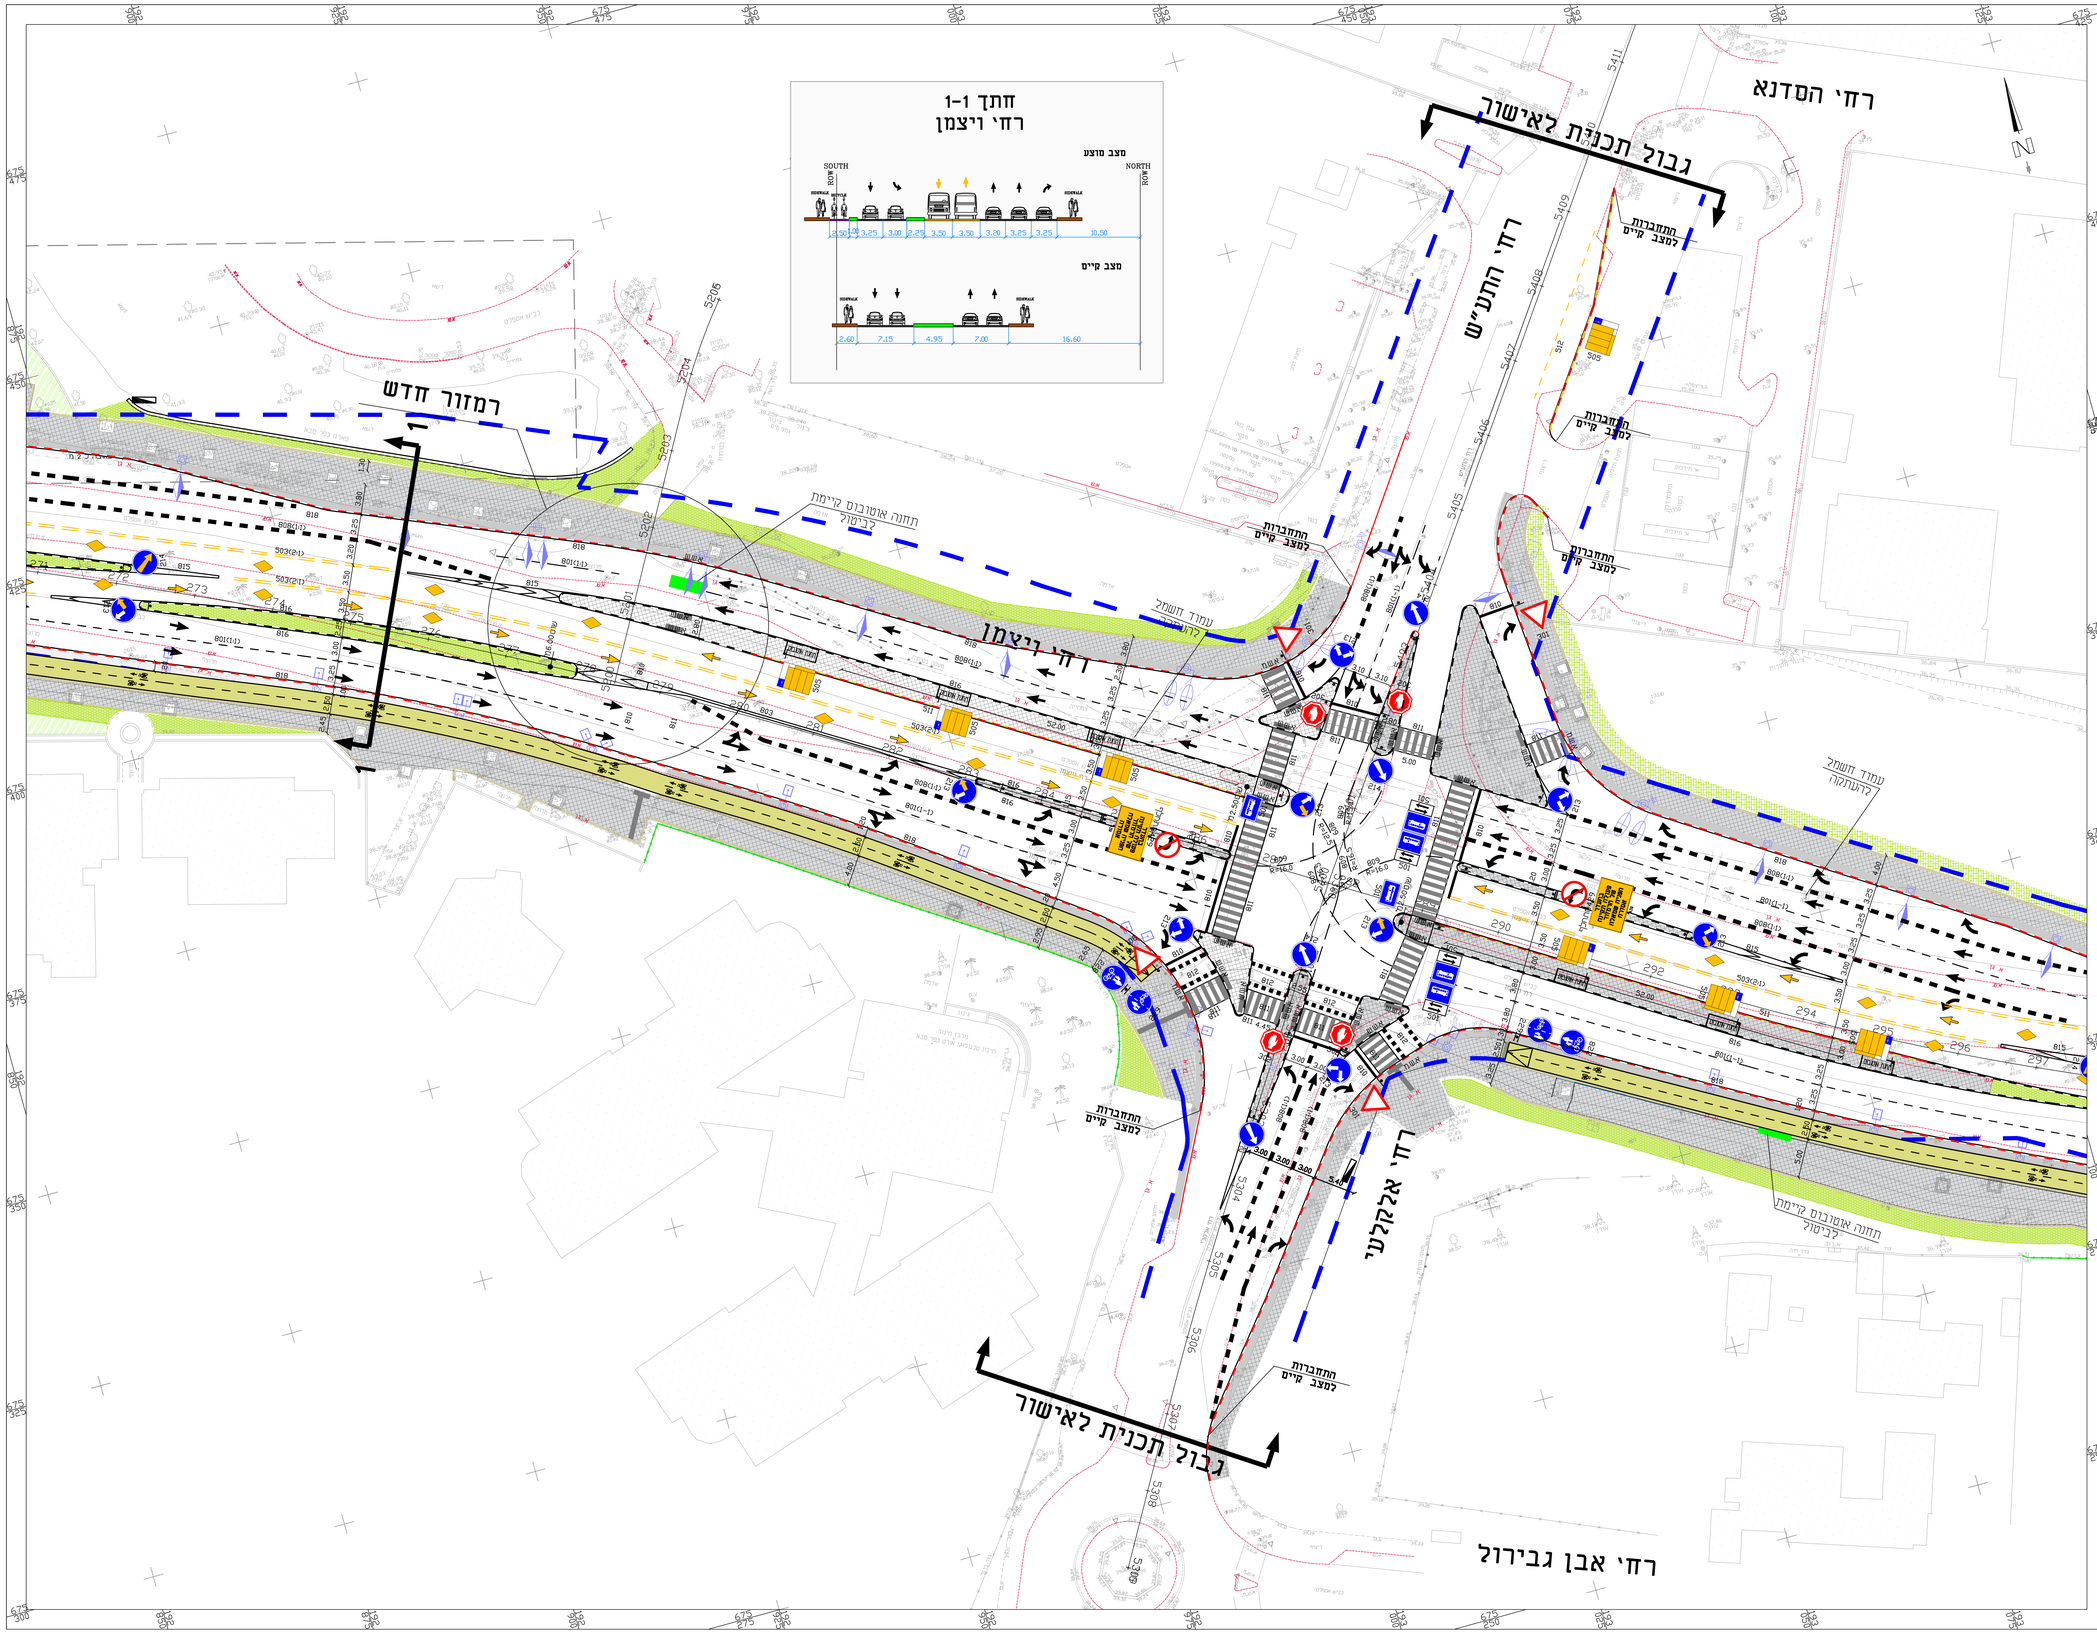

תרשים סביבה

226	225	224	223	222	221

מקרא:

- קו זכות הדרך
- אבן שפה קיימת
- אבן שפה מתוכננת
- שביל אופניים מתוכנן
- שביל אופניים קיים
- תחנת אוטובוס קיימת
- כניסה לרכב

תאריך	תיאור	מס'	הערה
18.3.18	עדכון לפי הערות עירייית כ"ס מ-8.3.18		
7.3.18	עדכון לפי הערות עירייית כ"ס מ-27.2.18		
25.2.18	עדכון רקע מיפוי		

לעיון ○ תאריך | למכרז ○ תאריך | לבצוע ○ תאריך

נתיבי איילון

שם הפרויקט PROJECT

כפר סבא
העדפה לתחבורה ציבורית

שם התכנית PLAN

רחי ויצמן
קטע הראשונים- התע"ש
הסדרי תנועה
תכנון מפורט

מידות הגיליון	1200x820	קנה מידה	1:250
מהדורה	17.10.17	מס' התכנית	1439/16-04-223

תכנון | שרטט | ביקר | אישר

נתן תומר הנדסה - אן.טי.אי.בע"מ
נתן תומר - יעקב שצ'נסק
מיקוד 30 רח' הרמ"ל 67077 טל' 03-6424499 פקס 03-6424499
NTE@NTE.co.il דוא"ל

Name: gil-250-keta mizrahi.dwg Edit: 20.Mar.2018