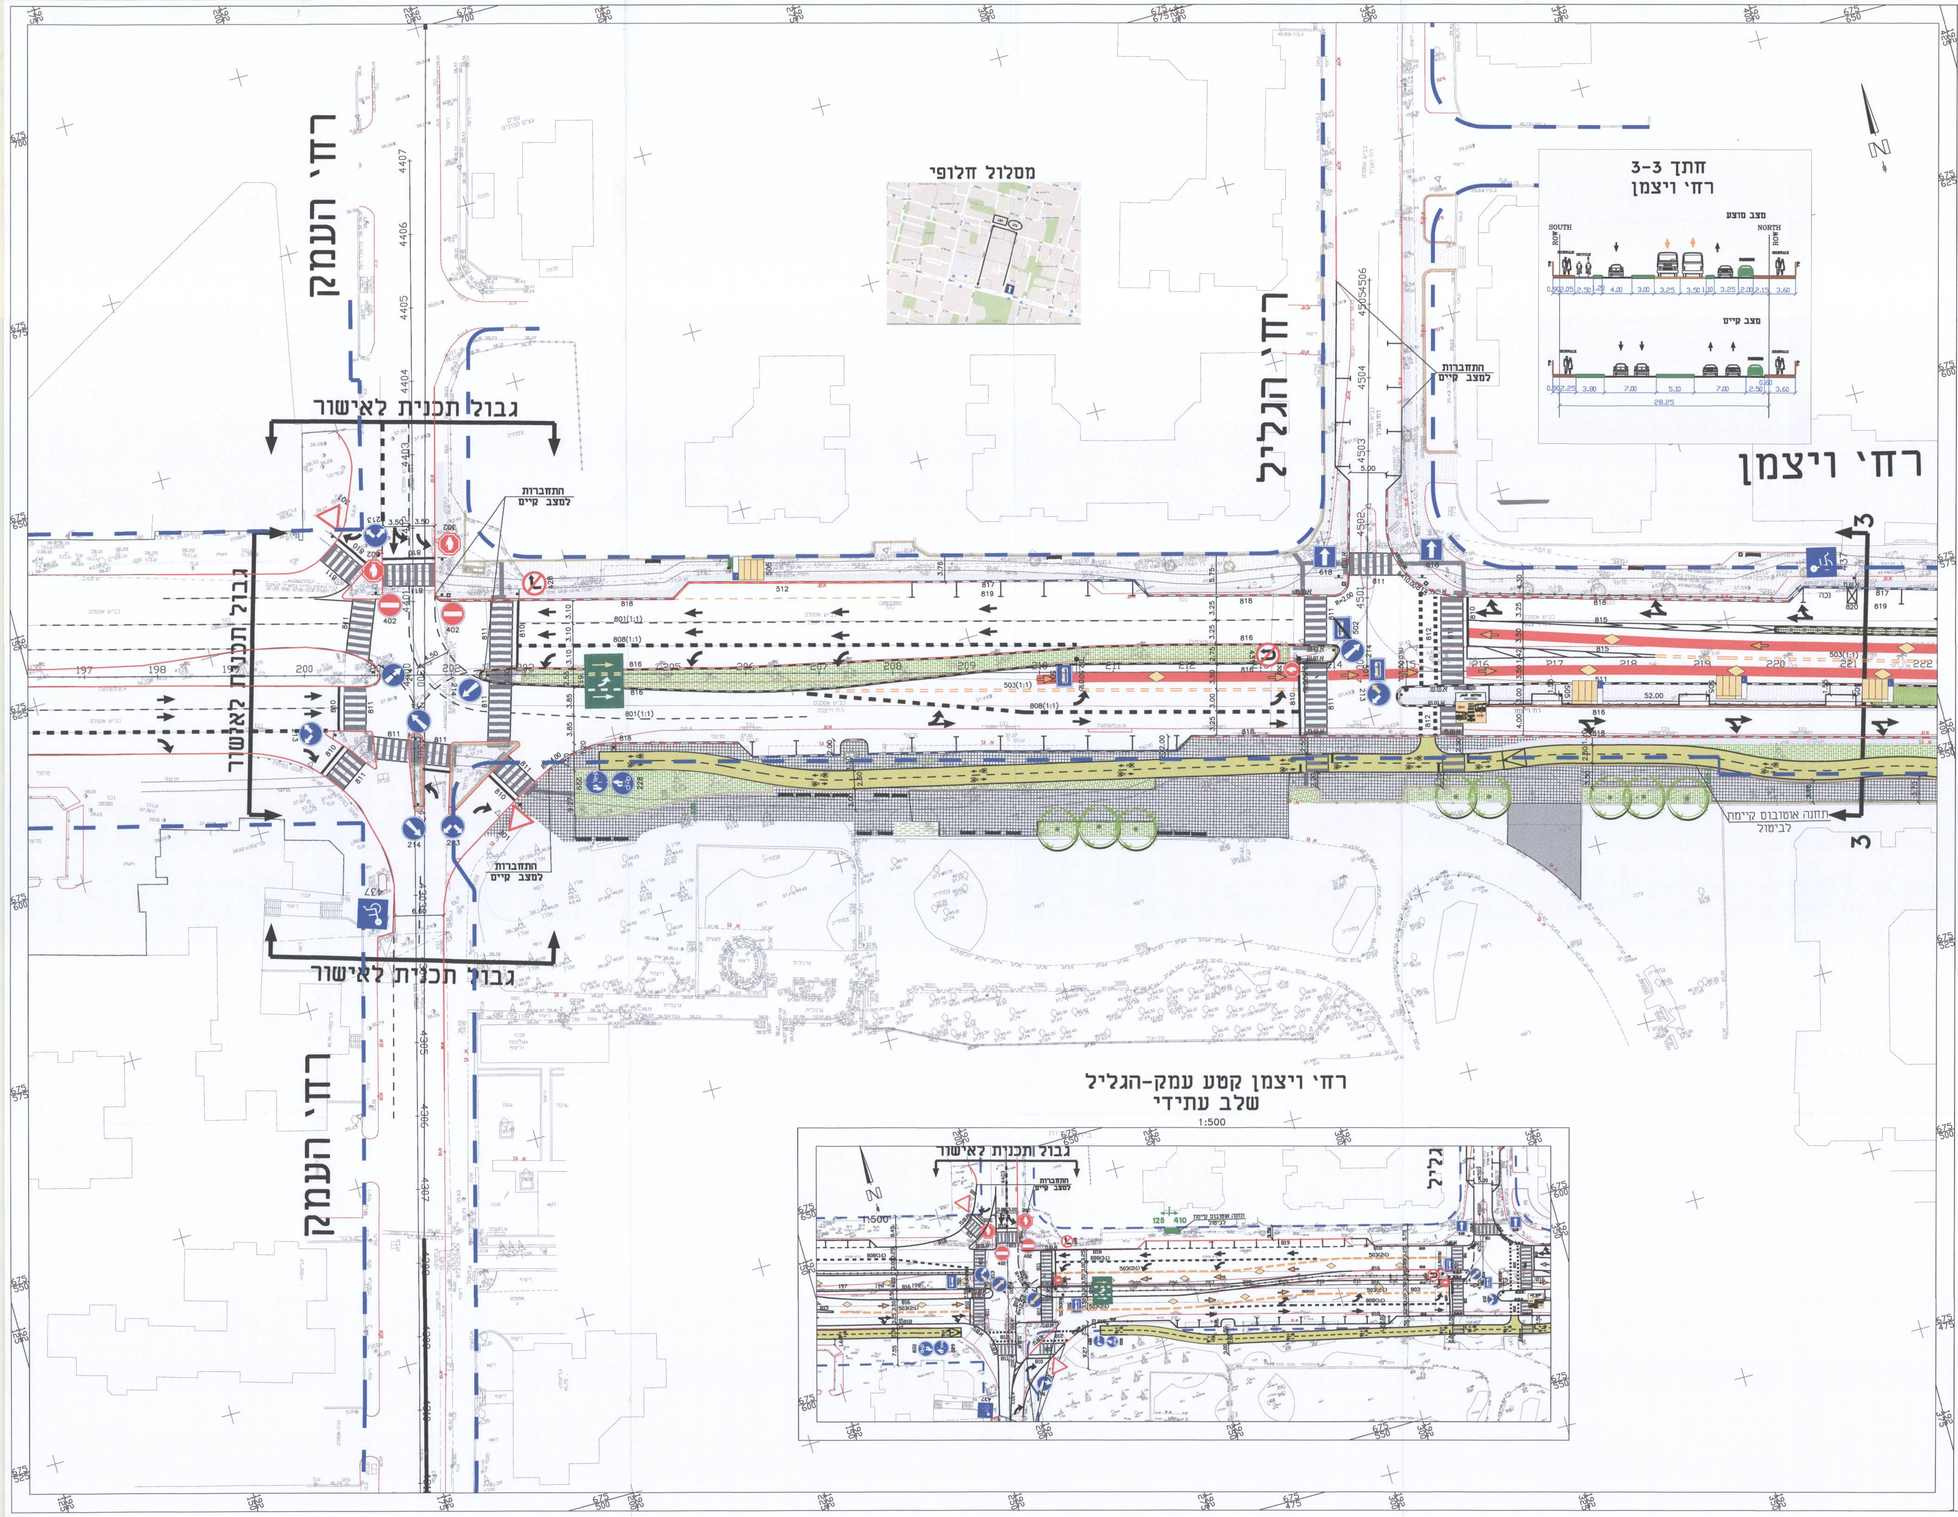

רחי ויצמן קטע עמק-הגליל
שלב עתידי
1:500

רחי הגליל
1:500

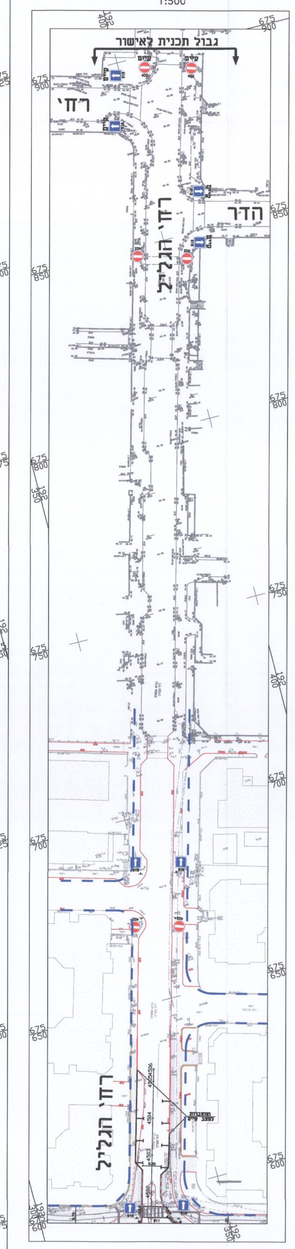

תרשים סביבה

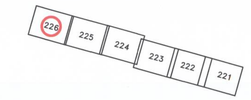

אישור מחלקת תנועה והסעה
רשות הפרטי מקומית
כפר סבא
18.10.2018

איליה ניר אייל
מהנדס העיר
חב' נתיבי איילון בע"מ
21/11/18

מקרא:

- קו זכות הדרך
- אבן שפה קיימת
- אבן שפה מתוכננת
- שביל אופניים מתוכנן
- שביל אופניים קיים
- תחנת אוטובוס קיימת
- כניסה לרכב
- מעבר בטיחות לרוכבי רגל

מספר	תאריך	תמצית	
8	2.10.18	עדכון לפי הערות ועדה מקסימת 5-13.9.18	
7	18.8.18	עדכון לפי הערות משרד התחבורה	
6	29.7.18	עדכון לפי הערות משרד התחבורה המשכ"ה	
5	8.7.18	עדכון לפי הערות משרד התחבורה מ-24.4.18	
4	8.6.18	עדכון לפי הערות ועדה מקסימת מ-3.5.18	
3	18.3.18	עדכון לפי הערות עירייית כפ"ס 8.3.18	
2	7.3.18	עדכון לפי הערות עירייית כפ"ס 27.2.18	
1	26.2.18	עדכון רוטב פיתוח	

לביצוע ○ תאריך _____
למכרז ● תאריך 2.10.18
לאישור ○ תאריך _____

נתיבי איילון

שם הפרויקט / PROJECT
כפר סבא
העדפה לתחבורה ציבורית

שם התכנית / PLAN
רחי ויצמן קטע עמק-הגליל
הסדרי תנועה
תכנון מפורט

מידות תכניות	שכבן	קנה מידה	תכנן אלעזר
1200x820		1:250	שרטט
מהדורה	תאריך	מס' התכנית	ביקר
8	17.10.17	6078/16-04-226	אישר יעקב

נתן תוסר הנדסה - אן.טי.אי. בע"מ
NTE
NATAN TOSAR ENGINEERING
נתן תוסר - יעקב יצ'וסקי
מרח' הרב קוק 20, ת.ד. 47817 רעננה 43548 טל' 09-7607000
דוא"ל: nte@netvision.net.il

Name: gil-250-DP-5 (V-8).dwg
Edit: 17.Oct.2018