


מס. איכות	מס. רישום	מס. תוכנית	מס. תאריך

מס. תאריך	מס. חפצה

הערות

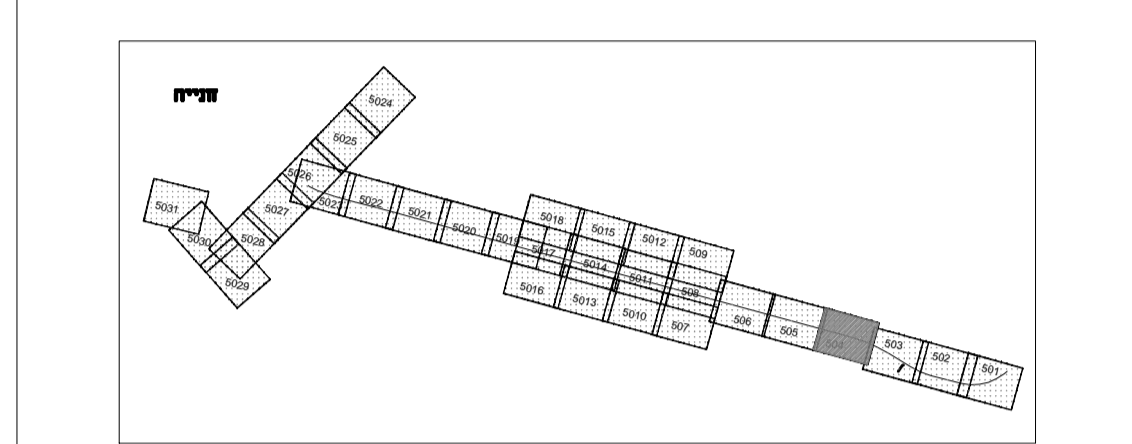

**מקרא:**

קו זכות דרך	
אפלטון קיים	
מבנה חדש	
מבנה מלא	
שכיל אפטיים מחוננו	
מפרדה מרוצפת מחוננת	
מדרגה	
ריצוף	
גינות	
חנתת אוטובוס חדשה	

עבודת החשמל יבוצעו ע"י חברת החשמל  
מחוץ למסגרת הפרויקט הראשי

7	דרישה
6	דרישה
5	דרישה
4	דרישה
3	דרישה
2	דרישה
1	דרישה

לעיון  למכרז  לבצוע

ח'ב' נתיבי איילון בע"מ  
תל-אביב ישראל  
AYALON HIGHWAYS CO. LTD.  
TEL - AVIV ISRAEL

שם הפרויקט: **כפר סבא**  
**העדה לתחבורה ציבורית**


שם התוכנית: **מחנה 247 עד 272**  
**תכנית חשמל - גליון 4**  
**תכנון מפורט**

מספר: **TOPAZ**  
ELECTRICAL & LIGHTING ENGINEERS LTD.  
5 Bnei Ezer St., Herzl 32237

מספר תוכנית: **1:250**

מספר תוכנית: **6078/16-06-504**

מספר תוכנית: **1800A/14**

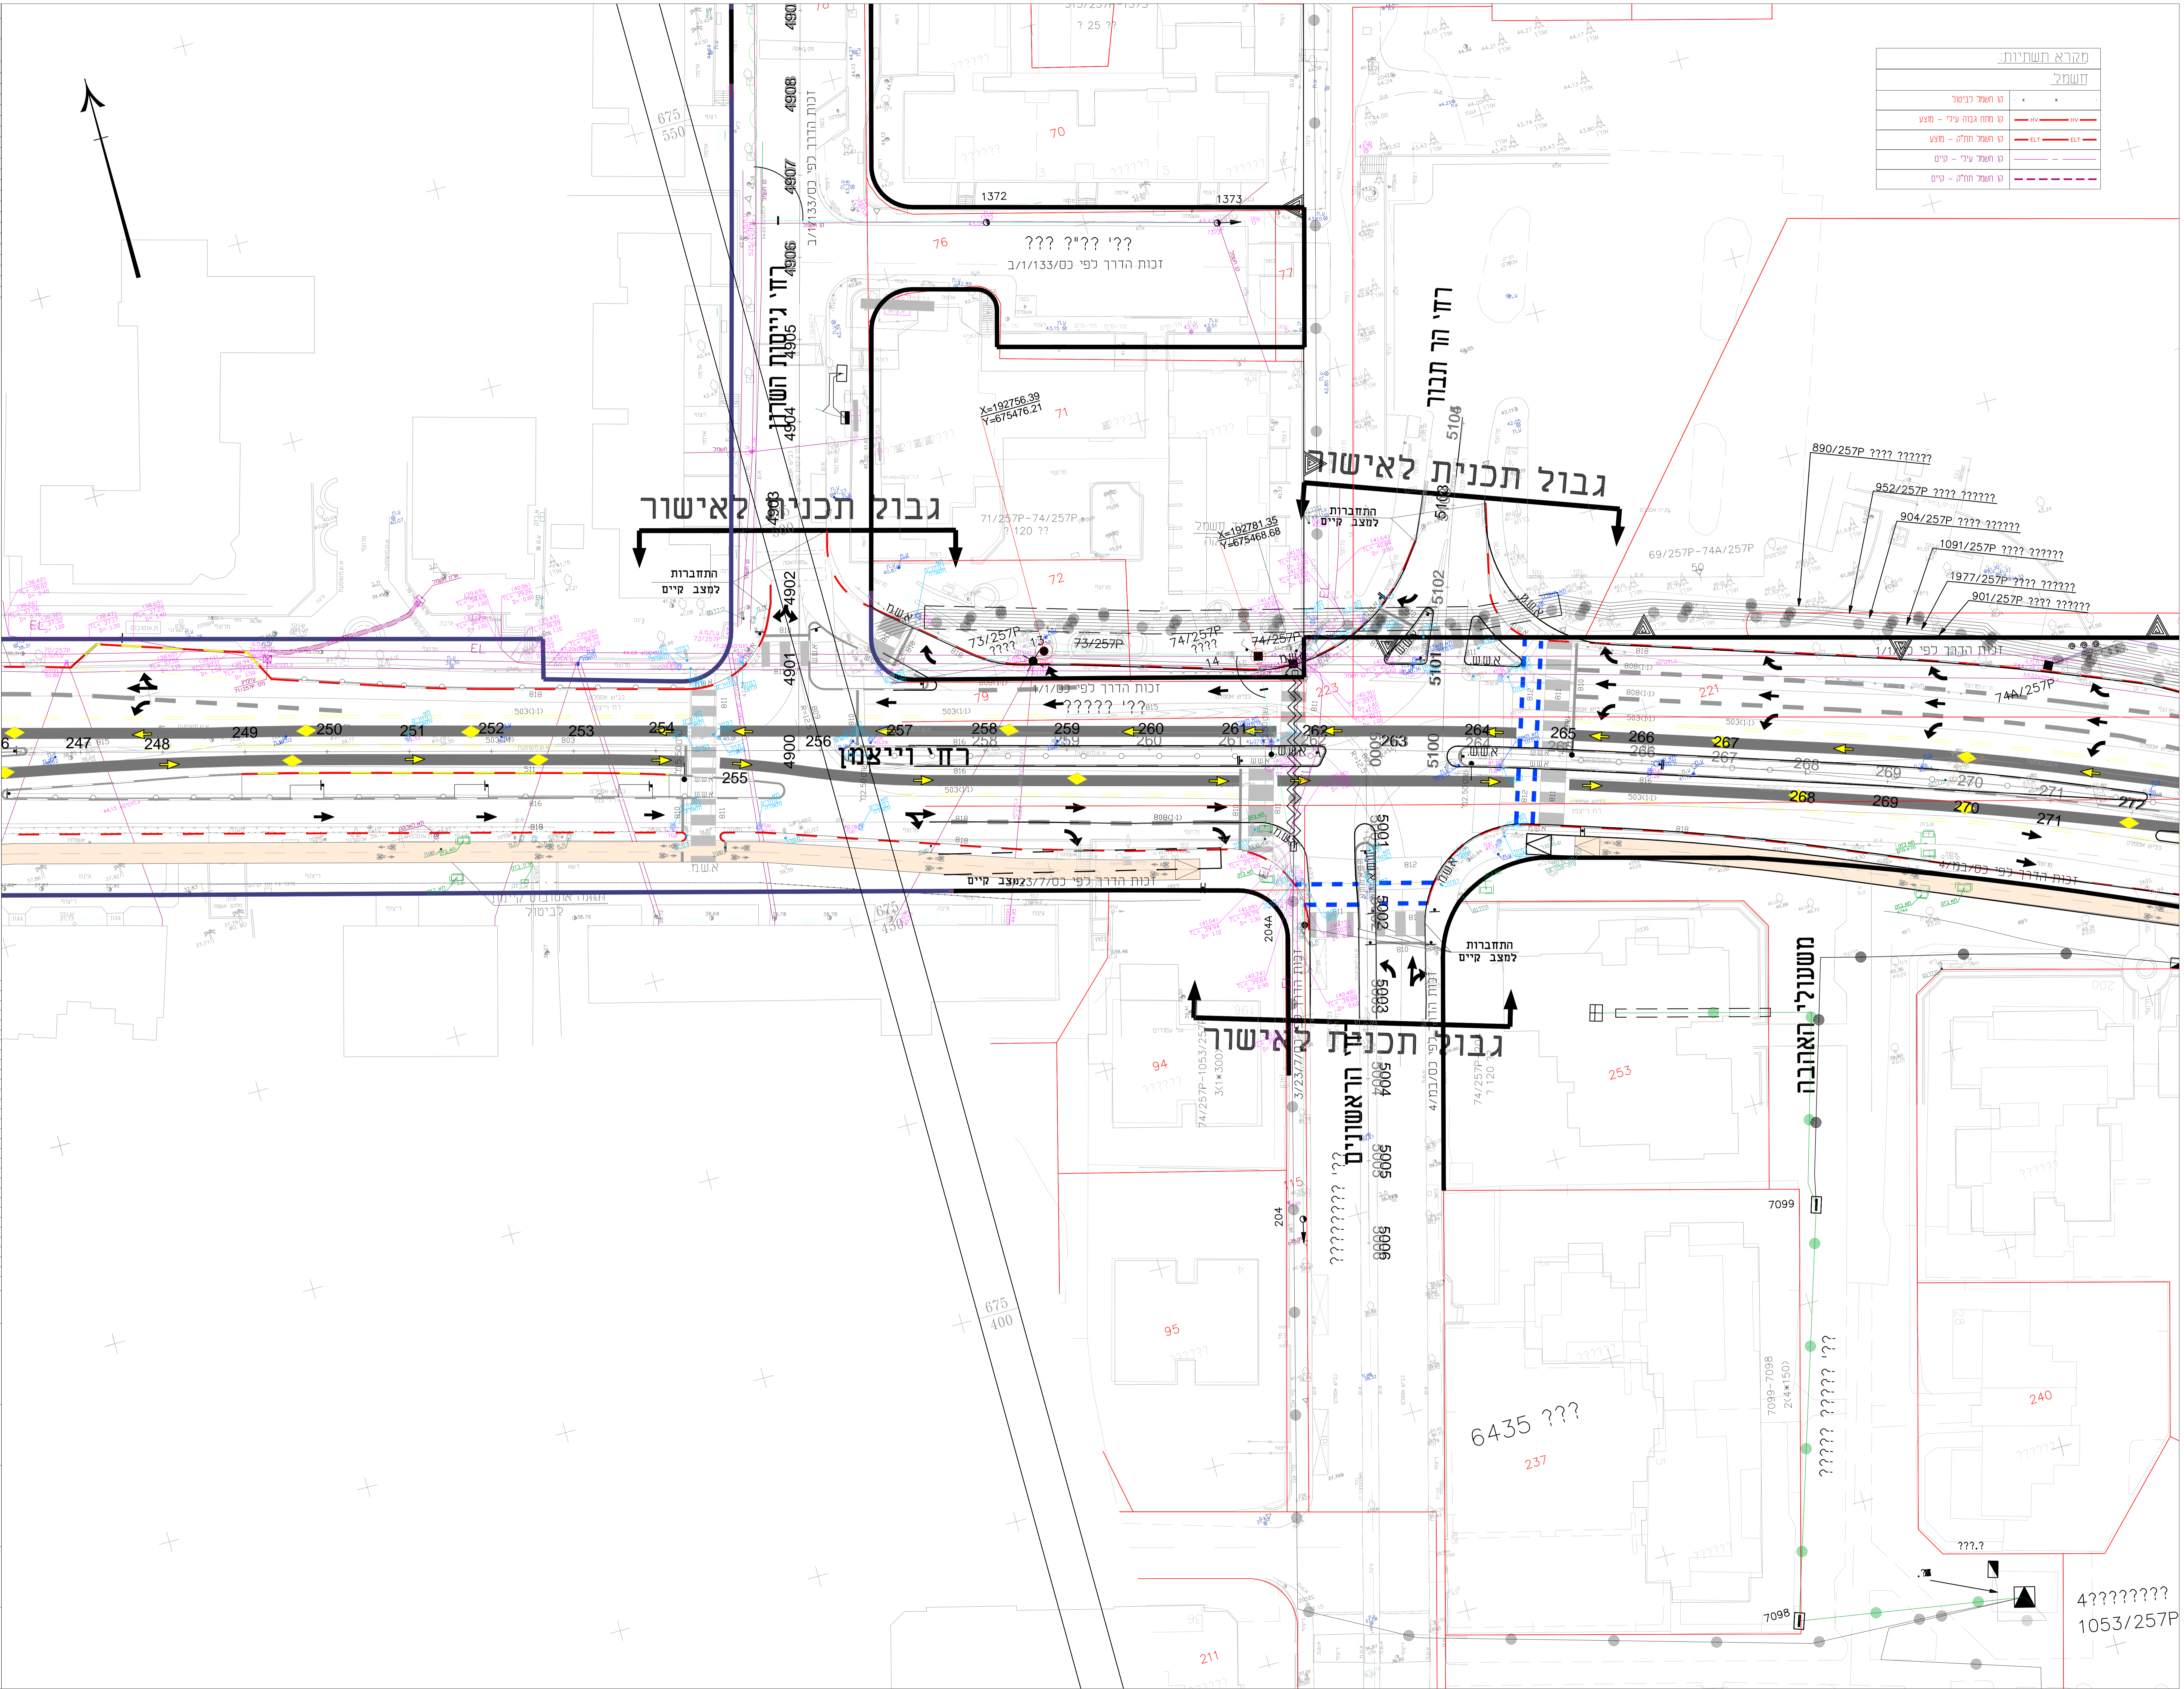

**מקרא תשתיות:**

קו תשתית	
קו תשתית	
קו תשתית	
קו תשתית	