


|             |      |      |       |      |      |
|-------------|------|------|-------|------|------|
| שם          | ת.מ. | ת.מ. | ת.מ.  | ת.מ. | ת.מ. |
| אליב        | רוב  | צד   | מסלול | הכנס | דיוט |
| תאריך תפוצה |      |      |       |      |      |

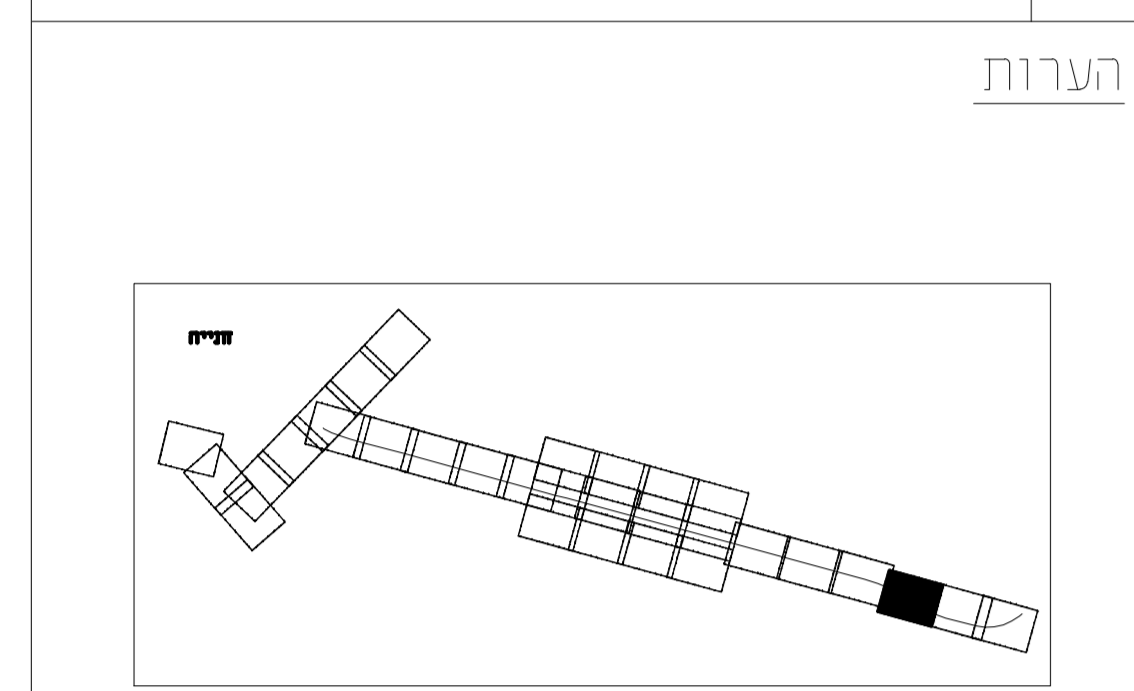

|                |     |
|----------------|-----|
| תקשורת עירונית |     |
| TM             | 8   |
| TM             | 5   |
| TM             | 3   |
| TM             | 2   |
| TM             | 1   |
| מקרא רמזורים   |     |
| שדה ספס        | --- |
| מרוזי רמזור    | --- |
| משען רמזורים   | --- |
| אזרון מרזורים  | --- |
| נודחת בסוף     | --- |

|   |                |          |
|---|----------------|----------|
| 7 | עבודת גאומטרית | 16.11.18 |
| 6 | עבודת גאומטרית | 28.10.18 |
| 5 | עבודת גאומטרית | 28.10.18 |
| 4 | עבודת גאומטרית | 28.10.18 |
| 3 | עבודת גאומטרית | 28.10.18 |
| 2 | עבודת גאומטרית | 28.10.18 |
| 1 | עבודת גאומטרית | 28.10.18 |


נעיון    למכרז    לבצוע

יחסי נתיבי איידו בע"מ  
 תל-אביב ישראל  
 AYALON HIGHWAYS CO. LTD.  
 TEL - AVIV ISRAEL

שם הפרויקט: **כפר סבא**  
**העדפה לתחבורה ציבורית**

שם התכנית: **מחנת 271 עד 297**  
**תכנית רמזורים - גליון 3**  
**תכנון מפורט**

SCALE: 1:250  
 6078/16-06-703  
 1800x914

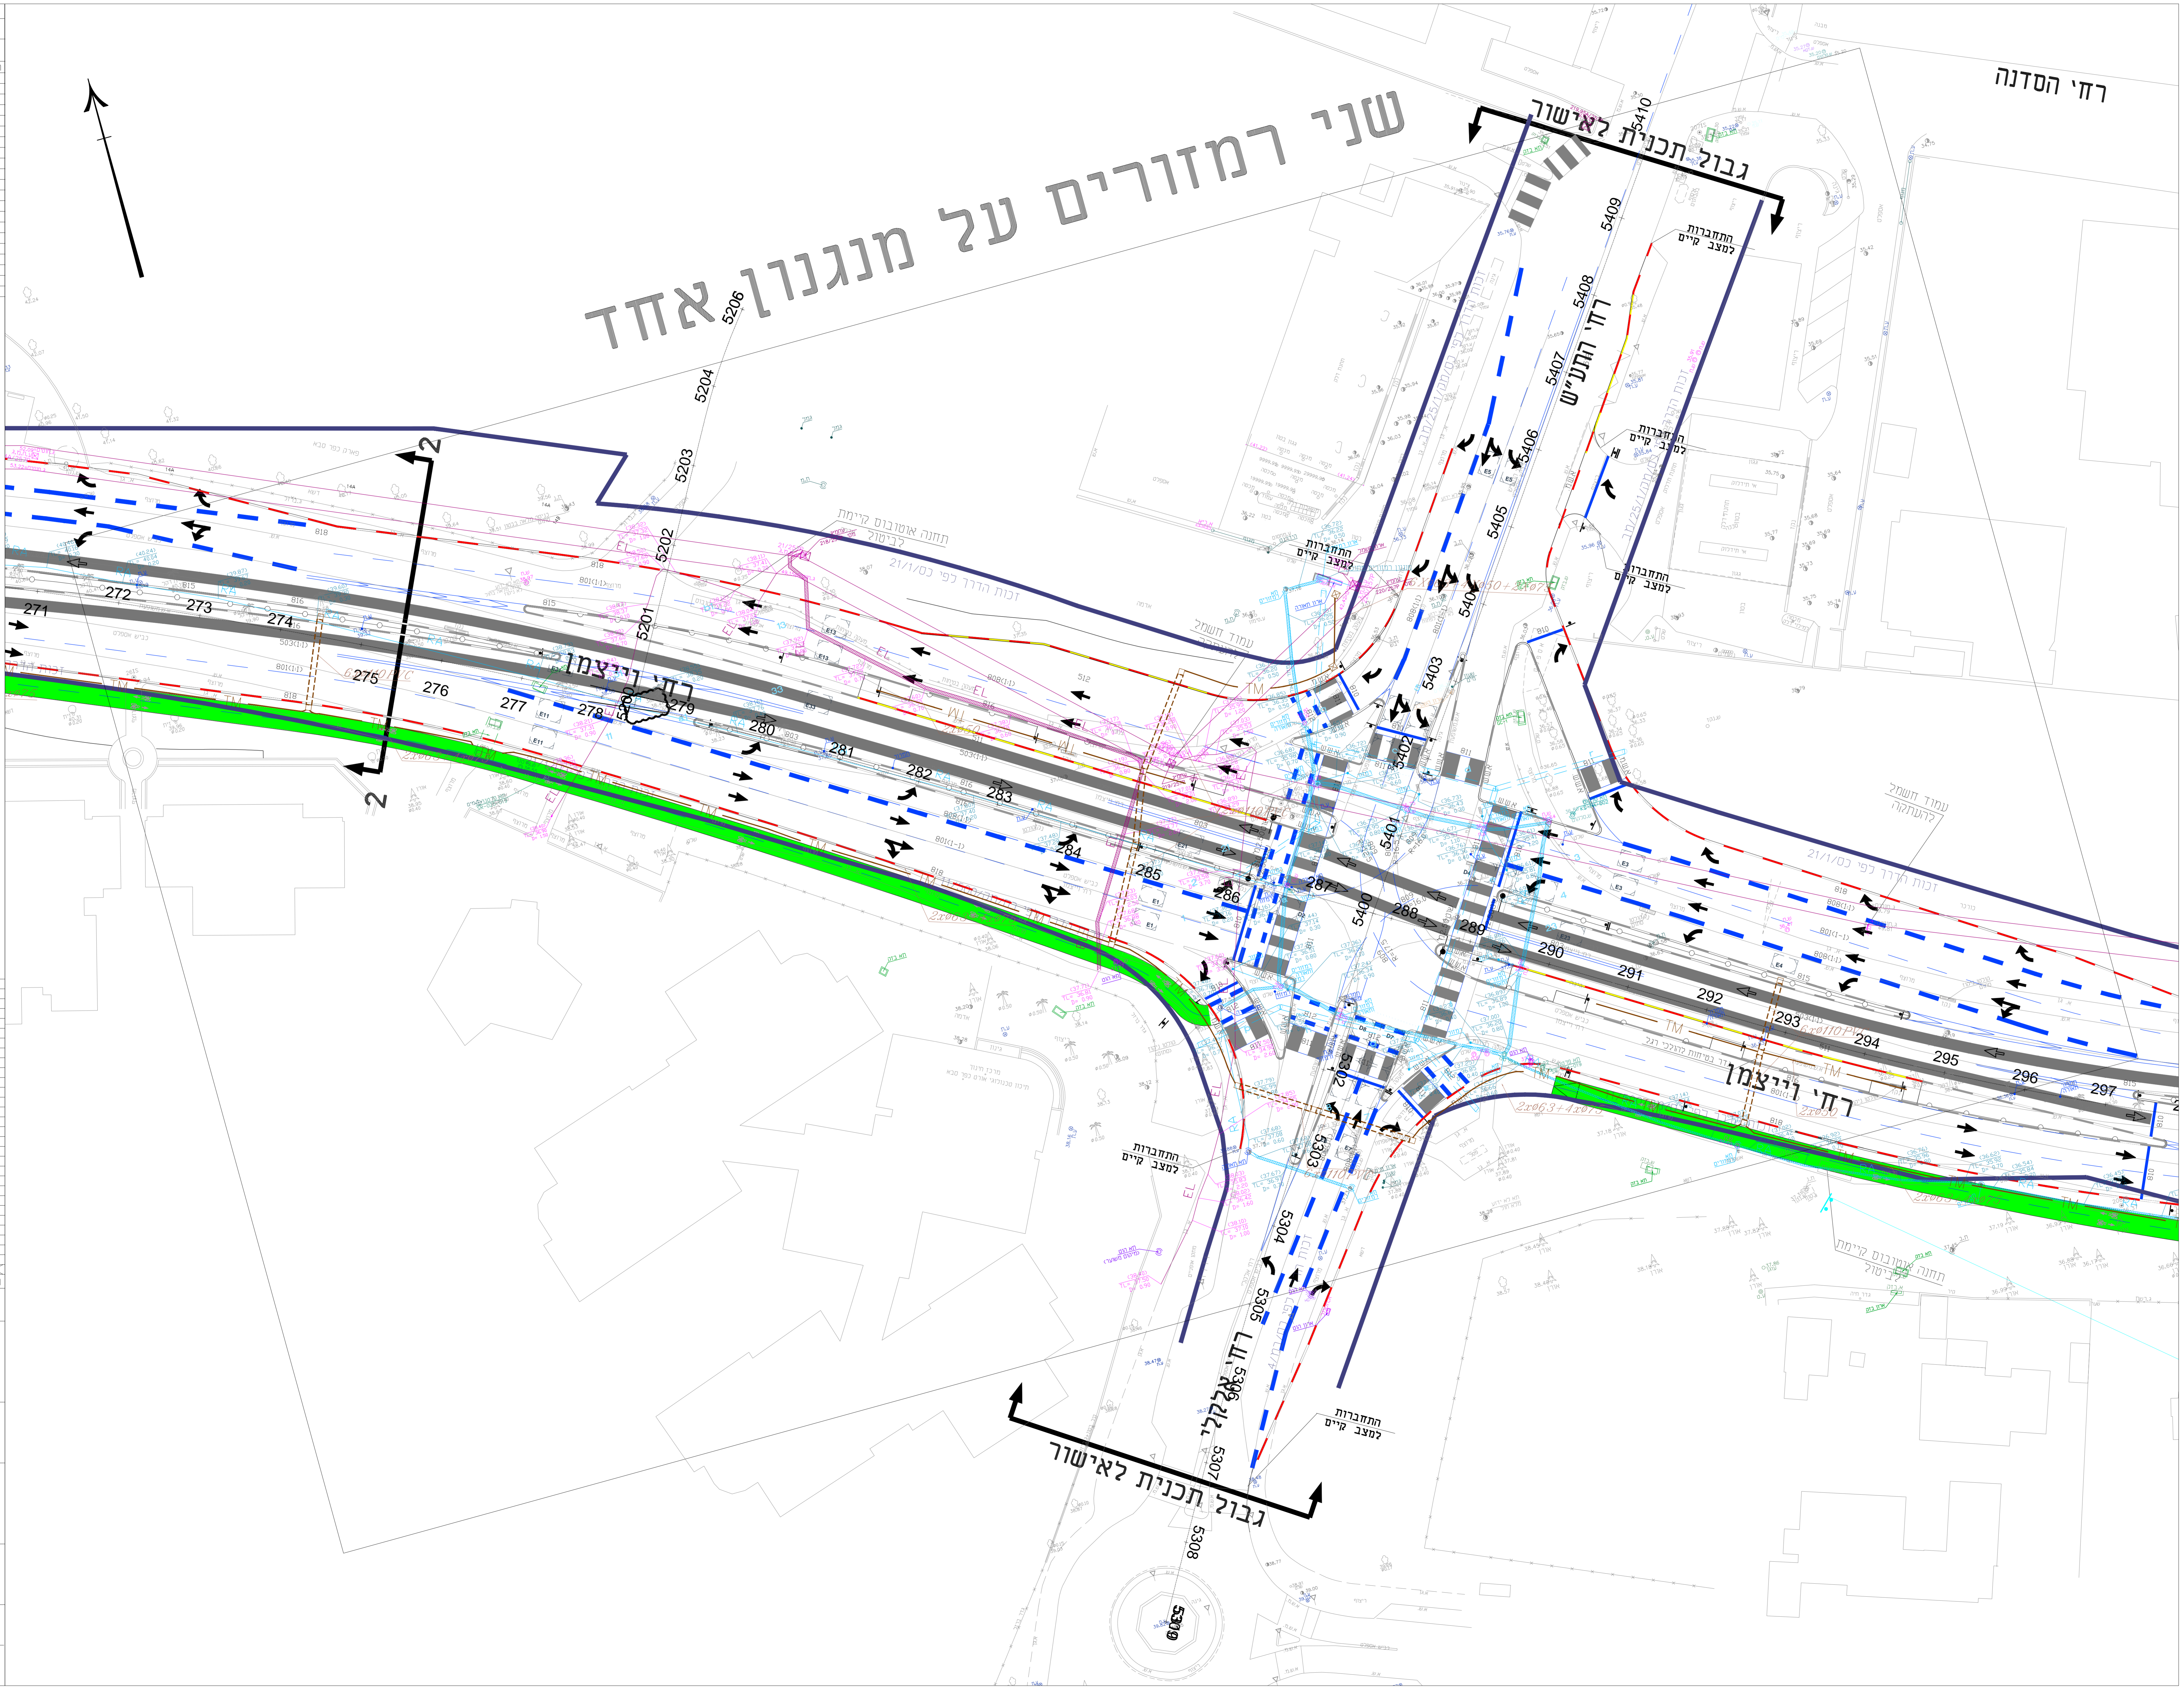

שני רמזורים על מנגנון אחד

גבול תכנית לאישור

רחי הסדנה

רחי וויצמן

גבול תכנית לאישור