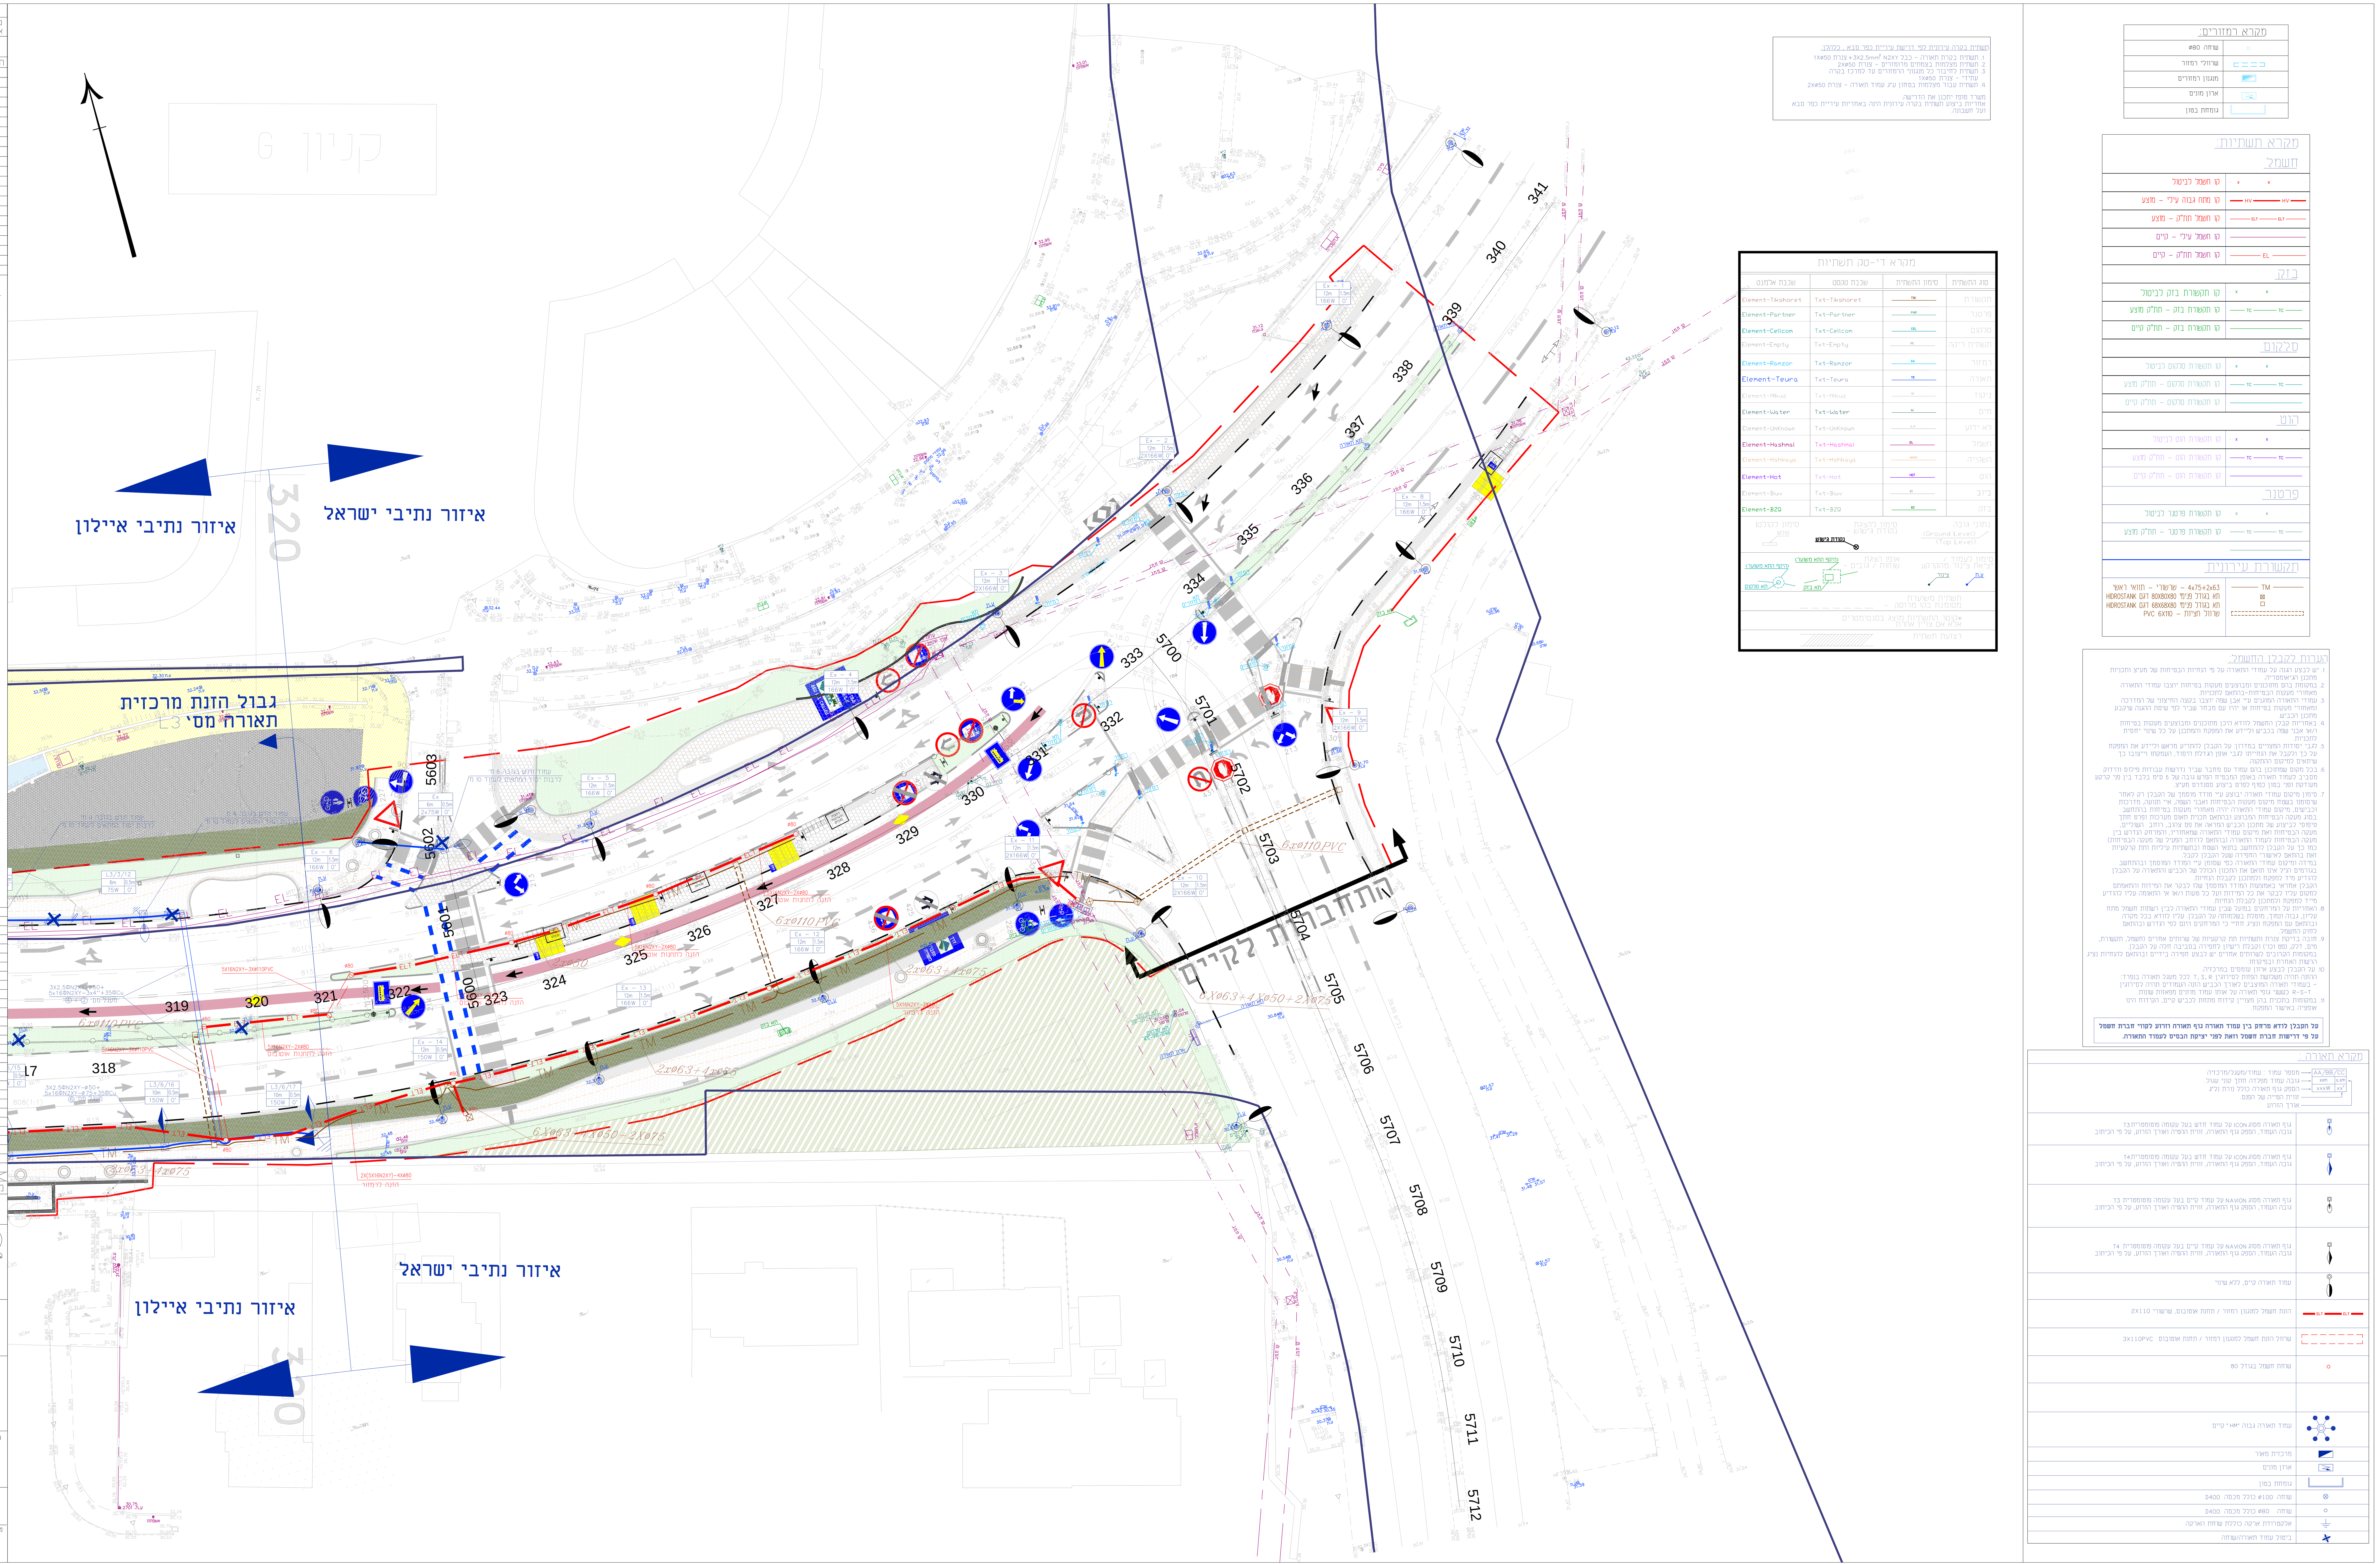

מס.		תאריך	אישר
.7			
.6	עדכון גאומטריה	16.11.18	מג'יד
.5	עדכון גאומטריה	28.10.18	מג'יד
.4	רה תכנון	30.9.2018	מג'יד
.3	עדכון תכנון	31.5.2018	מג'יד
.2	עדכון תכנון	29.04.18	מג'יד
.1	עדכון תכנון כביש	17.12.17	מג'יד

לעיון ○ למכרז ○ לבצוע ●

חבי נתיבי איילון בע"מ
תל-אביב ישראל
AYALON HIGHWAYS CO. LTD.
TEL - AVIV ISRAEL

PROJECT שם הפרויקט

כפר סבא
העדפה לתחבורה ציבורית

PLAN שם התכנית

מחתך 317 עד 339
תכנית תאורה - גליון 1
תכנון מפורט

DESIGNER המתכנן

חב' להנדסת חשמל ותאורה בע"מ
רח' בונה אליעזר 5, חיפה 32237
TOPAZ טופז
ELECTRICAL & LIGHTING ENGINEERING LTD.
5 Boneh Eliezer st., Haifa 32237 Israel

PREPARED BY ראמי תכנן	SCALE ק.מ. 1:250	לשמוש המתכנן
DRAWN ילנה שרטט		
VERIFIED ג'ורג' ביקר	DRWG. NO. מסי התכנית 6078/16-06-401	מידות הגיליון 1800x914
SURVEY מדד		