
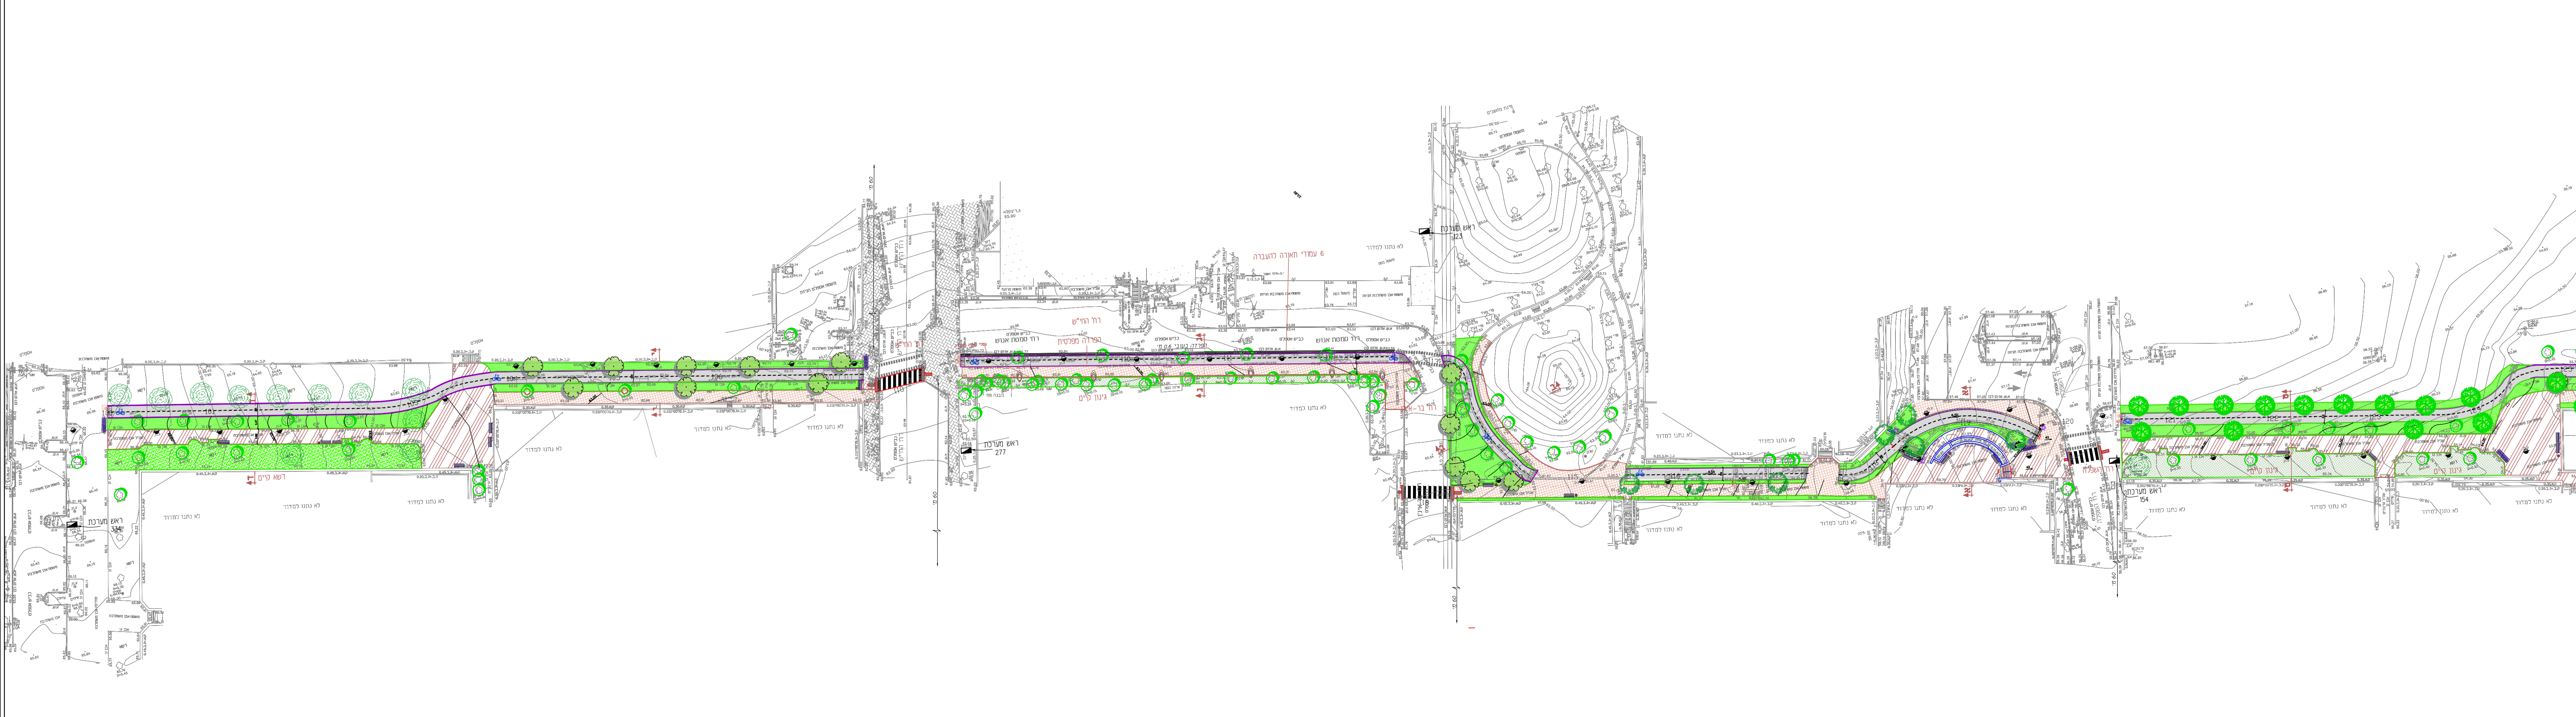
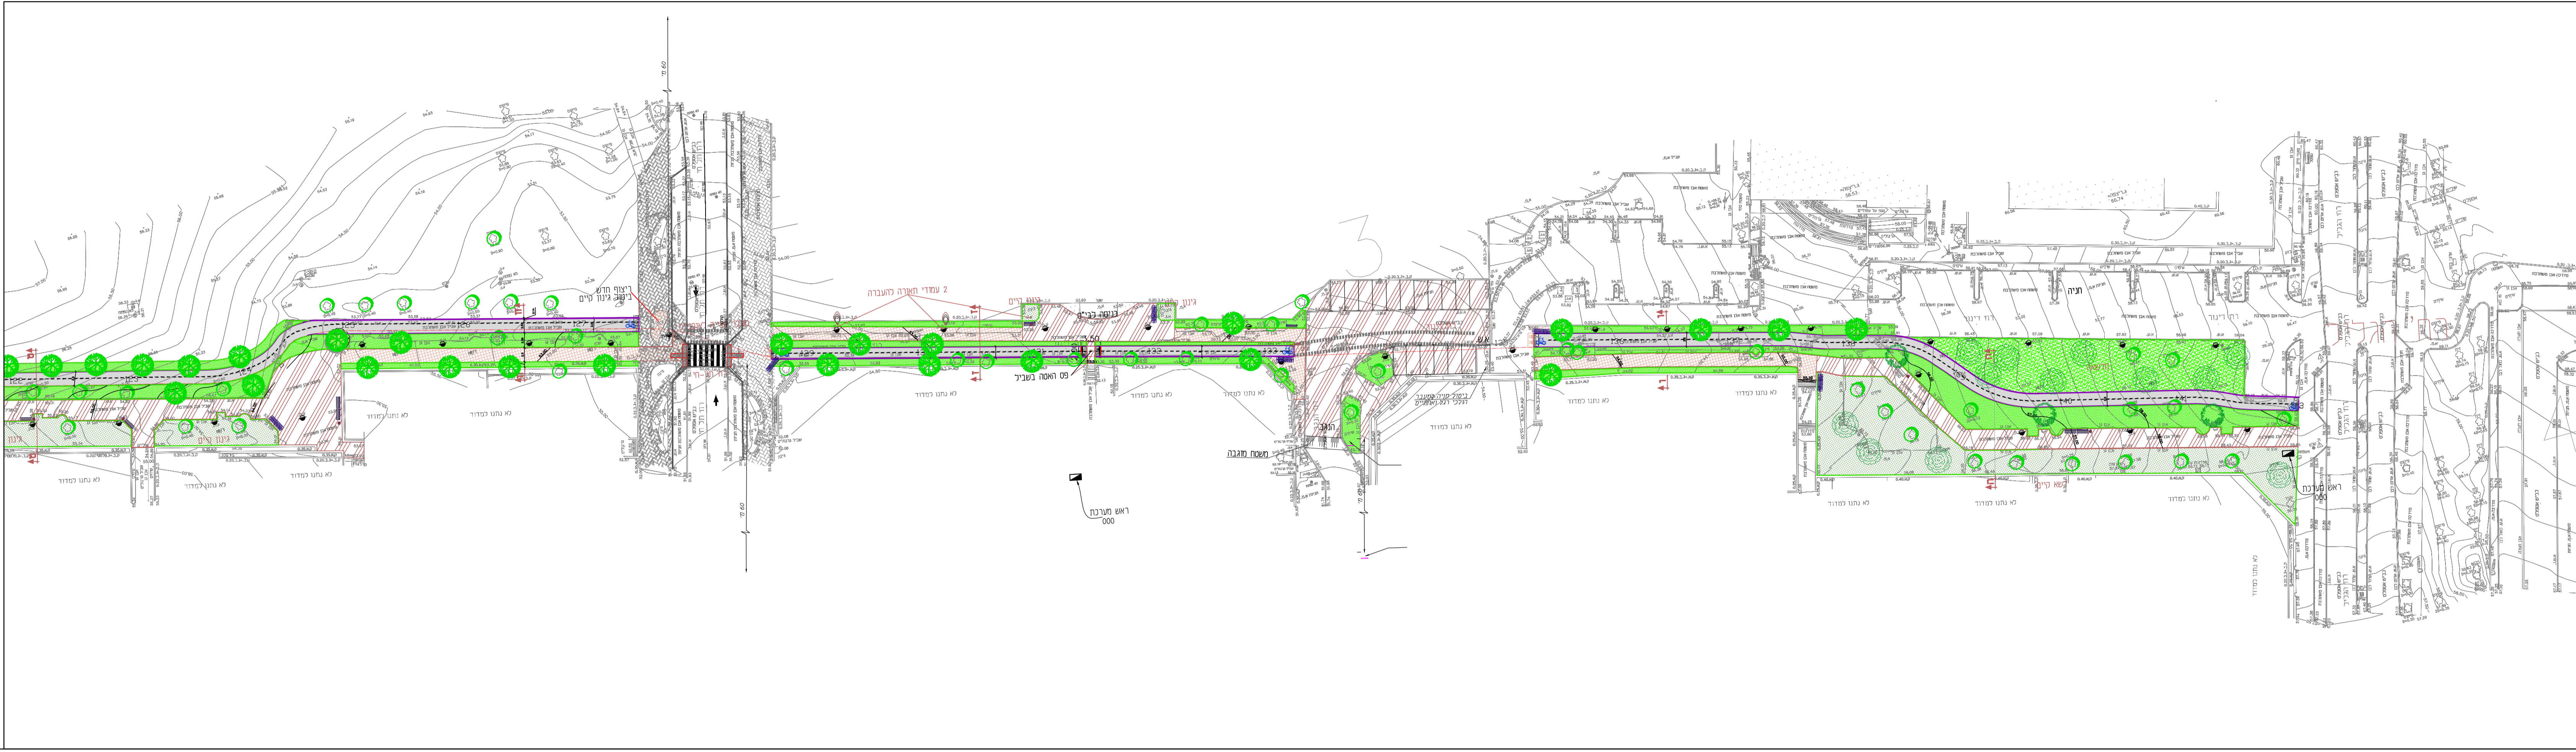


חותכים
קני"מ 1:250

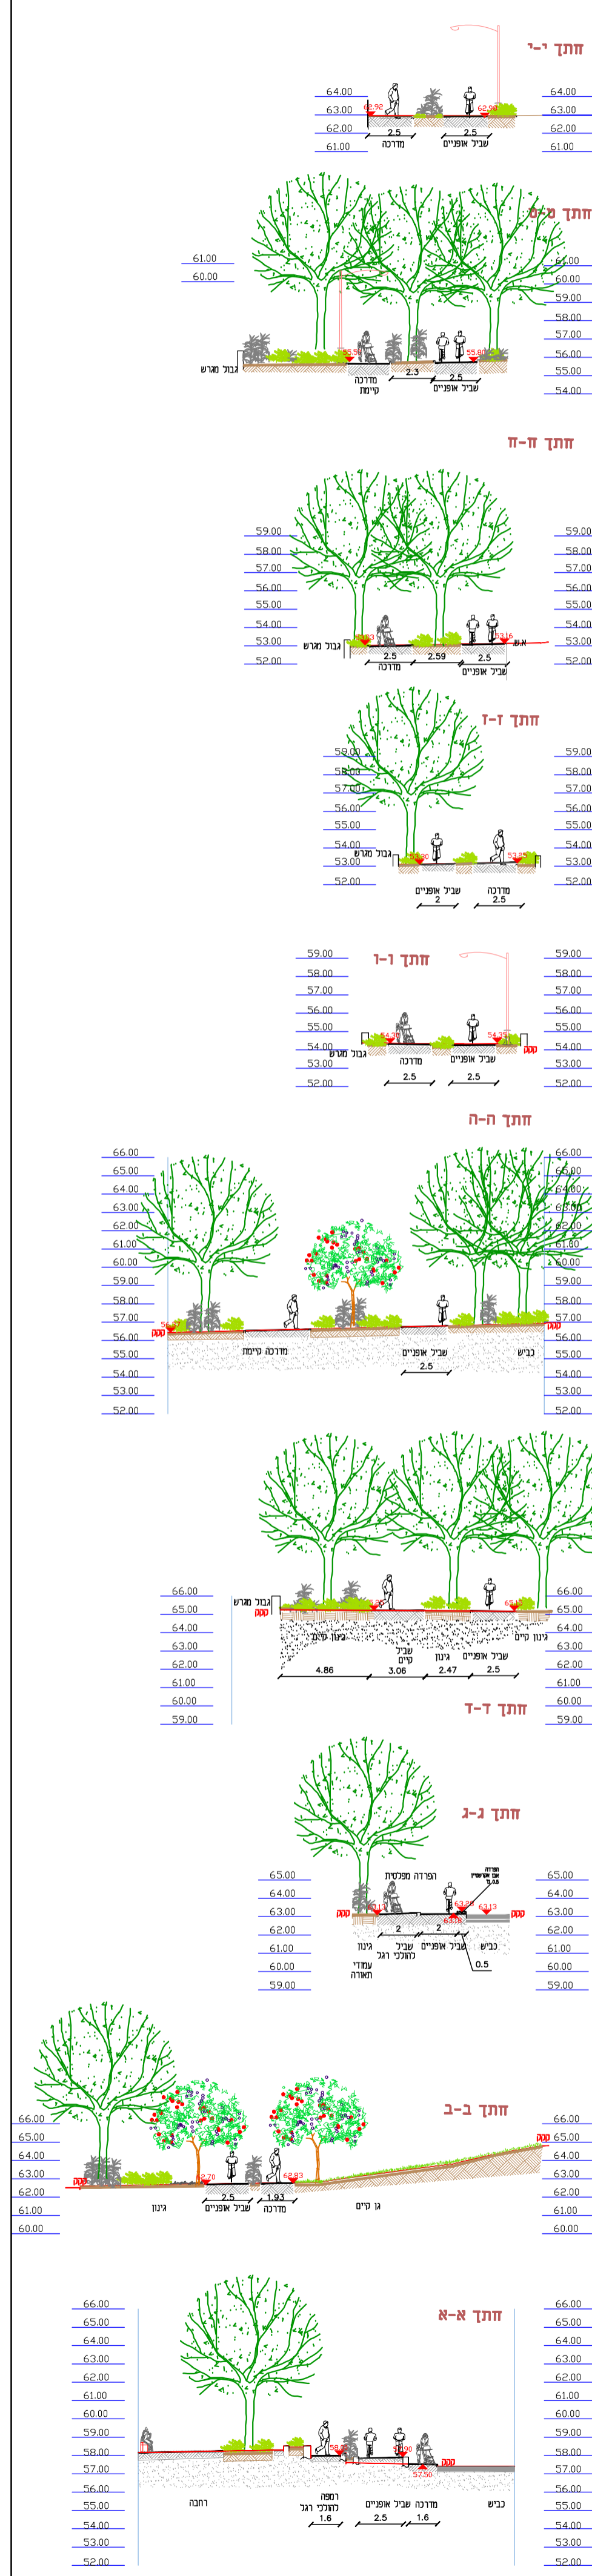


חרישים סביבה

המבצע אחראי כבידיקת המידות והתאמתן במקום. שכל כבידיקת המידות והתאמתן עשויים להיות שונים מאלו המוצגים בתוכנית. המבצע יתאים את המידות והתאמתן למצב הקיים. ככל שימושו כבית אשר האדריכלי.

מ"מ	1312.17
תאריך	14.5.19
חתימה	
שיוניים ותוספות	
כבידוע	●
כבידוע	○

הערות

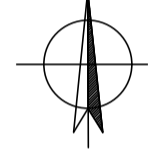

מקרא והפניה לפרטים

- 1 קיר מותכנן ברויפיל אבן כורכית
- 2 מעקה בפיחות לרמפה
- 3 מחסום לרכב
- 4 מדרגות בסון
- 5 מאוזן יד למדרגות
- 6 מאוזן יד לרמפה פרוקלה משותפת 'ערבה' של מחסום אריזה או טיפ
- 7 ספסל 'דלתון'
- 8 ערוגה מוגבהת
- 9 ברזיה
- 10 אשפתון
- 11 שביל טרוצף
- תאורה עמוד קיים
- עץ קיים
- עץ מותכנן
- קיר קיים
- רמפה
- שיחים וצמחי כיסוי

יענקל פוקס אדריכלי נוף בע"מ
רחוב החורשות 5 דרנגנה 43663
תל אביב 09-7467481

מספר גנרלי
714 1
נושא הפרויקט
שביל אופוניים קרית החינוך - כי"מ

נושא התכנית
תכנית פיתוח כללית
תאריך 14.5.19
קני"מ 1:500
שם הפרויקט
רובע גבול

JACOB FUCHS
LANDSCAPE ARCHITECTS LTD
5 Hochstraße St. RAVANNA 43063
PHONE: 09-7467481 FAX: 09-7467483