

מס. אר"ב	מס. רחוב	מס. ציר	מס. דיסטק
תאריך תפוצה			


הערות	
<b>מקרא:</b>	
	מצב רחוב
	אגף תחנות
	תחנה אנטנה תחנות
	גאומטריה מצב סופי
	גדר בטוחות לראיית רגל
	מעקה בטוחות זמני נטילת פסגה
	עם גובה של 5 מ' + 0.52 לכל 10 מ' נוחב זמני
	תחום ביצוע
	אגף שפלי לביצוע
	סלילה לביצוע
	סליטה זמנית לביצוע
	אגף שפלי חופשי
	בוצע משלבים הקודמים
	סלילה חופשי
	בוצע משלבים הקודמים
	לביצוע בעבודות כיתה
	מערכת השמורת לביצוע
	קו נישור לביצוע



מפתח גיליונות	7
	6
	5
	4
תאריך: 18.11.18	עבודה: תכנון אדריכלי
תאריך: 28.10.18	עבודה: גאומטריה
תאריך: 30.9.18	עבודה: רישום
תאריך: אישר	מס.



PROJECT	שם הפרויקט	כפר סבא
PLAN	שם התכנית	העדפה לתחבורה ציבורית
DESIGNER	מחנכים	רחי וויצמן
PREPARED BY	שם המחנכים	קטע בין רחי תל חי - רחי נורדאו
DRAWN	שם המחנכים	תאורה זמנית-שלב 1
VERIFIED	שם המחנכים	
SURVEY	שם המחנכים	
6078-16-06-1003		1100x600

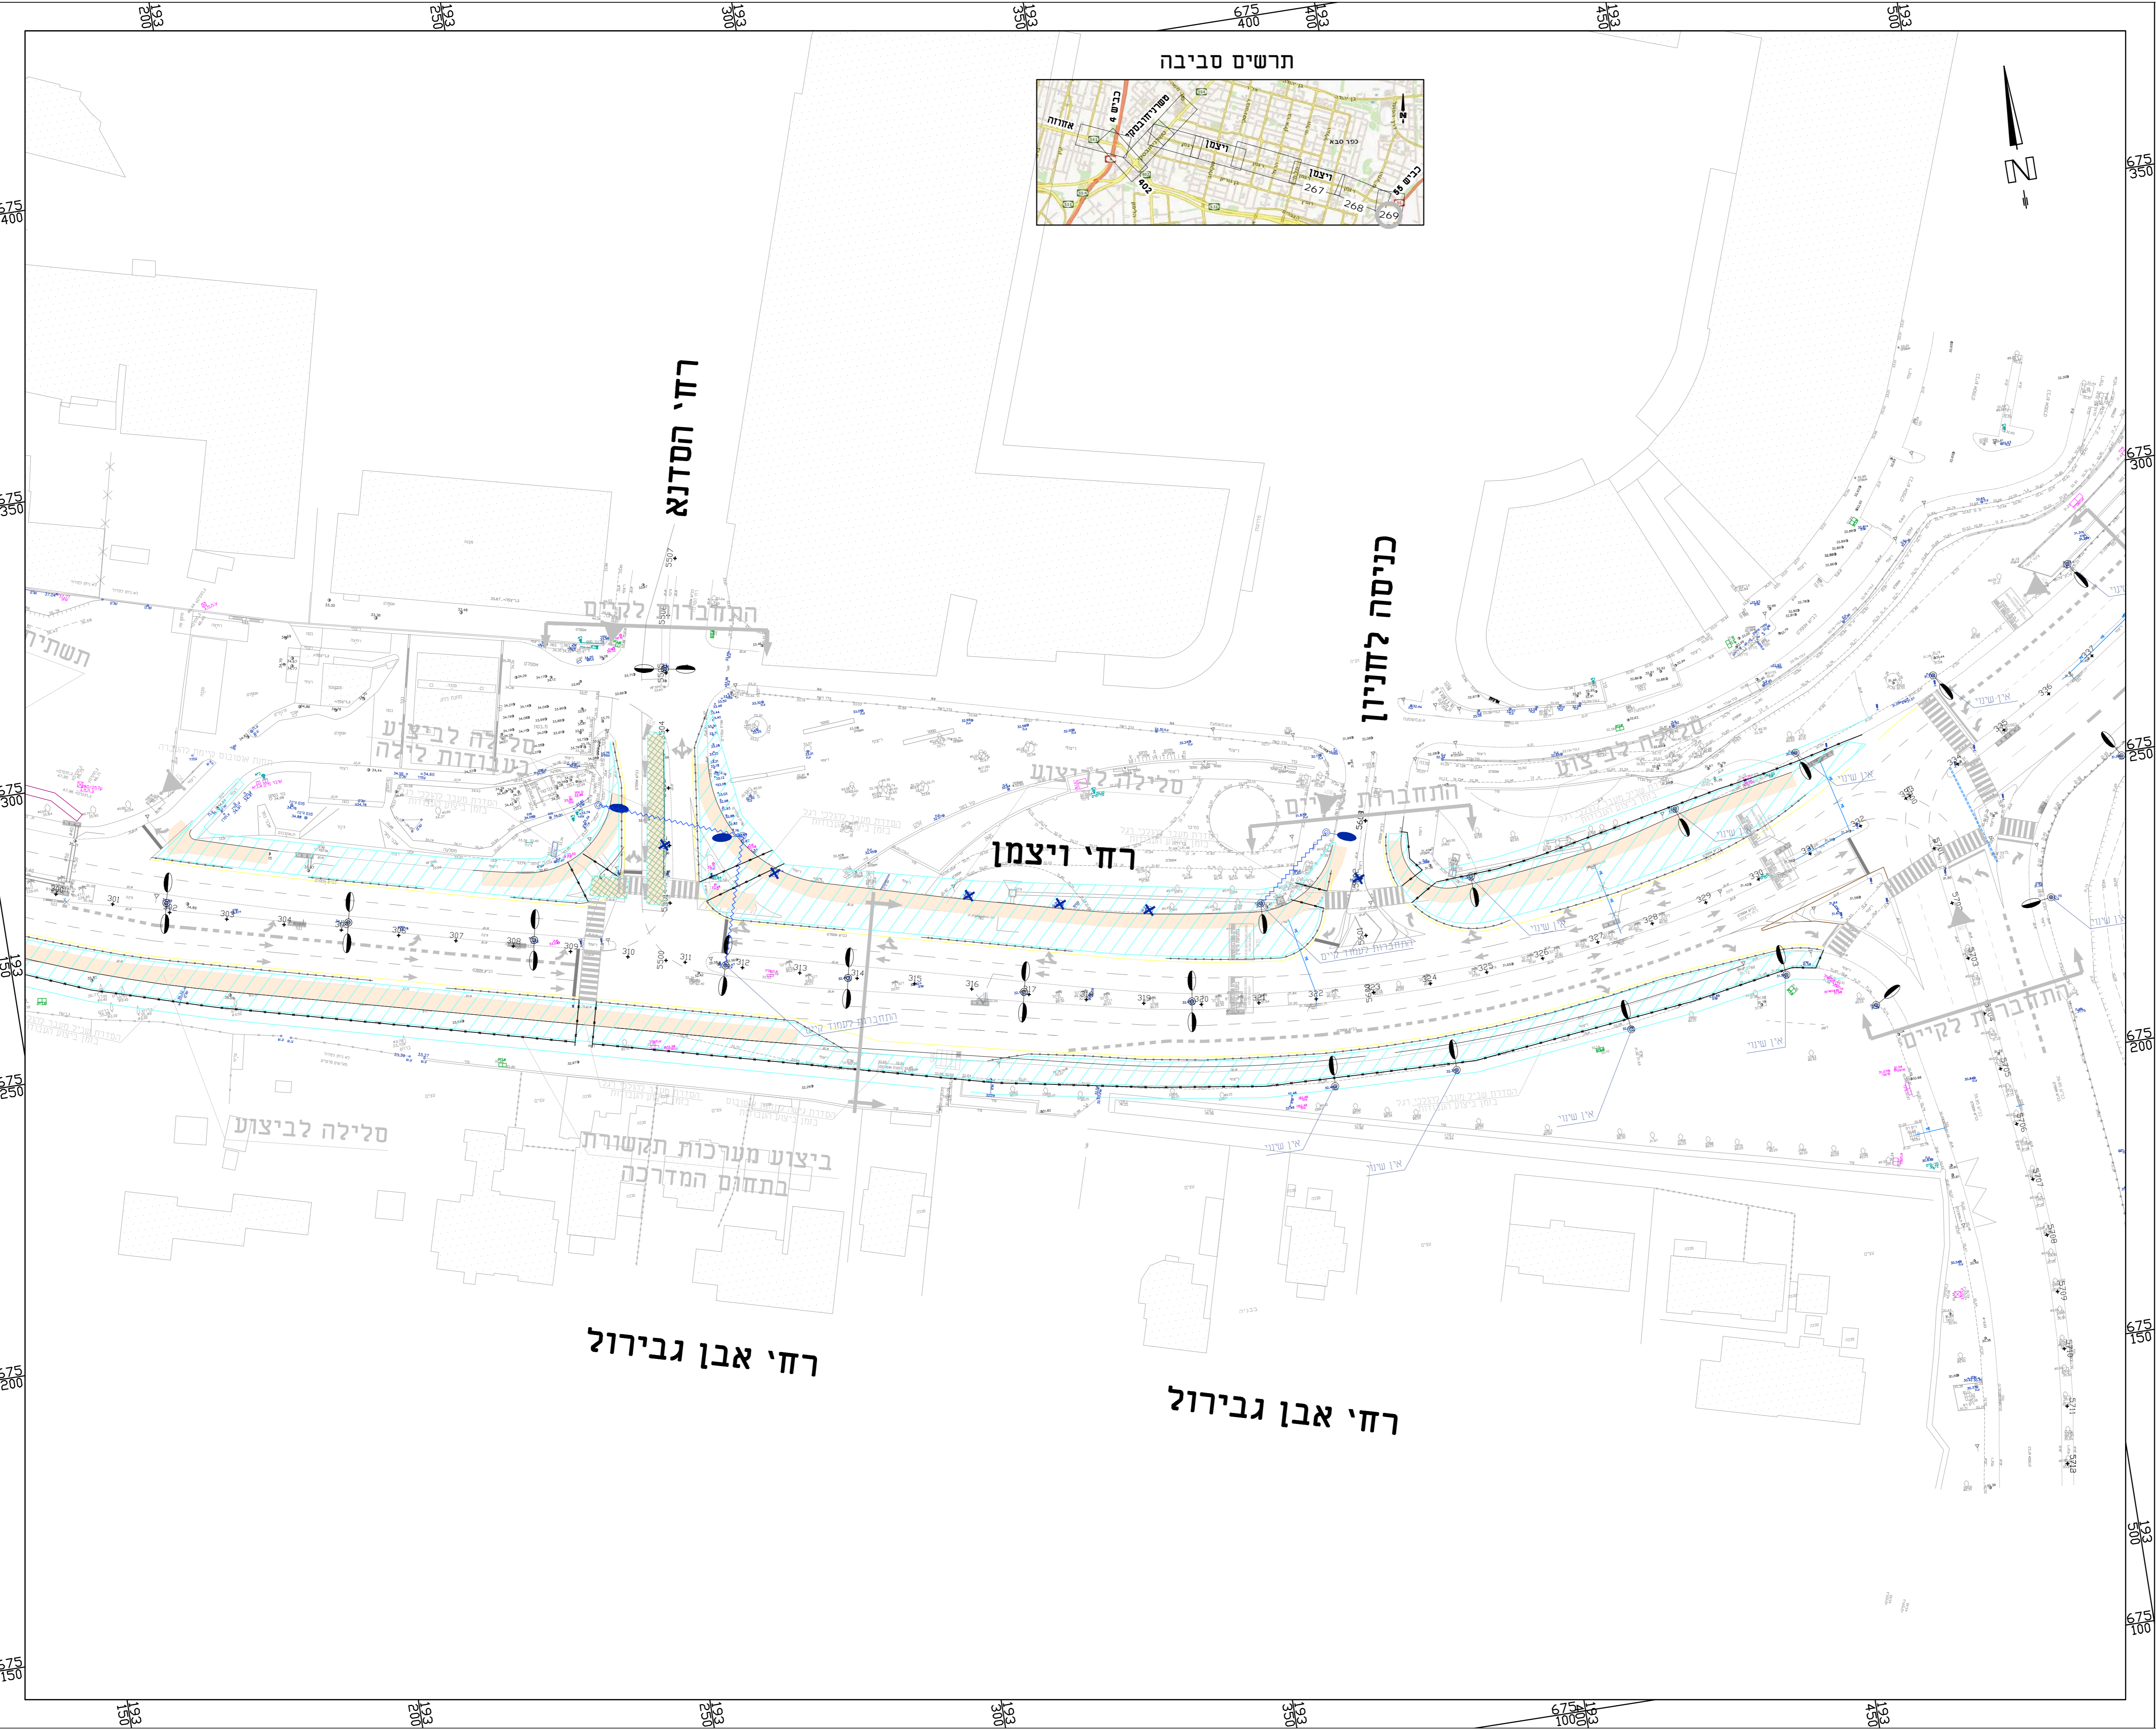

מקרא:	
	מספר עמודי עמודי/משלבים/מחיצה
	גובה עמודי הפירור חזק שני ענלי
	הפסק גוף האורה כולל נורת נגיל
	זווית הפירור של המסמ
	אורך הרצוע
	עמוד האורה קיים
	עמוד עץ בגובה 6 מ' מחצב עץ יסוד בסלון יריד כולל זרוע בודדת באורך 15 מ' וגוף האורה דגם זעם כולל נורת נגיל משפחת - הפסק 150cm
	עמוד עץ בגובה 6 מ' מחצב עץ יסוד בסלון יריד כולל זרוע בודדת באורך 15 מ' וגוף האורה דגם זעם כולל נורת נגיל משפחת - הפסק 250cm
	עמוד עץ בגובה 6 מ' מחצב עץ יסוד בסלון יריד כולל זרוע בודדת באורך 15 מ' וגוף האורה דגם זעם כולל נורת נגיל משפחת - הפסק 250cm
	עגון
	מרכיבית מאר
	ארון מניס
	עומתות בסלון
	ביטור עמוד האורה/השמירה
	עגון

