



לשמוש ע"י הארכיב			
מס. ארכיב	מס. רחוב	מס. ציר	מס. דיוסטם
			מס. פרידה/תכנון

תאריך תפוצה

הערות

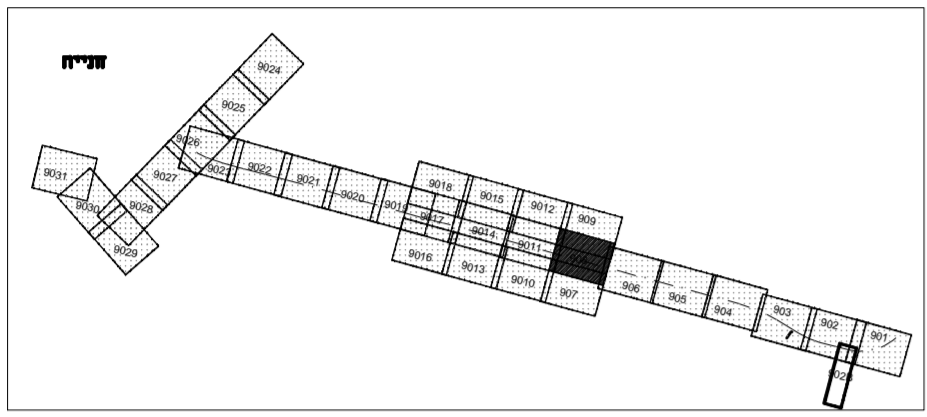

המטרה לתקשרת יבוצעו ע"י חברות התקשורת הגנות בטון יבוצעו ע"י הקבלן הראשי במסגרת הפרוייקט הראשי

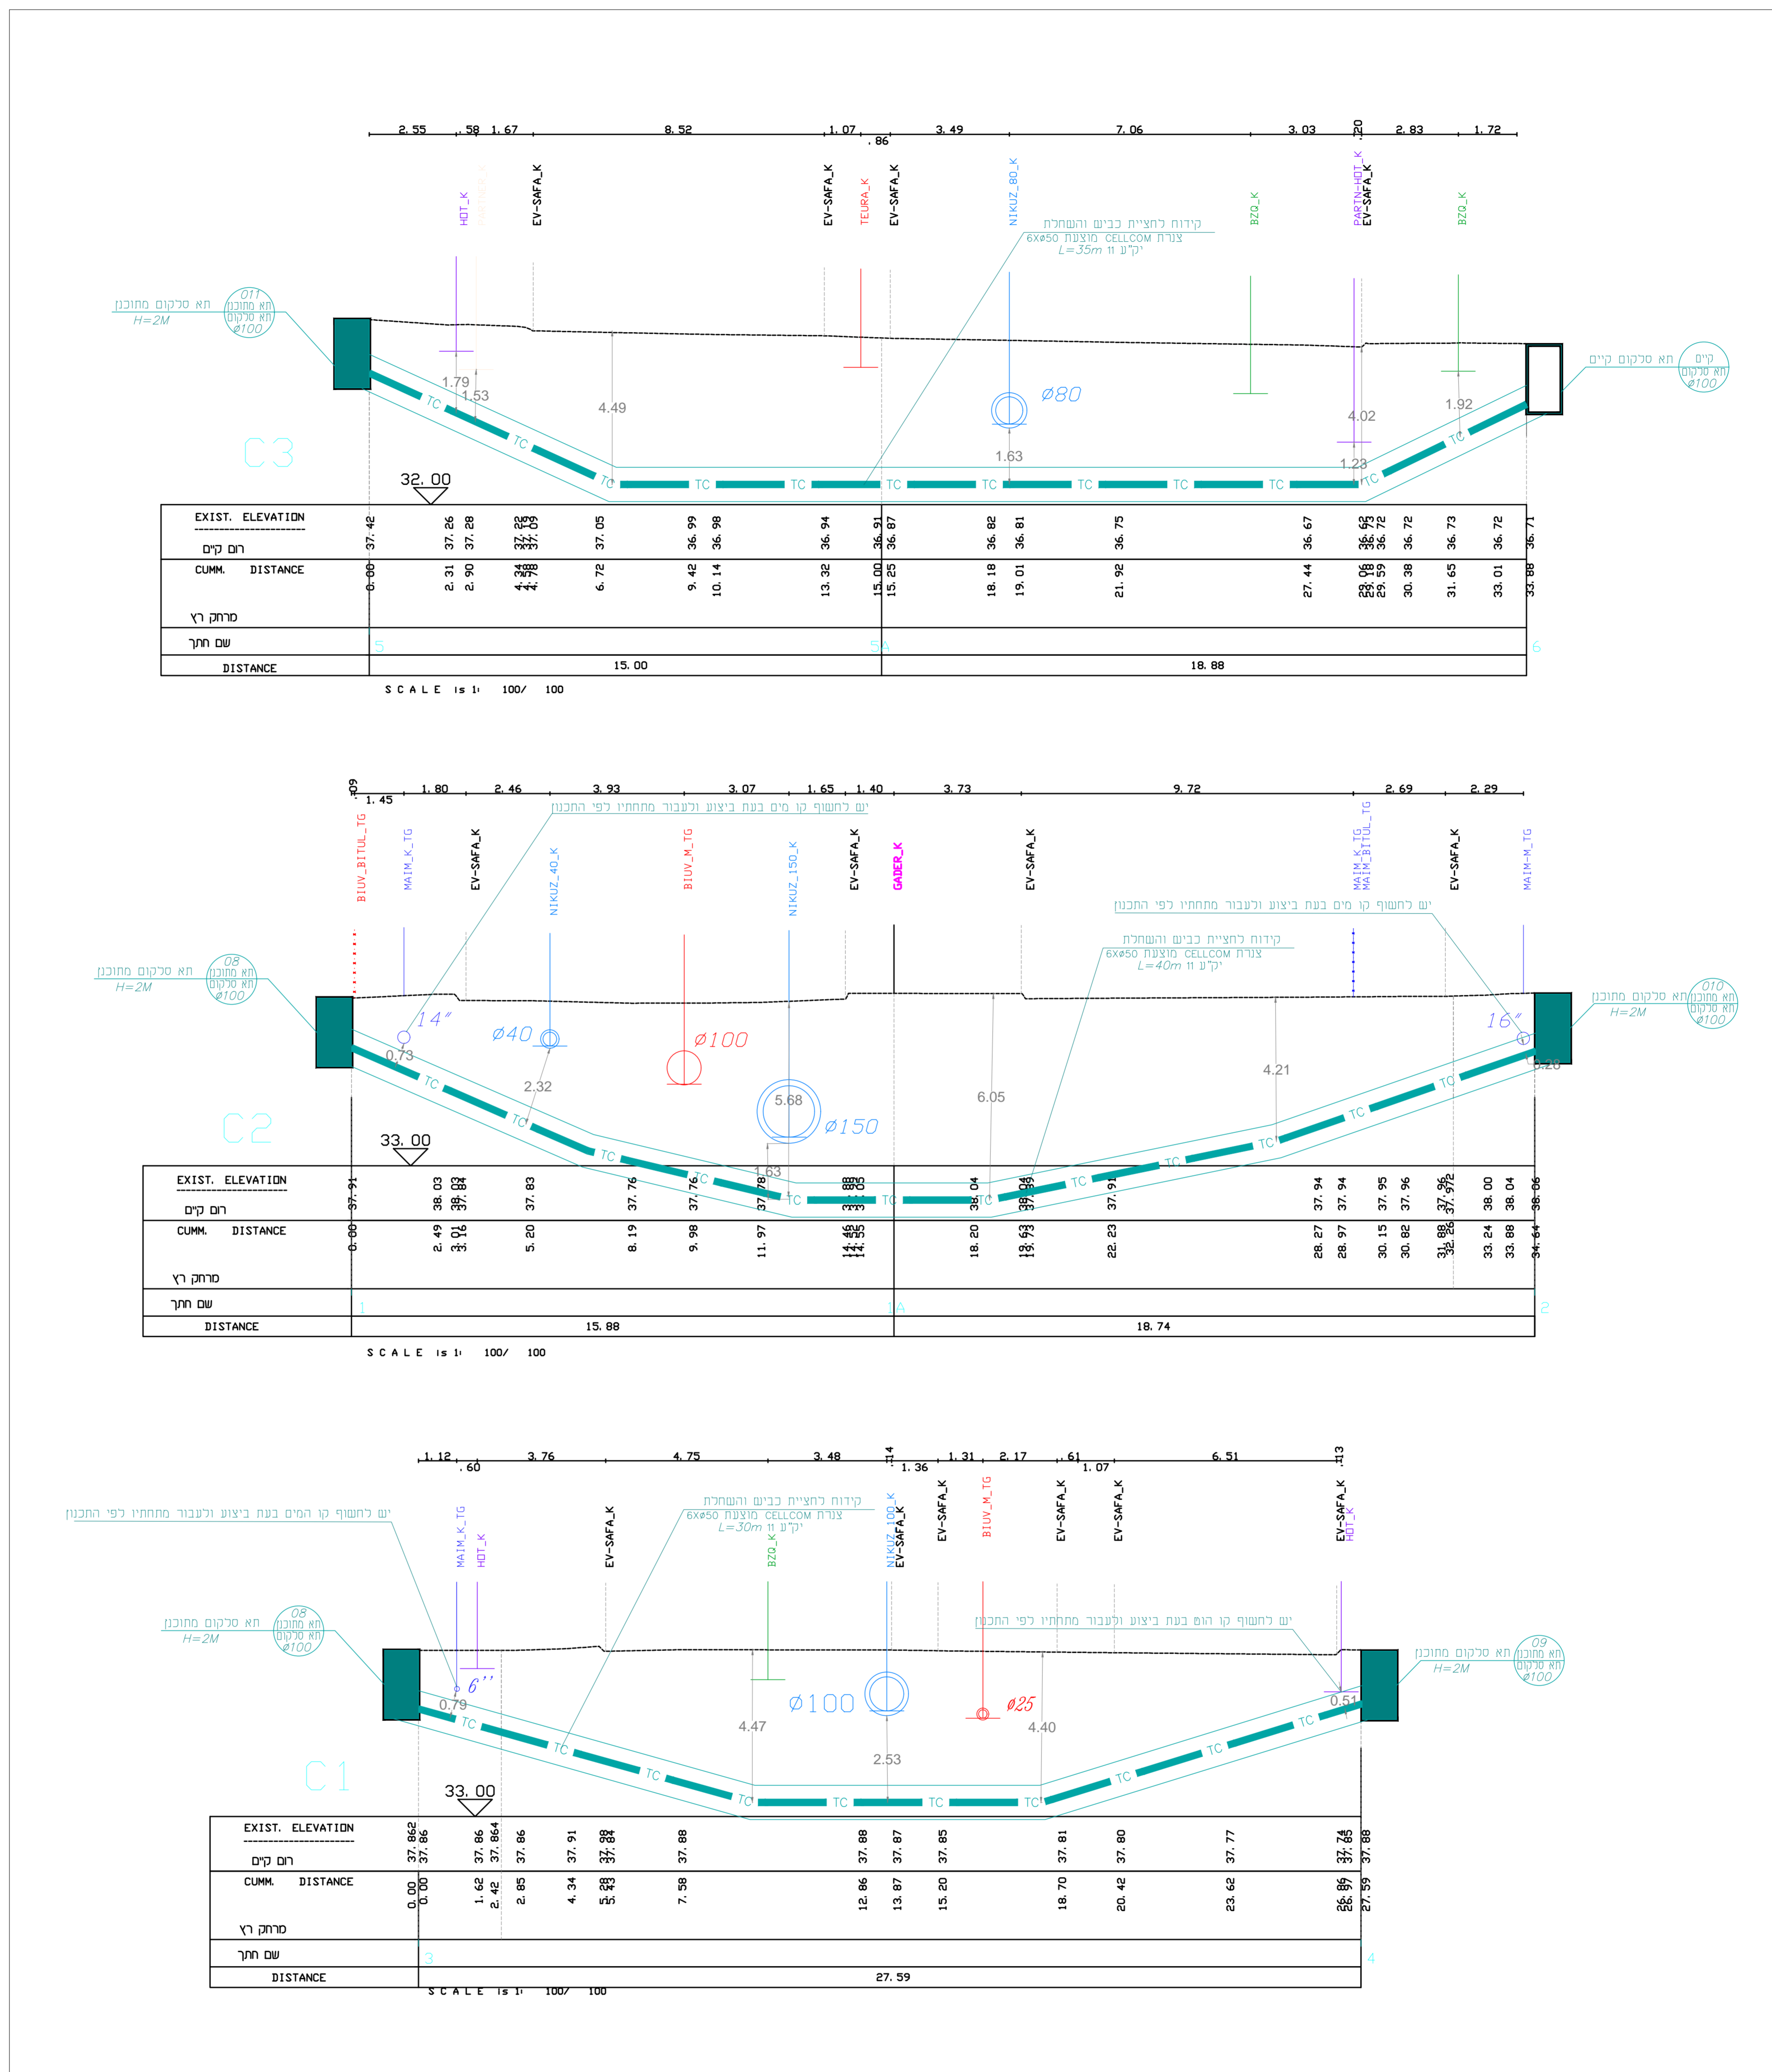

7			
6			
5			
4			
3			
2			
1			
0			
1	25.07.18	עדכון תכנון בהמשך לסיוור כנשח עם נציגי הרשויות	מחיד
2		תאריך אישר	מוס.

לעיון למכרז לבצוע

חבי נתיבי איילון בע"מ  
תל-אביב ישראל  
AYALON HIGHWAYS CO. LTD.  
TEL - AVIV ISRAEL

PROJECT שם הפרוייקט **כפר סבא**  
**העדפה לתחבורה ציבורית**

PLAN שם התכנית **צומת ויצמן: התעייש - אלקלי**  
**פרופילי קידוח עבור תשתית סלקום**

DESIGNER המוכנו **טופאז**  
חב' תדמית תשלום והשדה בע"מ  
רח' בונה אליהו 5, חולון 32237

PREPARED BY	כישלוח רבותבון	SCALE	1:100
DRAWN	שגנס יולה		
VERIFIED	כיר גרני	DATE	08.04.20
SURVEY	מדר	PROJECT NO.	6078-16-14-90X - RE.DWG
		SIZE	900x900mm