
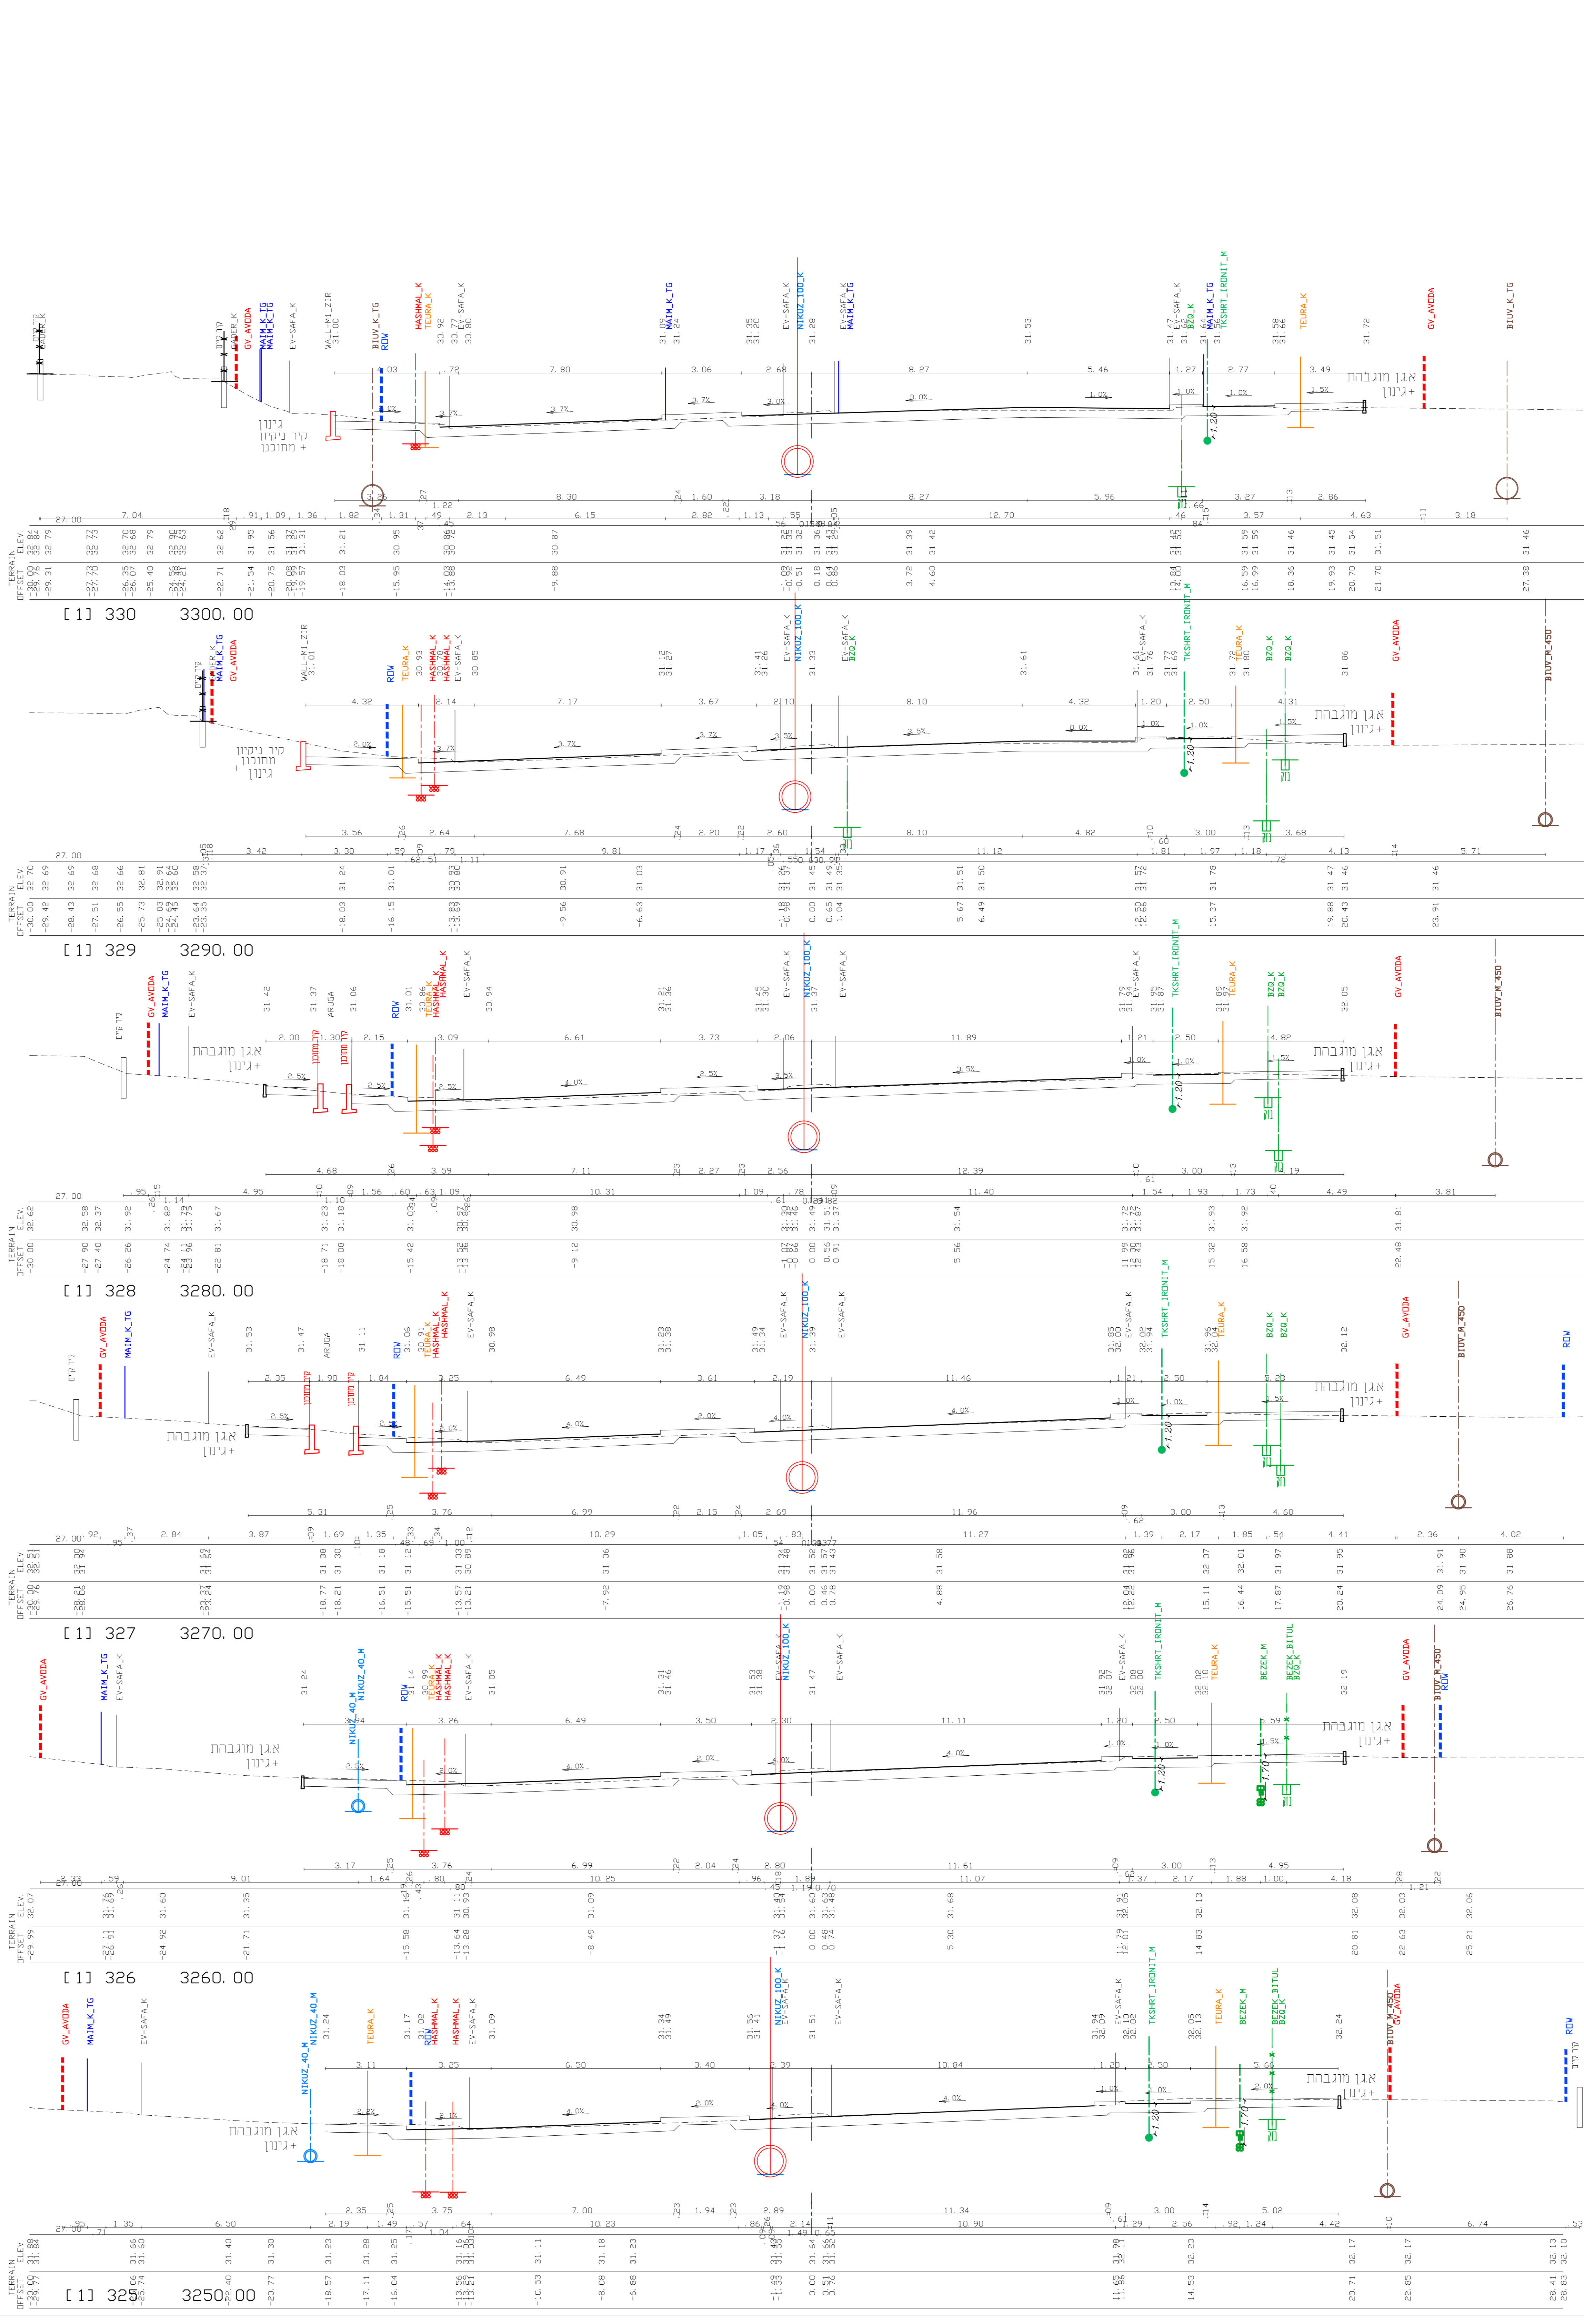



עבודת תכנון ותכנון תשתית לתחבורה ציבורית - תחנת הרכבת 335-325, תוכנית 1:100, 15.11.2018

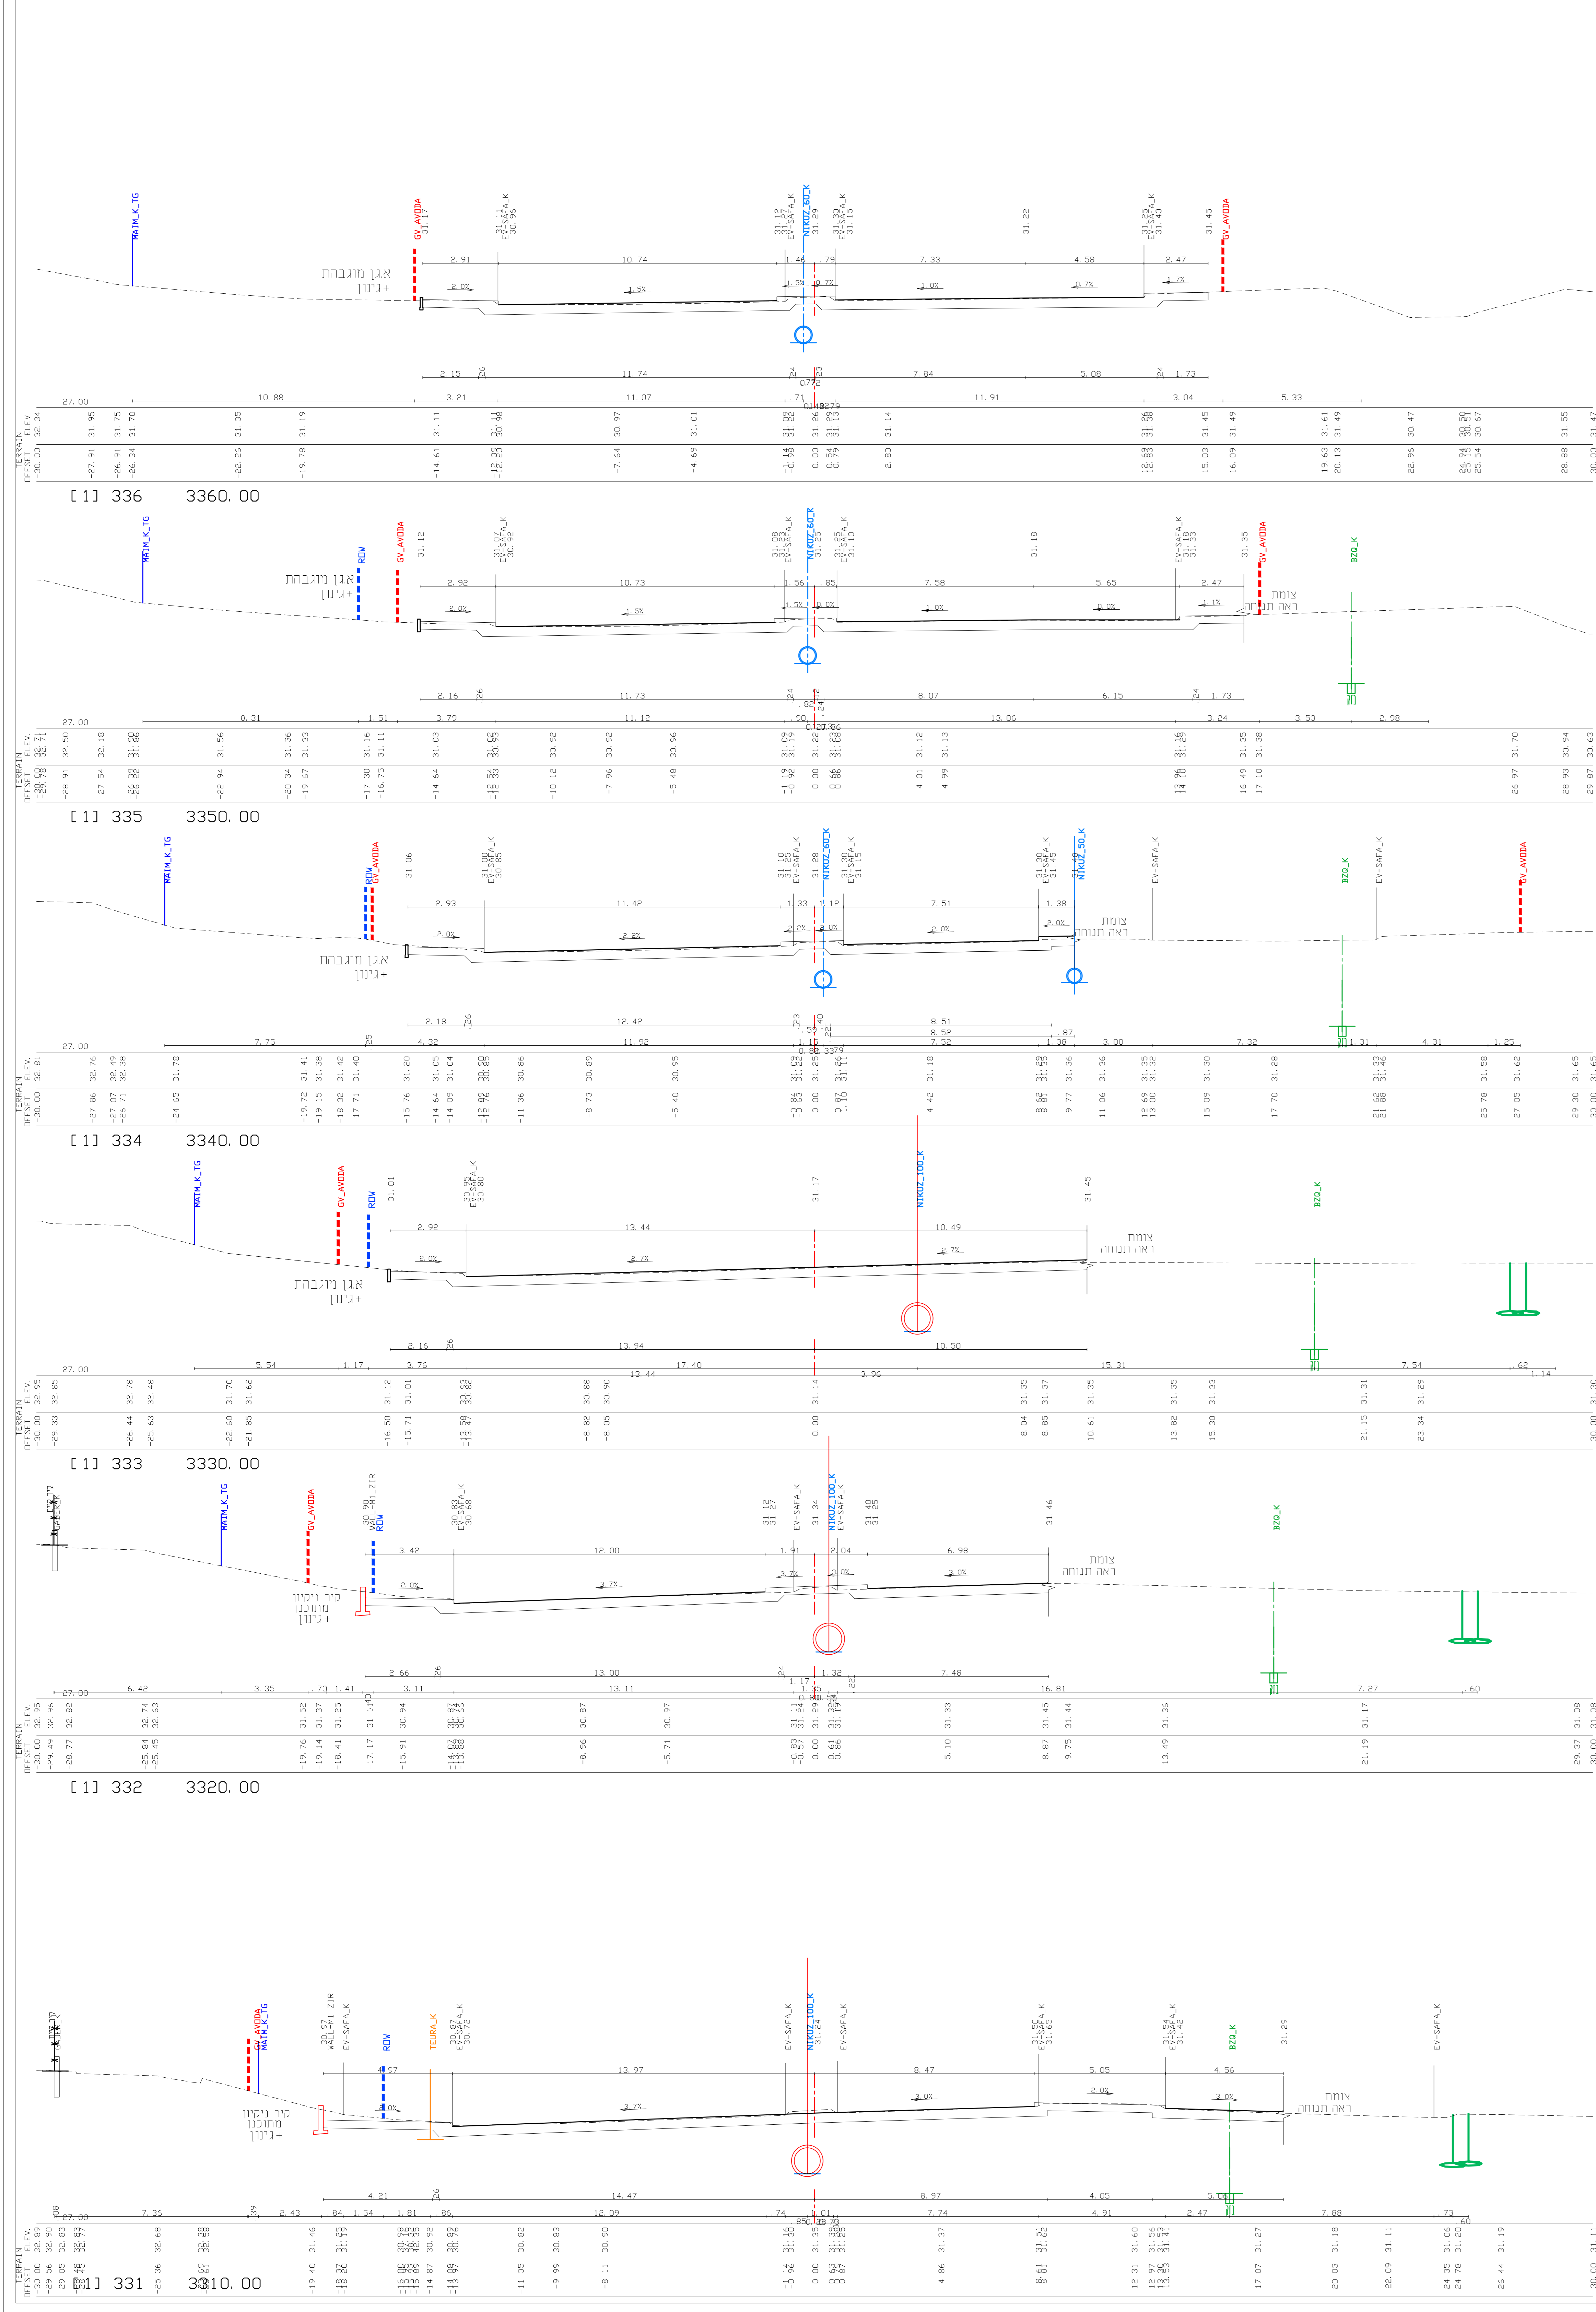

תאריך: 15.11.2018 עובד: 34.03.2018 חתימה:	תאריך: 15.11.2018 עובד: 34.03.2018 חתימה:
נעיון / לאישור / נמנרו / לבצוע	
	
העדהפת לתחבורה ציבורית	
תאום מערכות חזתים לרכב 335-325 רדי וייצום תכנון מפורט	
תאריך: 15.11.2018 עובד: 34.03.2018 חתימה:	תאריך: 15.11.2018 עובד: 34.03.2018 חתימה:
מסון ירושלים מהנדסים ויועצים	
תל-אביב, קולונל 44, מודע 6450 1972 03-5276601 קוץ 03-5276687 E-Mail: office@msn-grp.co.il	