
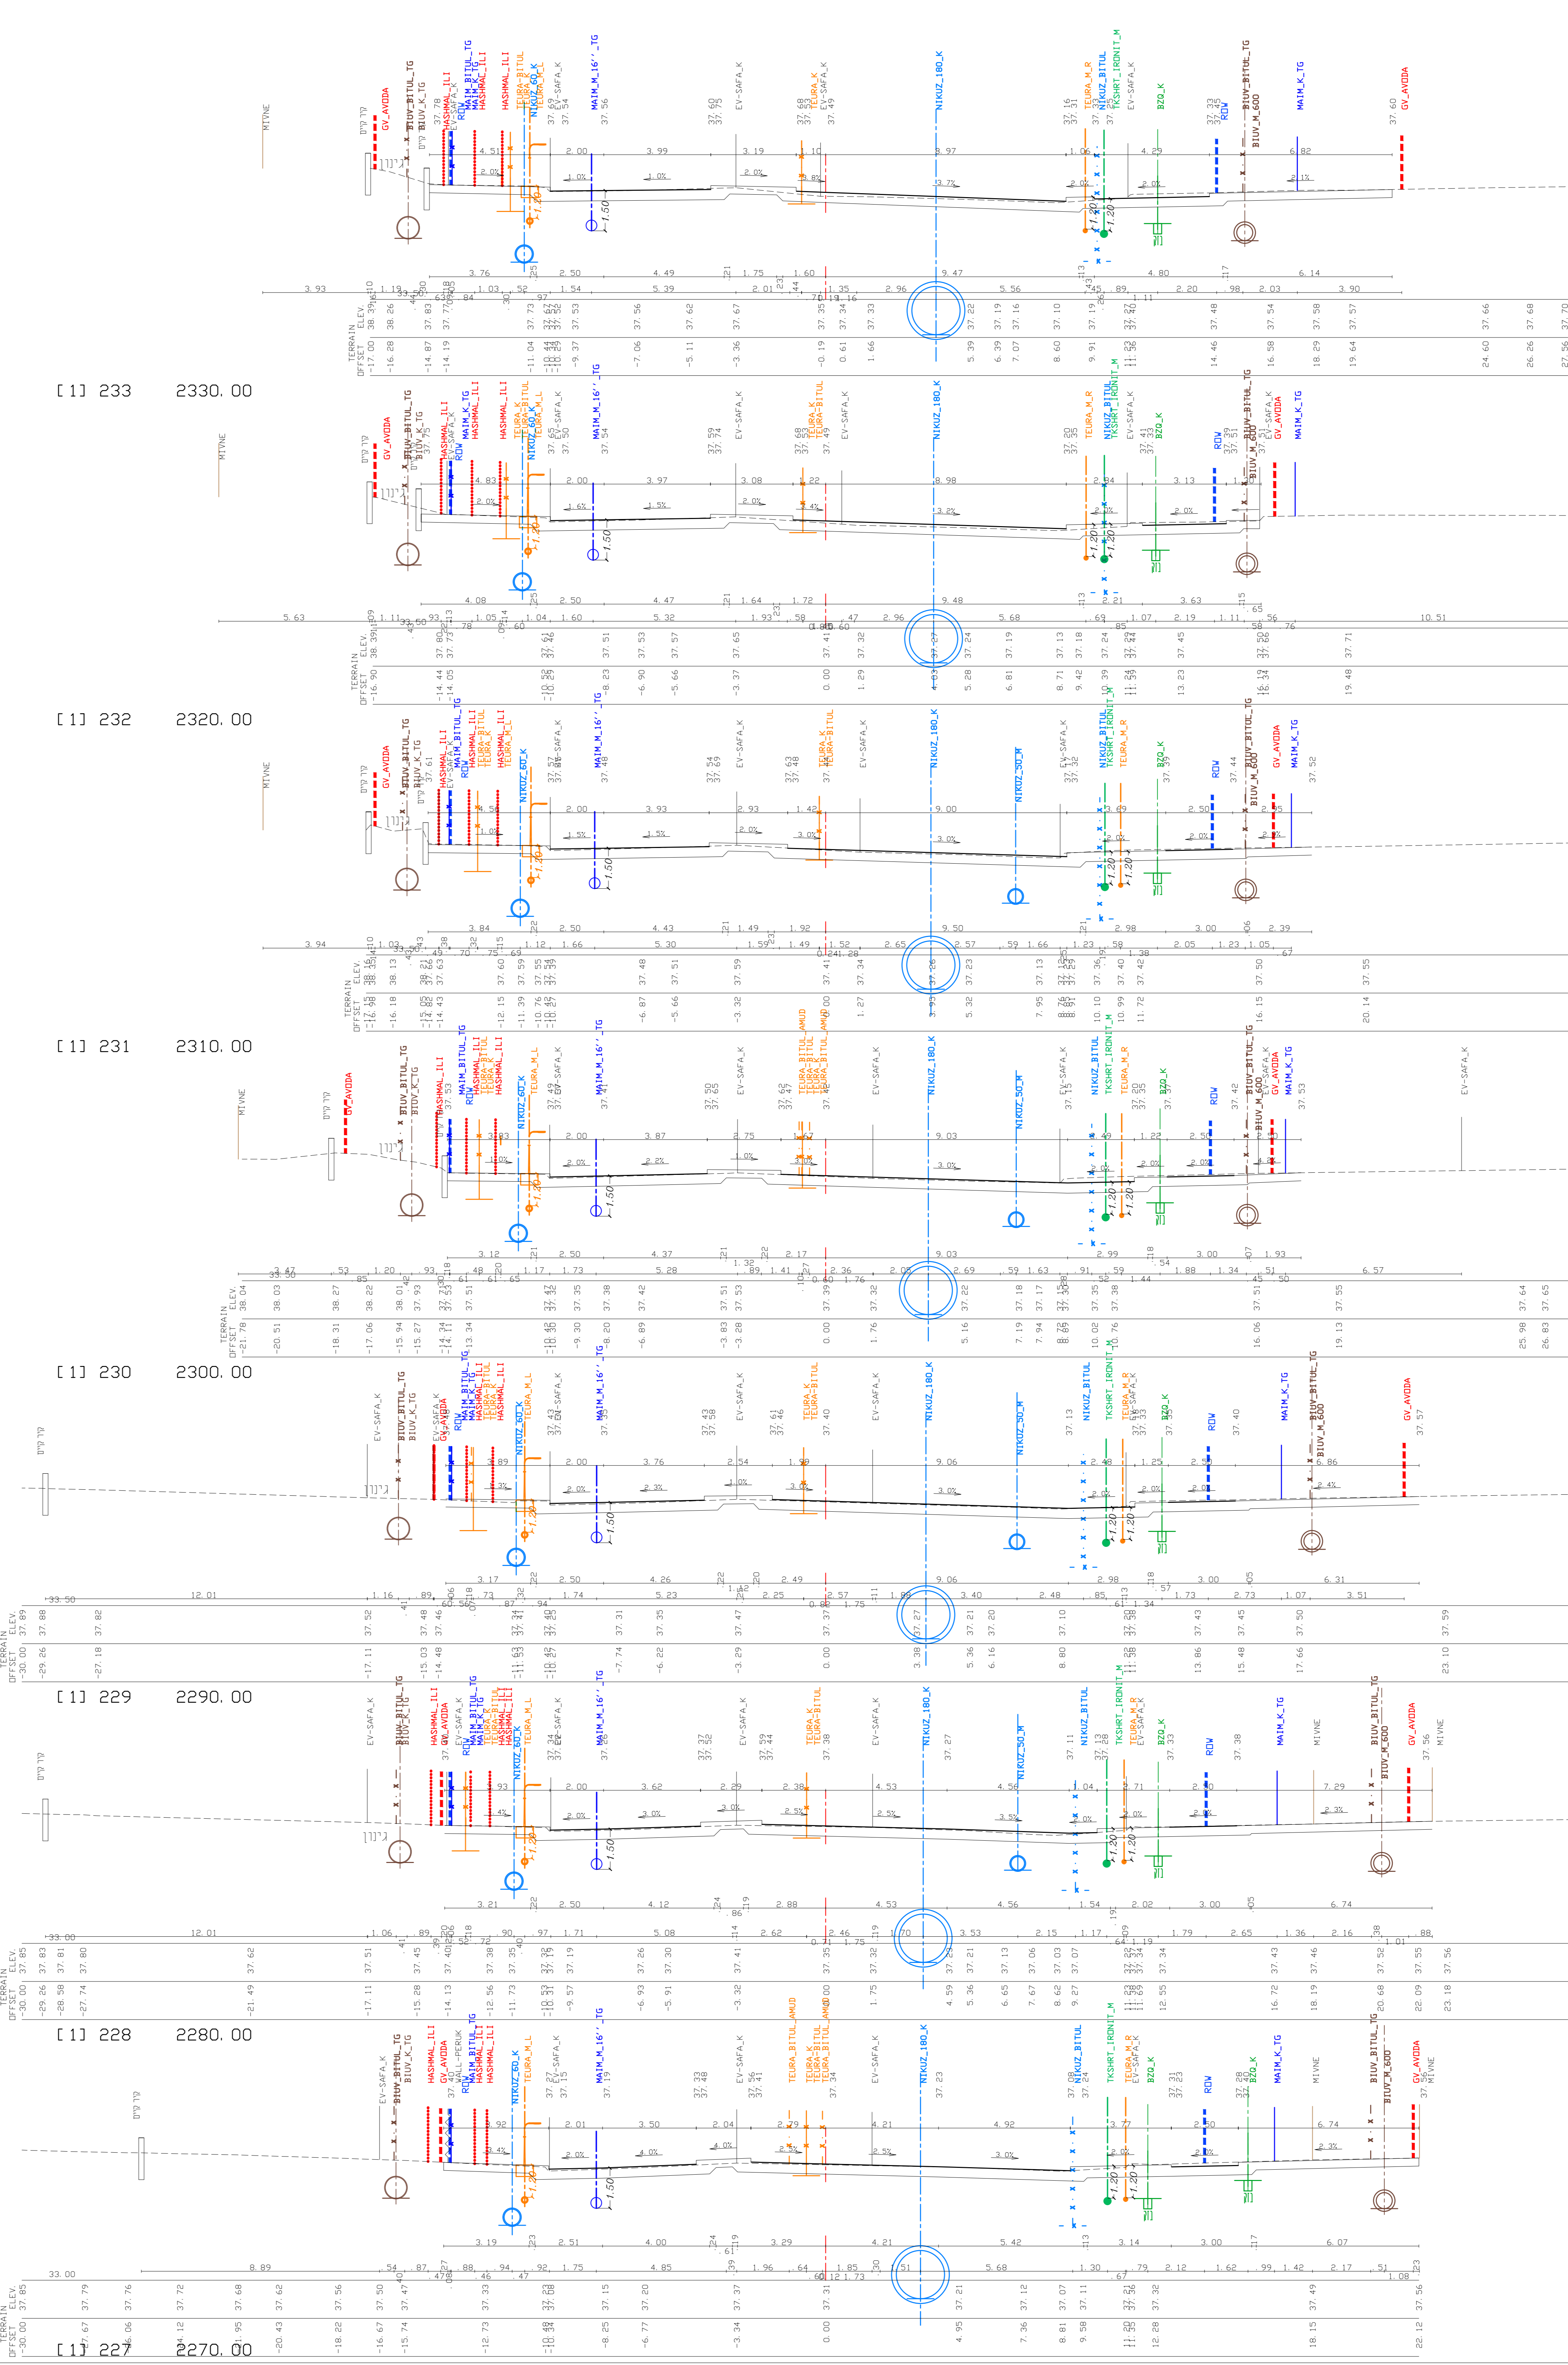


מ"ס	0.00	0.00	0.00	0.00	0.00
כ"ס	0.00	0.00	0.00	0.00	0.00
מ"ס	0.00	0.00	0.00	0.00	0.00
כ"ס	0.00	0.00	0.00	0.00	0.00
מ"ס	0.00	0.00	0.00	0.00	0.00
כ"ס	0.00	0.00	0.00	0.00	0.00

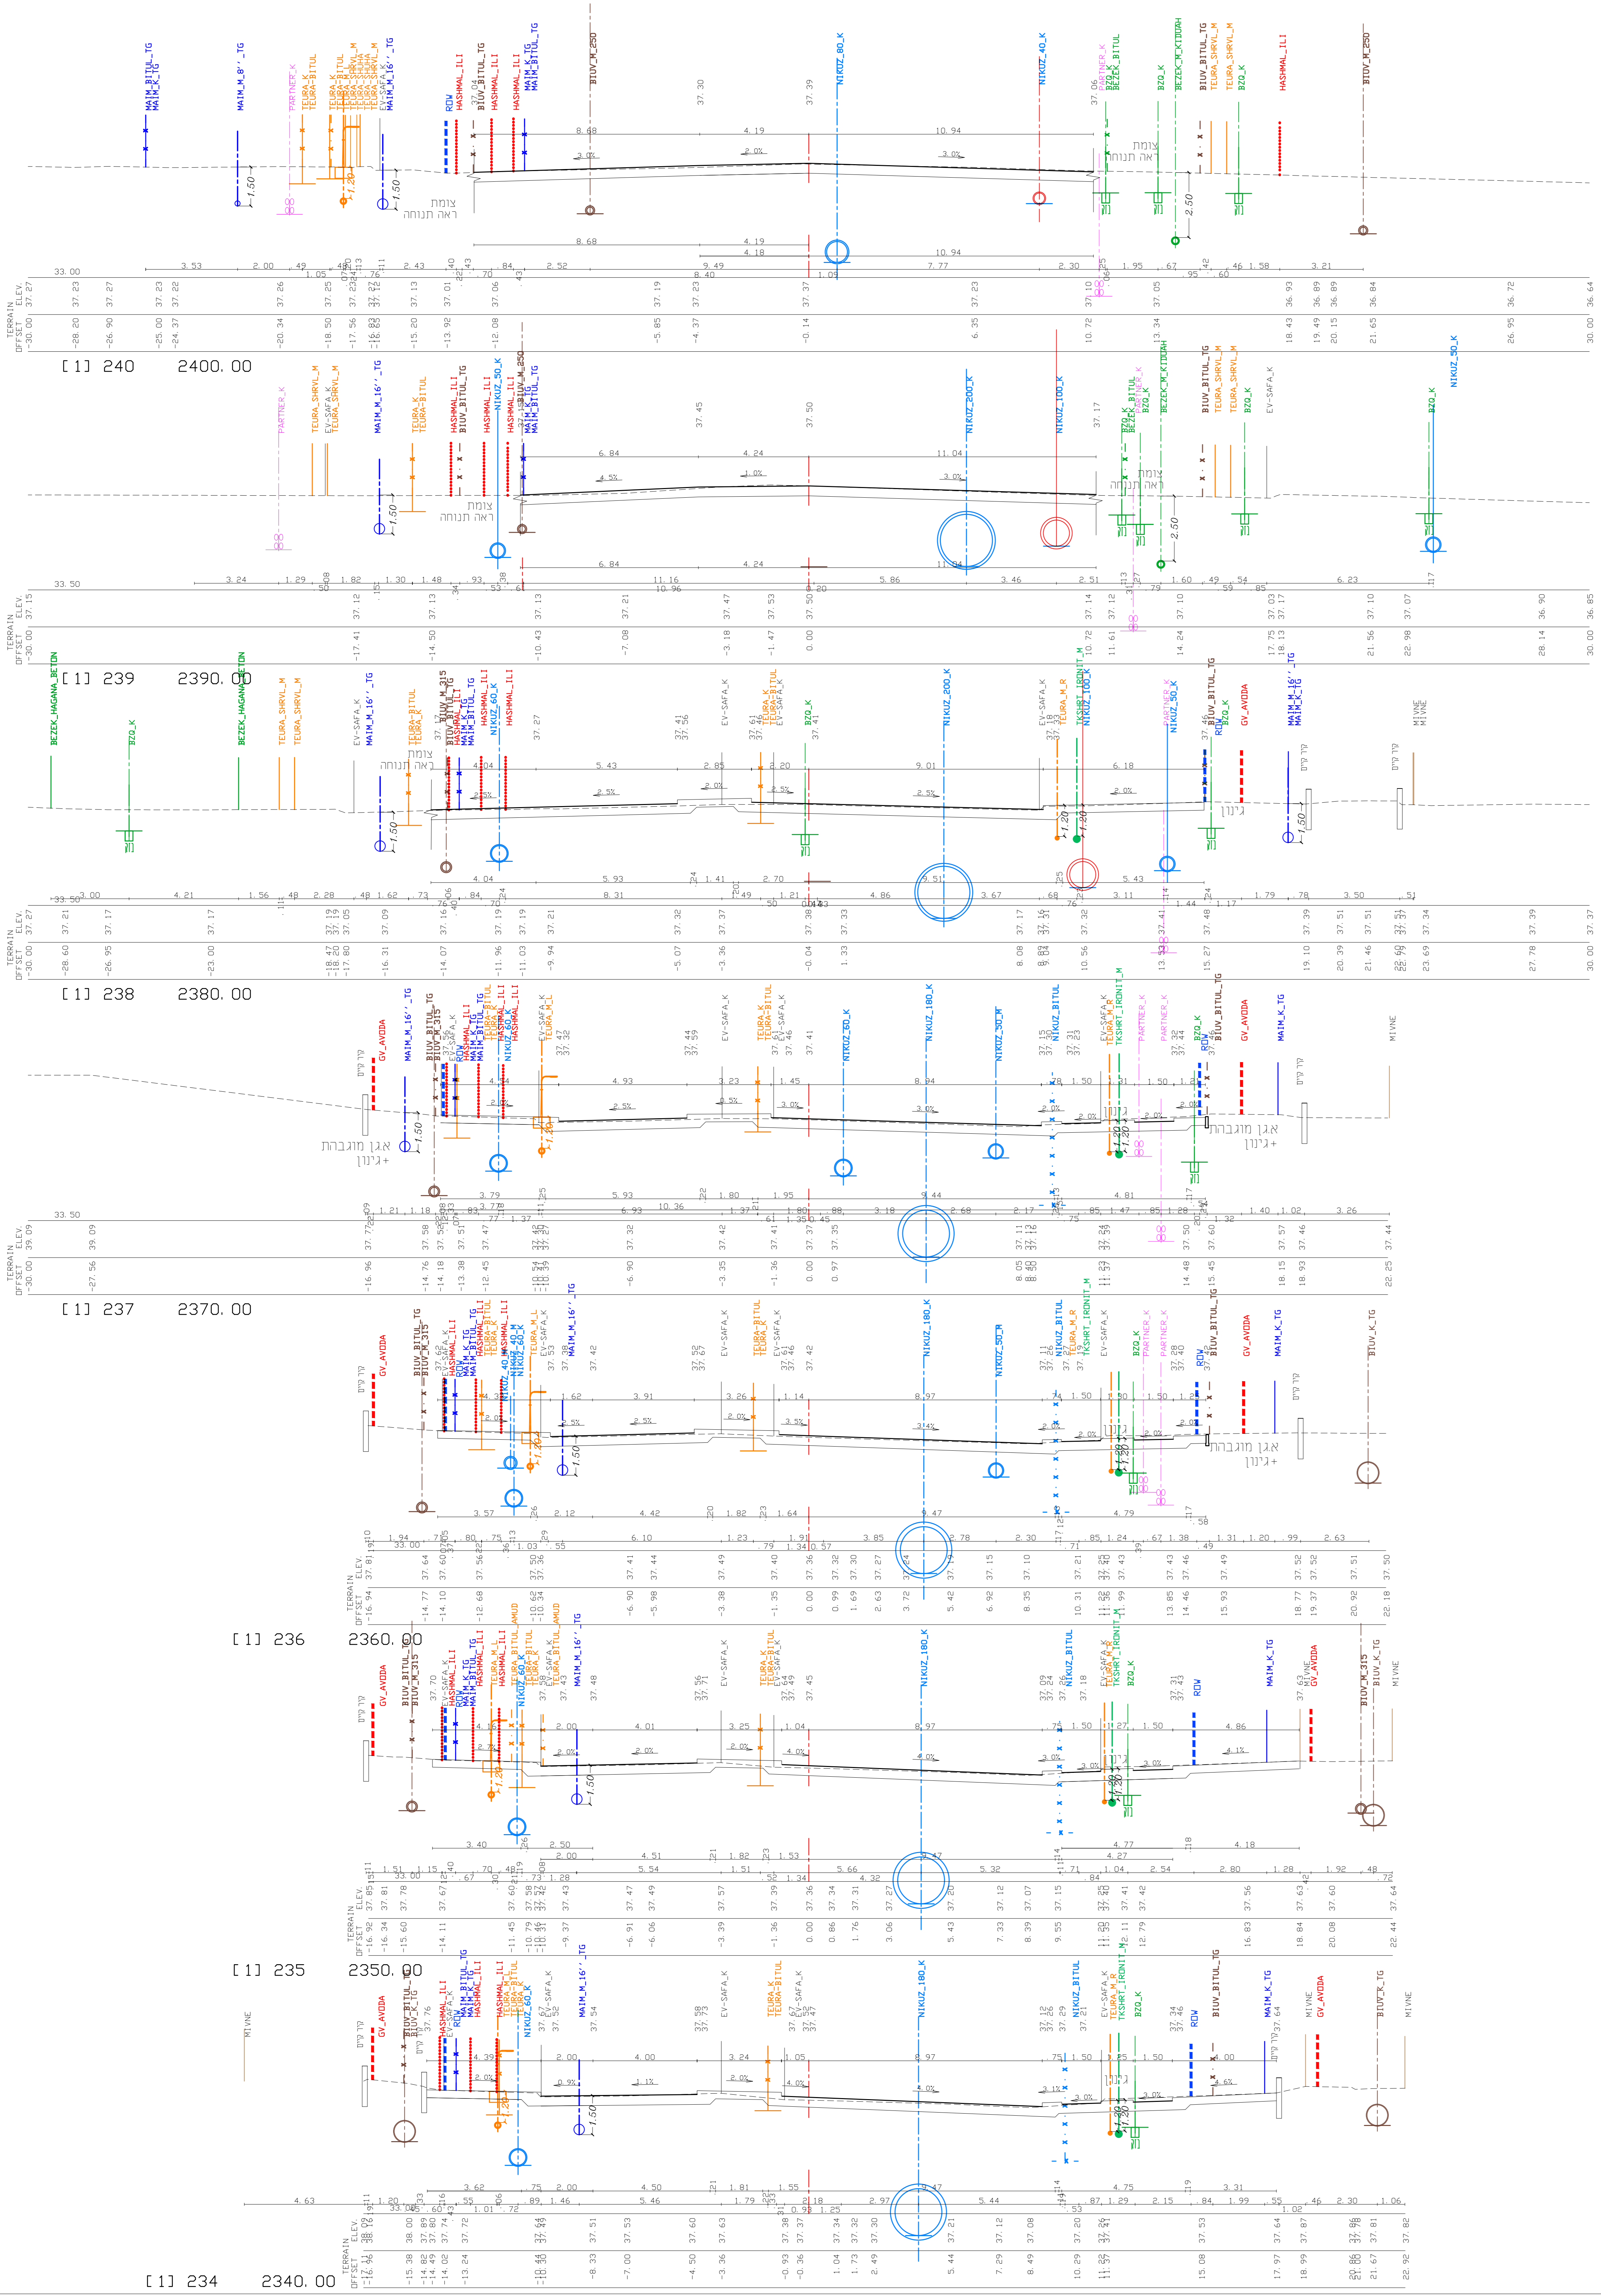

עיון  ראשו  נמרו  לבצוע

**נתיבו**

**העדה לתחבורה ציבורית**

**תאום מערכות חתיכים לרוכב 240-227 רח' וייצמן תכנון מפורט**

תאריך	15.11.2018	מס' תוכנית	02
מס' תוכנית	02	מס' תוכנית	02
מס' תוכנית	02	מס' תוכנית	02

תאום מערכות חתיכים לרוכב 240-227 רח' וייצמן תכנון מפורט

תאום מערכות חתיכים לרוכב 240-227 רח' וייצמן תכנון מפורט

תאום מערכות חתיכים לרוכב 240-227 רח' וייצמן תכנון מפורט

COPYRIGHT © 2018 BY NATHAN ENGINEERING LTD. ALL RIGHTS RESERVED.