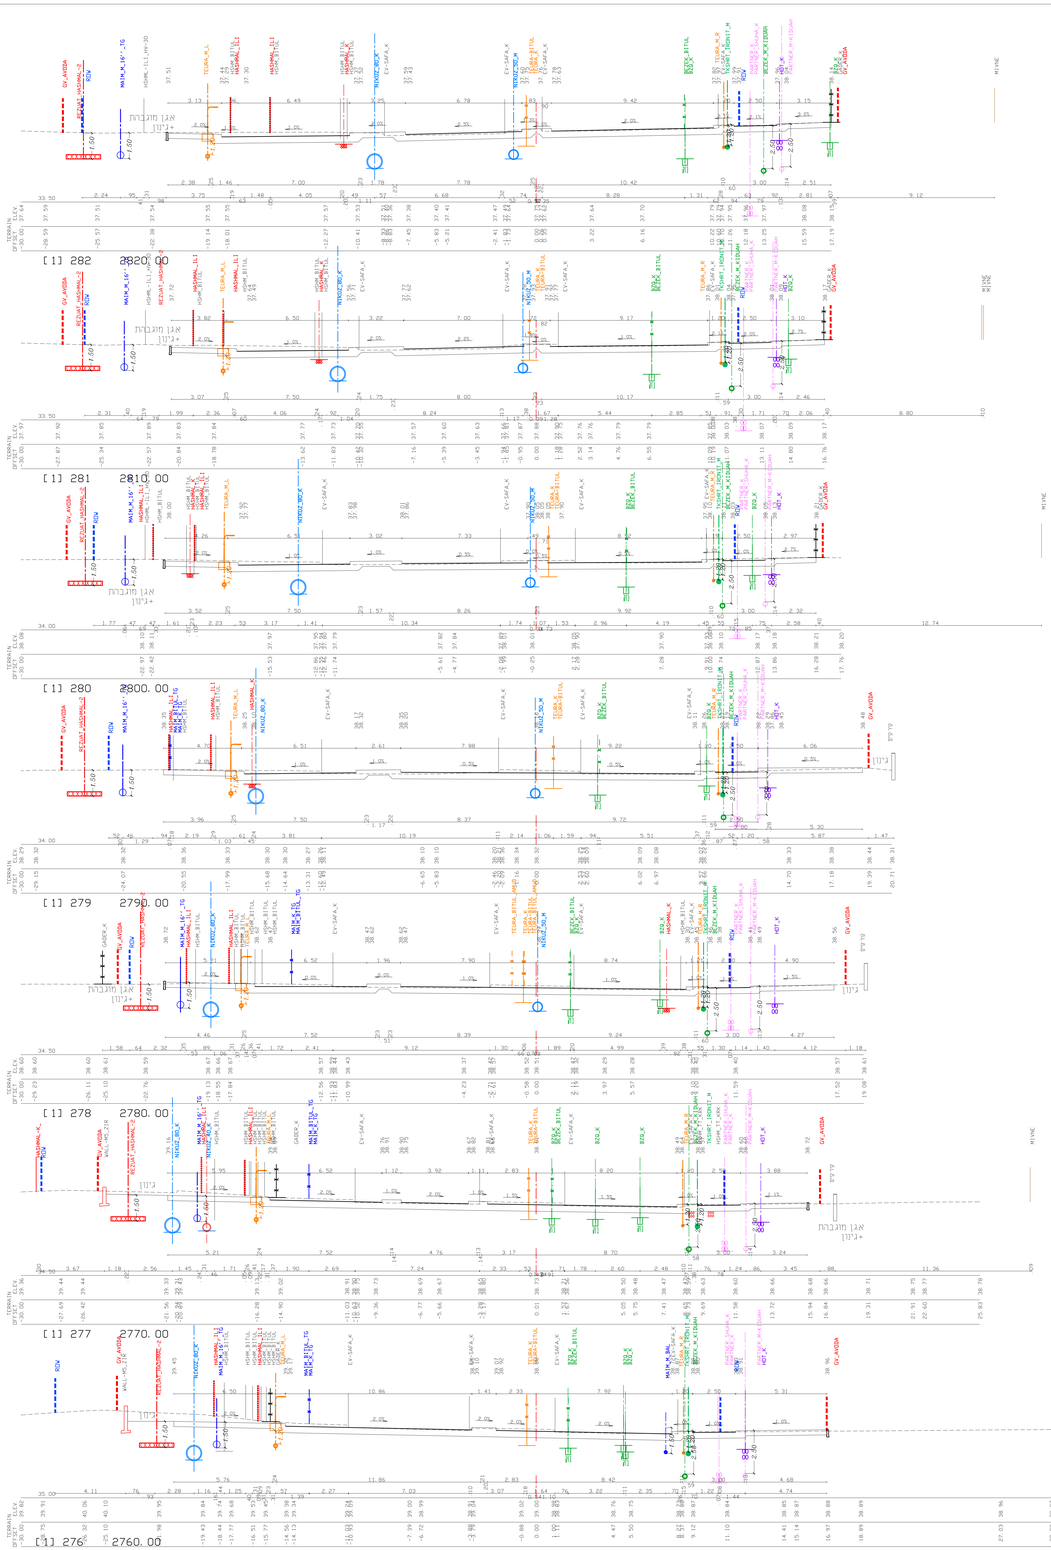
[1] 282 2820.00
[1] 281 2810.00
[1] 280 2800.00
[1] 279 2790.00
[1] 278 2780.00
[1] 277 2770.00
[1] 276 2760.00
אגן מוגבות
+גינון
גינון
כניסה לפארק

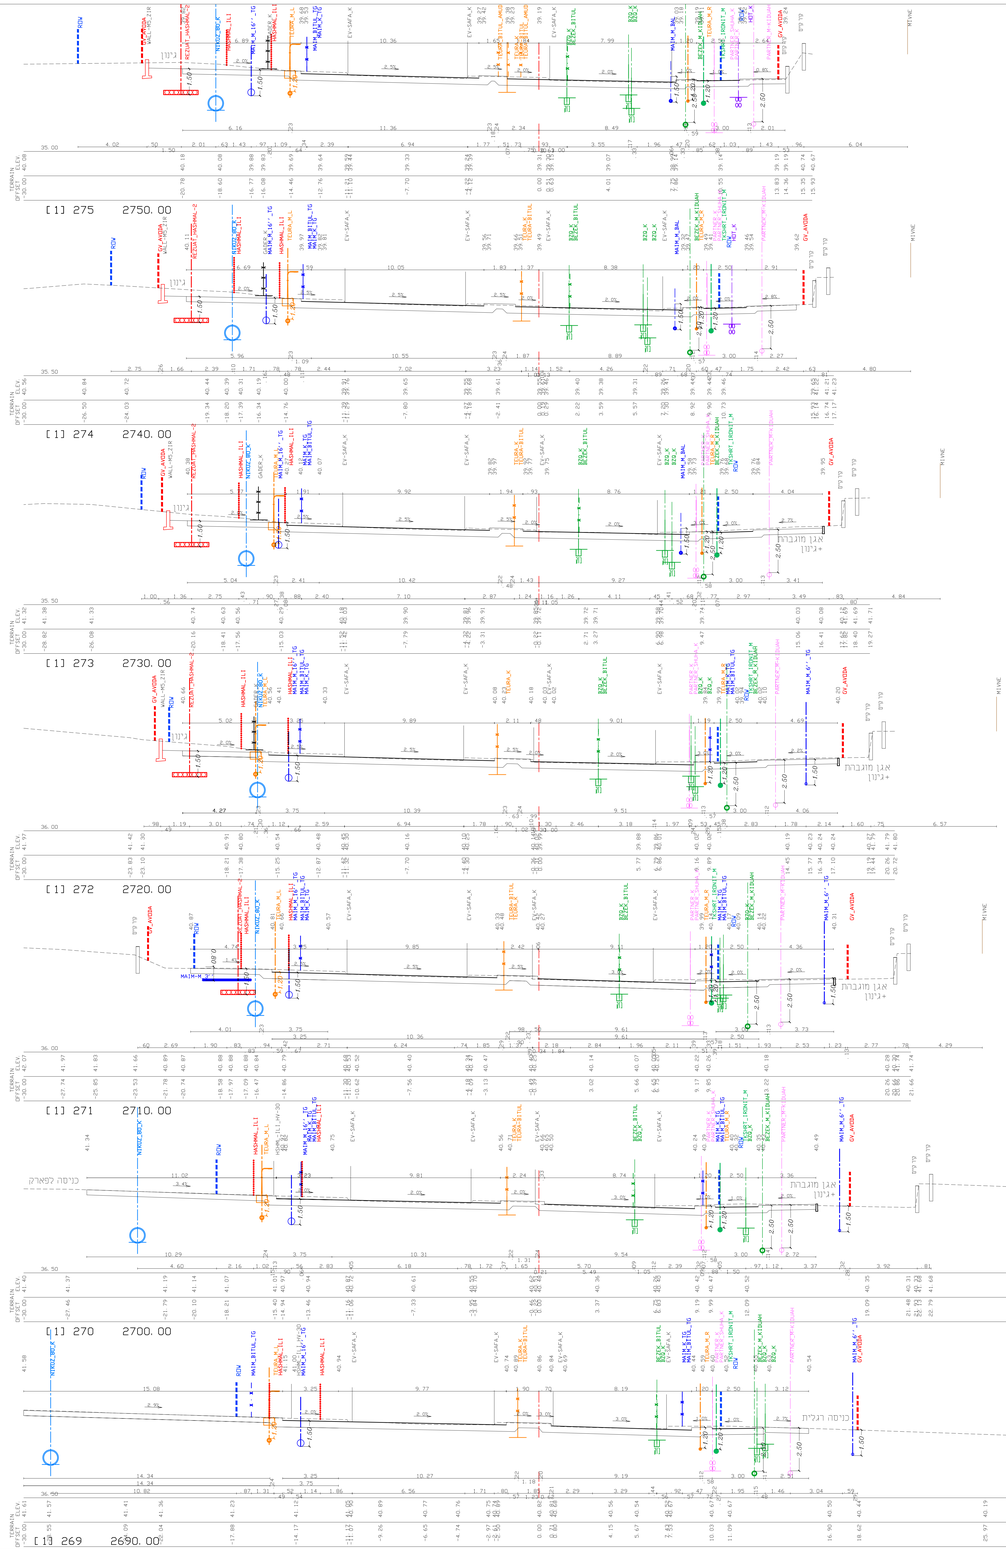
[1] 275 2750.00
[1] 274 2740.00
[1] 273 2730.00
[1] 272 2720.00
[1] 271 2710.00
[1] 270 2700.00
[1] 269 2690.00
אגן מוגבות
+גינון
גינון
כניסה רגלית

| | | | | | |
|---|---|---|---|---|---|
| | | | | | |
| | | | | | |
| | | | | | |