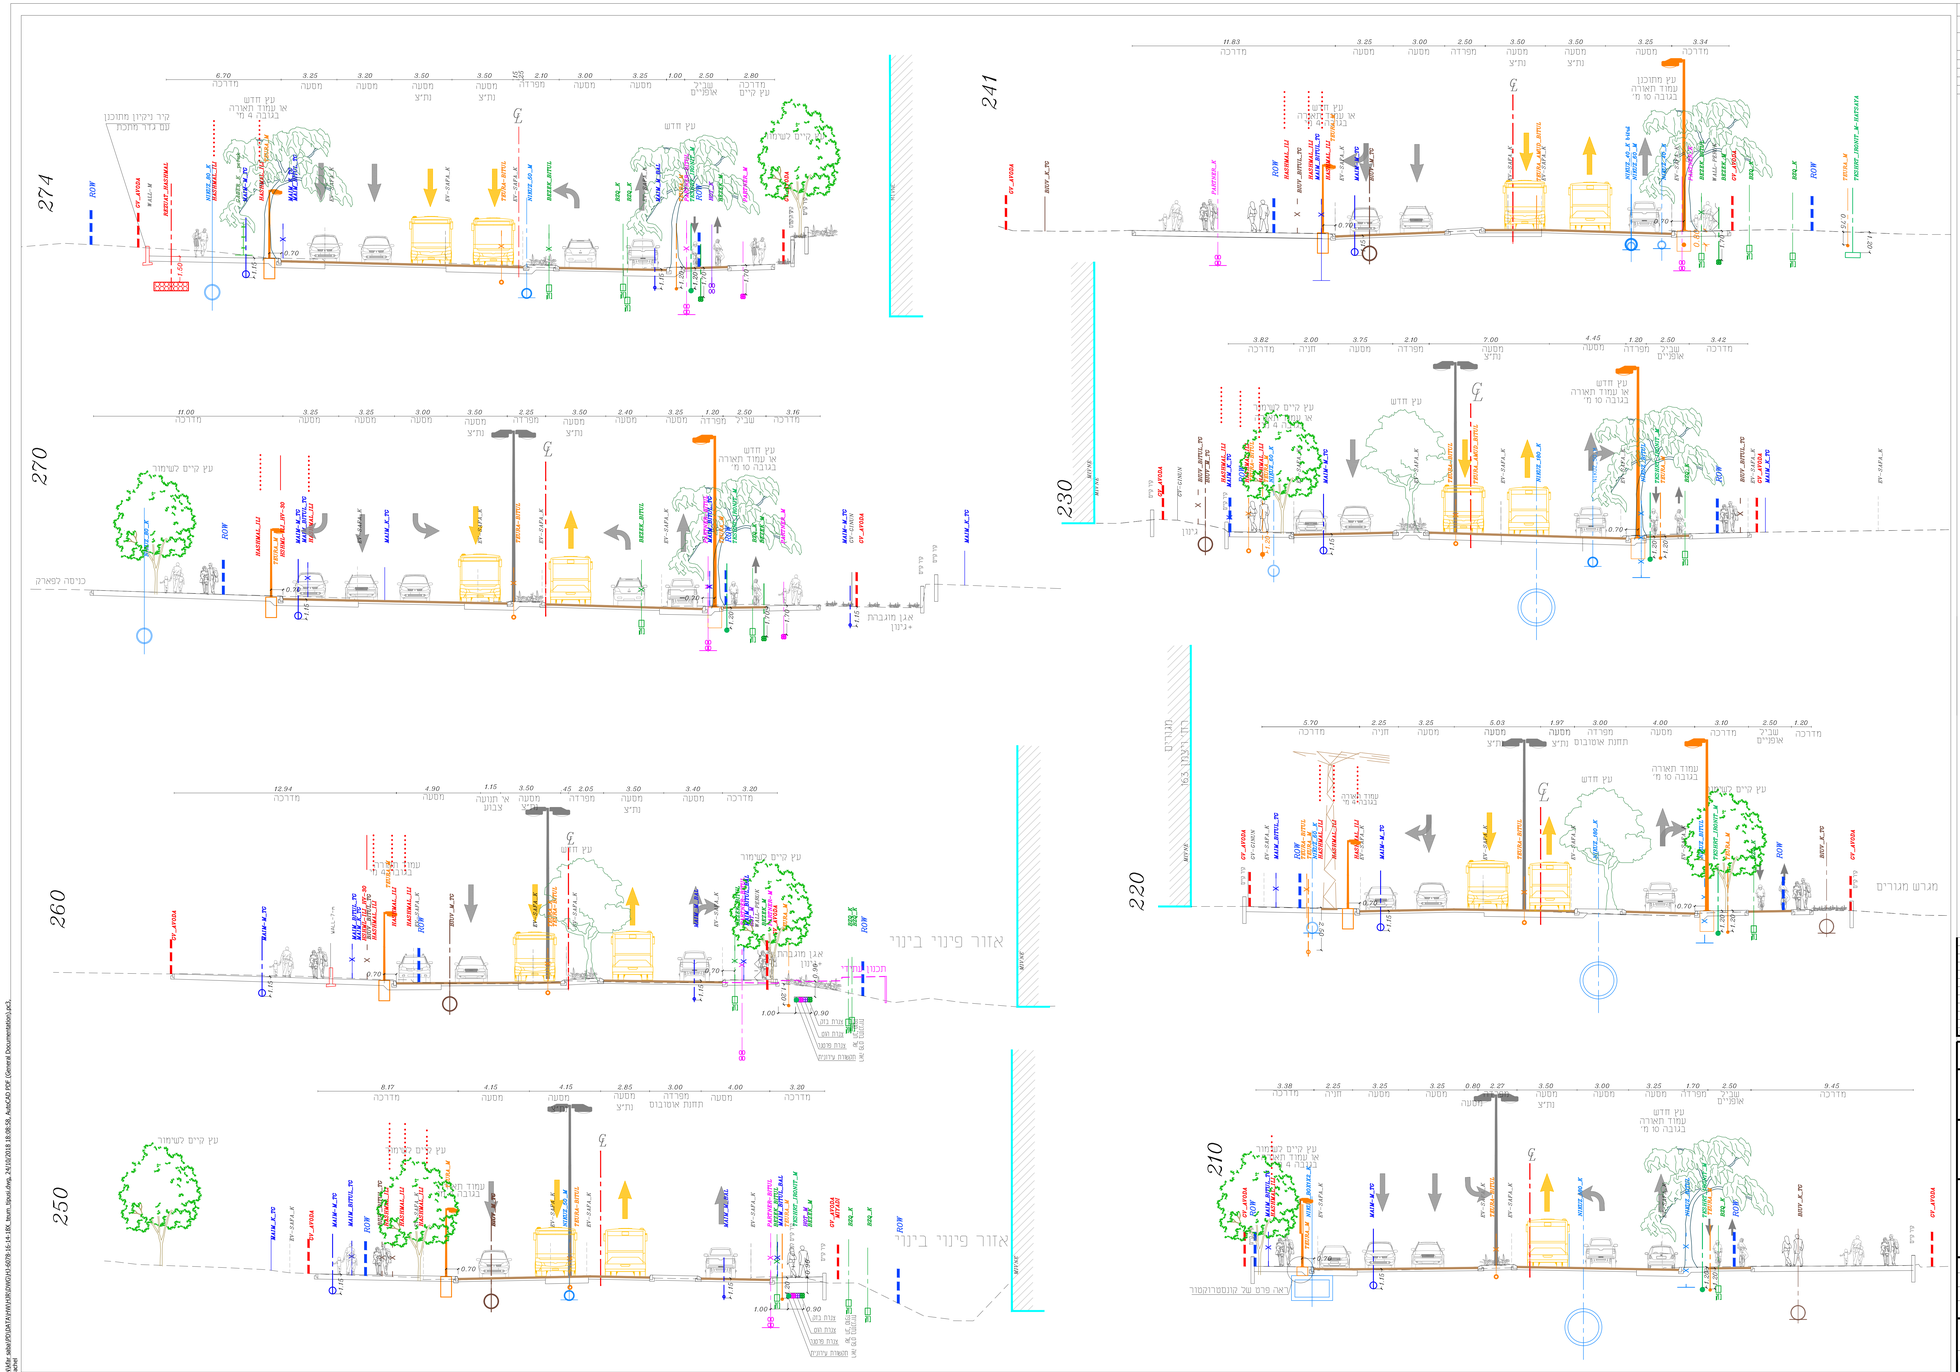
274
270
260
250
241
230
220
210
עץ חדש
עץ קיים לשימור
אגן מוגבהת
אזור פינוי בינוי
מגרש מגורים
כניסה לפארק
ראה פרט של קונסטרוקטור