
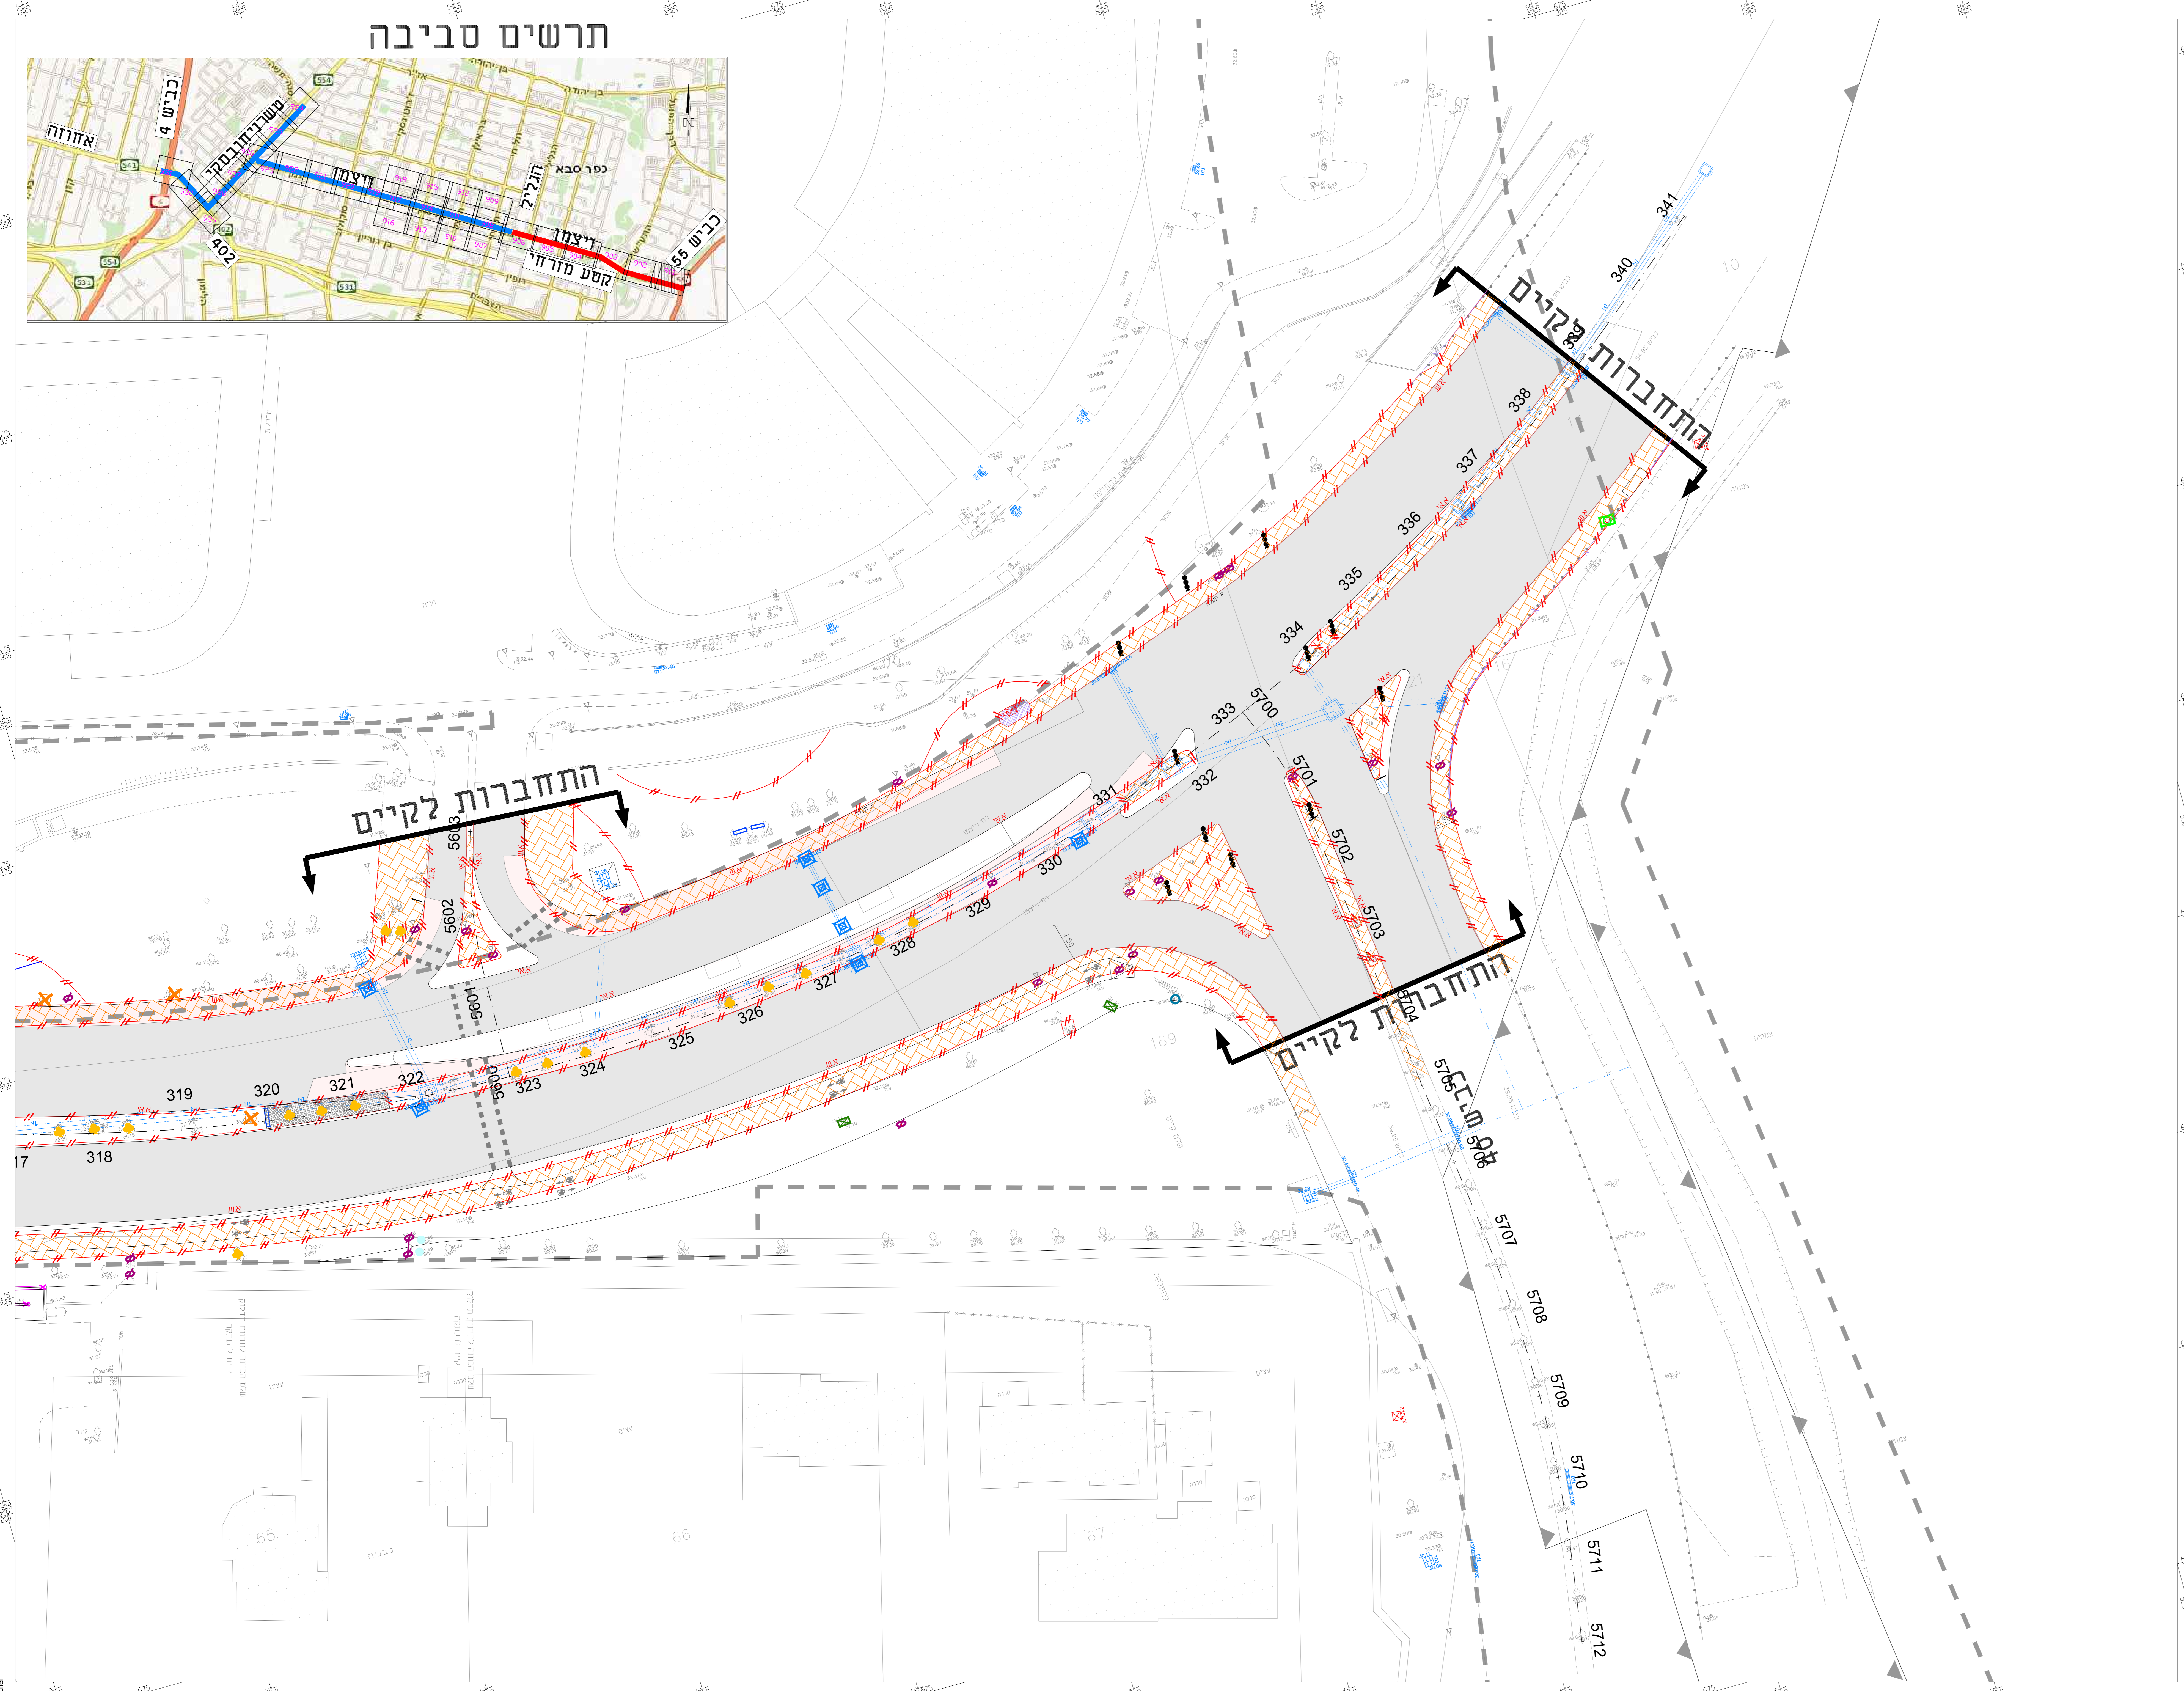


# תרשים סביבה

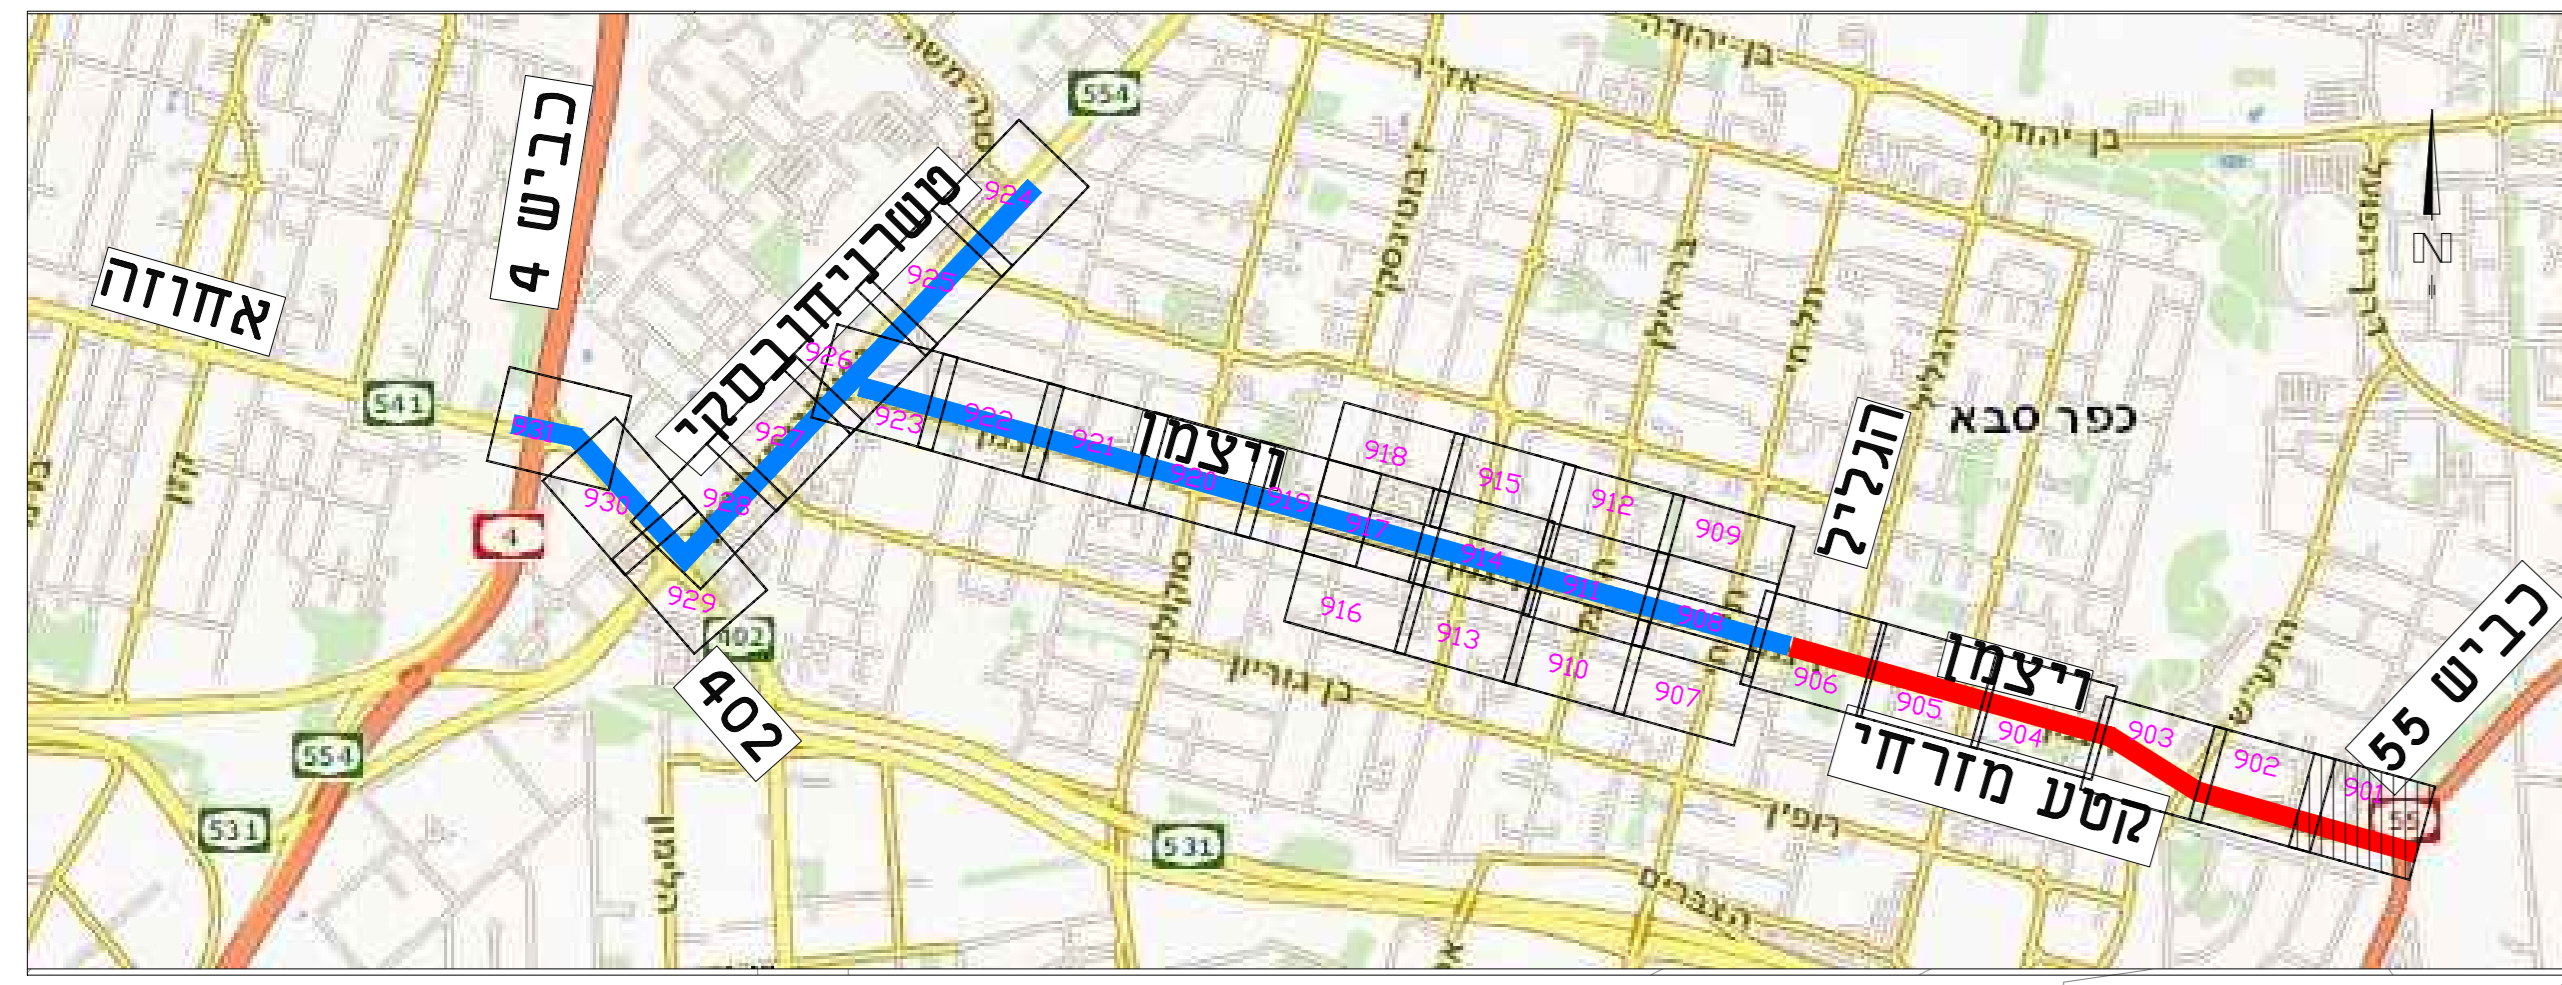

- סמל:**
- קו זכות הדרך
  - פרוק מסעה ומדרכה לצורך ביצוע מבנה מלא חדש
  - מדרכה וואו איים מרוצפים לפרוק
  - רפ רפ לפרוק
  - קירוצף וריבוד
  - אבני שפה לפירוק (מסוג כלשהו)
  - מעקה לפרוק
  - פרוק בטון
  - קיר לפרוק
  - קיר לפרוק בשלב עתידי
  - מלפון ציבורי
  - עוגן
  - פרוק רסודור
  - שילט אלקטרוני
  - פרוק תמרורים/שילטים
  - פרוק תמרורים/שילטים מוארים
  - פרוק עמוד תאורה
  - עץ מיים לכריחה
  - ביטול קולטן/שוחה וסובל
  - ספסל
  - עמוד
  - פרוק עמוד השמל
  - התאמת גובה פני שוחות קיימות
  - קולטן לפרוק/התאמת גובה
  - תא בוק לותאמת גובה
  - ארון השקיה
  - איטוף במקומים קריטיים/גדר פד להעברה/פרוק
  - פנס לפרוק
  - קו ניקוז קיים לניקוי
  - קולטן שוחות ניקוז המימיות לניקוי ולהתאמת גובה

תאריך:	24.10.2018
פרויקט:	תחבורה לקיים
מחבר:	

נעיון  לאישור  למכרז  לבצוע

**כפר סבא**  
**העדה לתחבורה ציבורית**

**תכנית פרוקים**  
**רחי וייצון**  
**תכנון מפורט**

שם הפרויקט	שלב	מספר תוכנית	מספר תחנית
תחבורה לקיים	1:250	1200x820	

שם הפרויקט	שלב	תאריך	מספר תחנית
תחבורה לקיים	1:250	15.11.2018	02

**חברת ירושלים מתדסים יעוצים**  
 משרד תכנון ותכנון תחבורה ארצית

פל-איבי, ערבי 14, חיפה 64730  
 03-5270667 | 03-5278881 | 1970  
 E-Mail: office@j-enc.co.il

C:\Users\amir\Documents\DWG\116078-14-9XX-prk.dwg, 15/11/2018, 16:03:26, AutoCAD RPT (General Documentation).ac