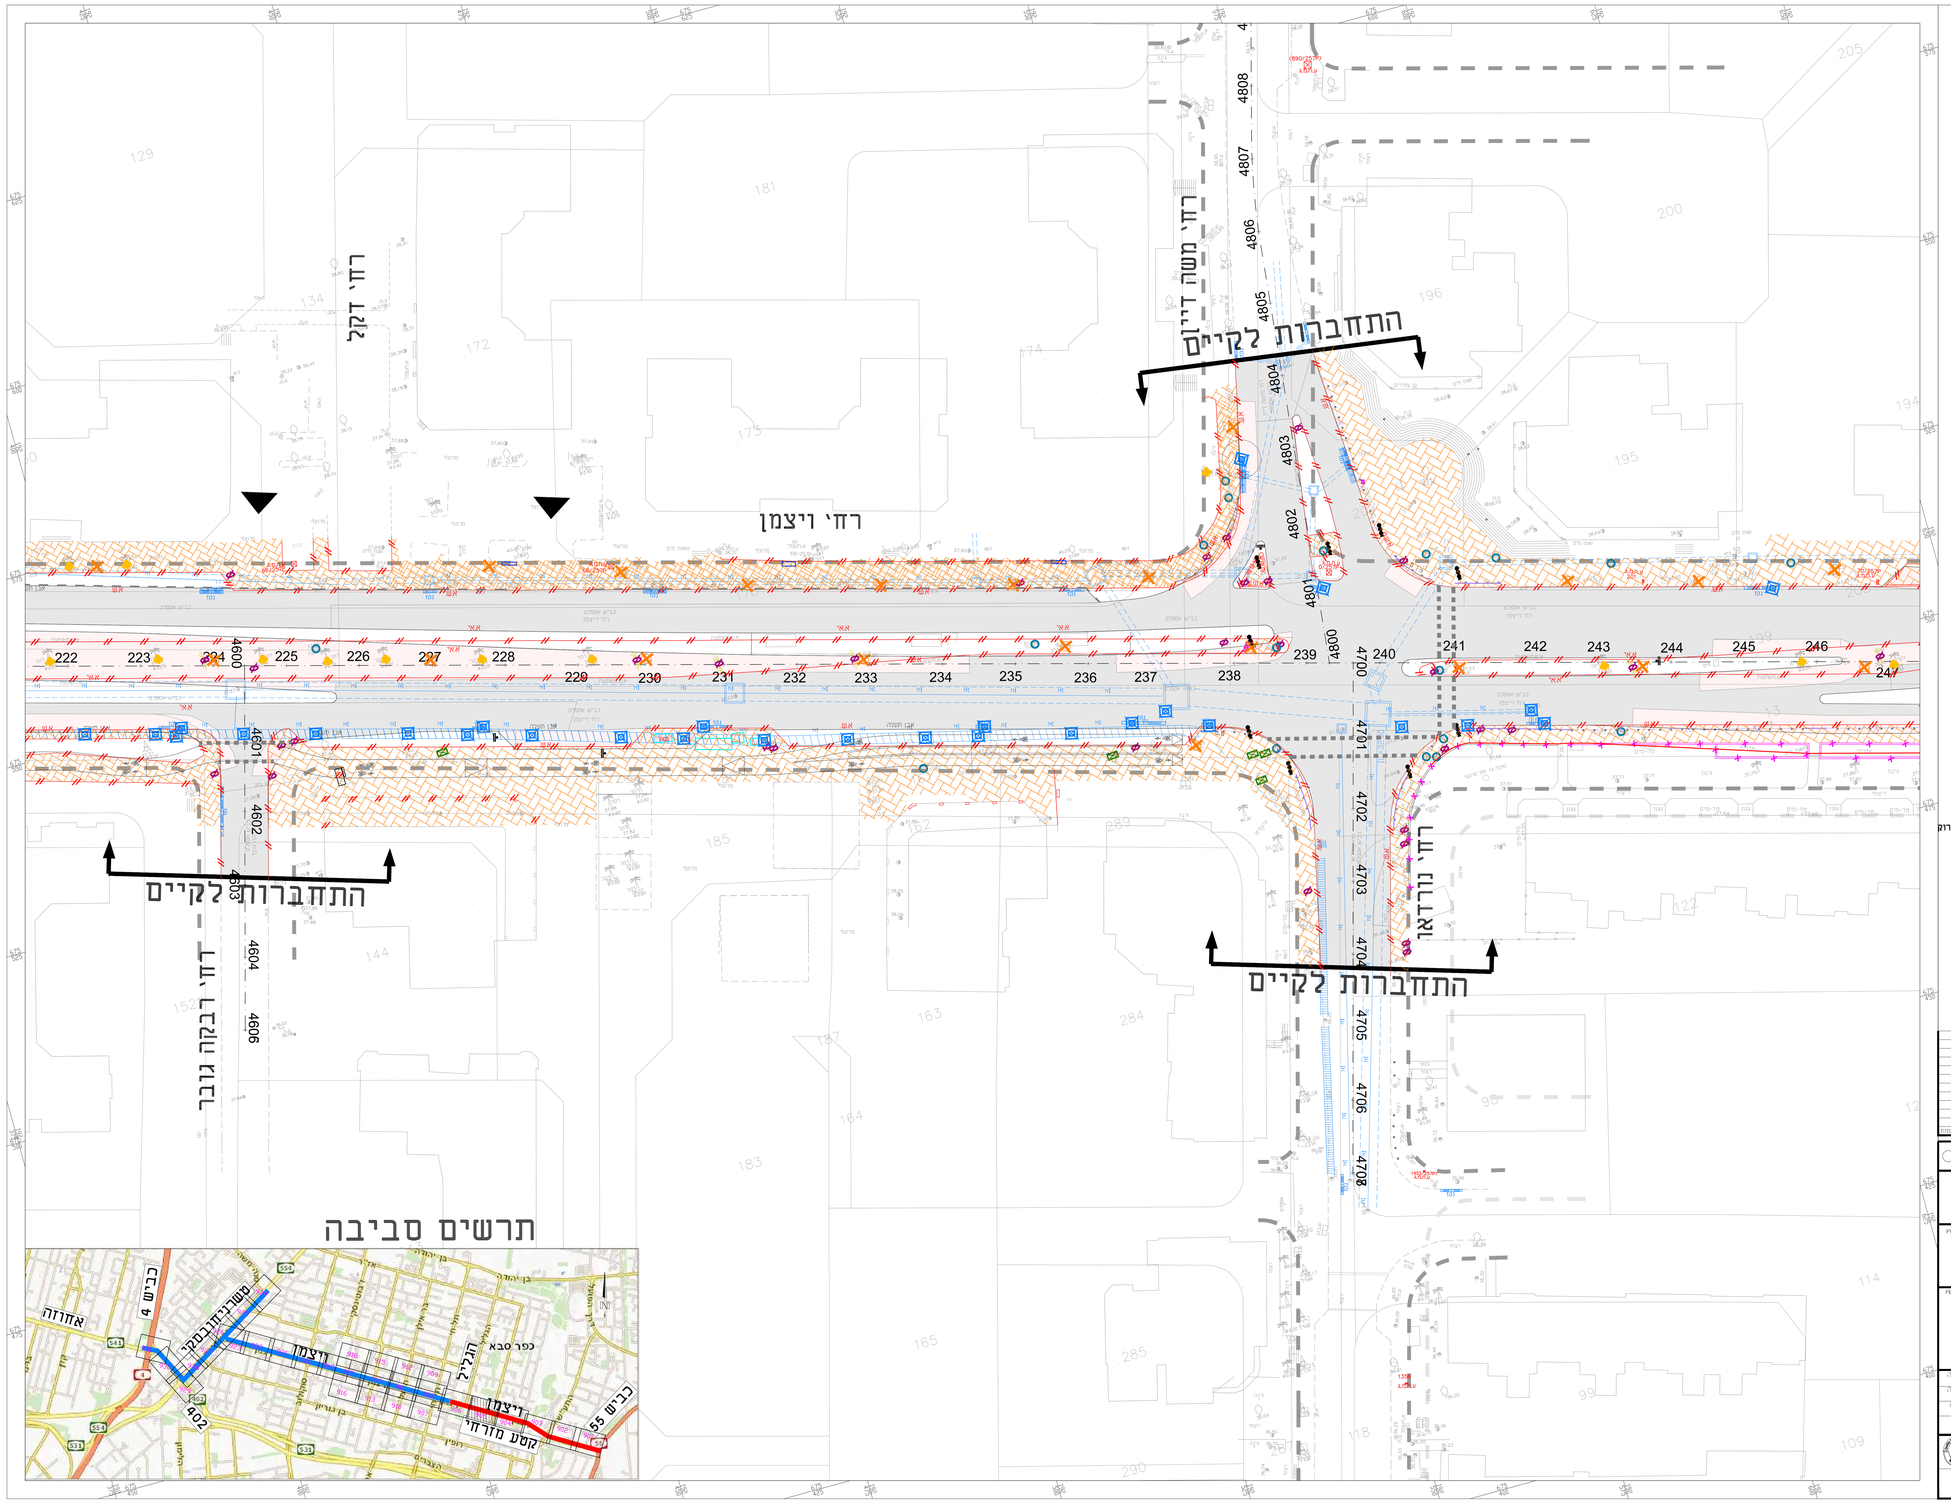

קו זכות הדרך

פרוק מסעה ומדרכה לצורך ביצוע מבנה מלא חדש

מדרכה ו\או איים מרוצפים לפרוק

ריפ רפ לפרוק

קירצוף וריבוד

אבני שפה לפירוק (מסוג כלשהו)

מעקה לפרוק

פרוק בטון

קיר לפרוק

קיר לפרוק בשלב עתידי

טלפון ציבורי

עוגן

פרוק רמזור

שלט אלקטרוני

פרוק תמרורים\שלטים

פרוק תמרורים\שלטים מואירים

פרוק עמוד תאורה

עץ קיים לכריתה

ביטול קולטן \שוחה \מובל

ספסל

עמוד

פרוק עמוד חשמל

התאמת גובה פי שוחות קיימות

קולטן לפרוק\התאמת גובה

תא בזק להתאמת גובה

ארון השקיה

איסוף בקבוקים\קרטונים\גדר פך להעברה\פרוק

פנס לפרוק

קו ניקוז קיים לניקוי

קולטן שוחת ניקוז הקיימים לניקוי ולהתאמת גובה