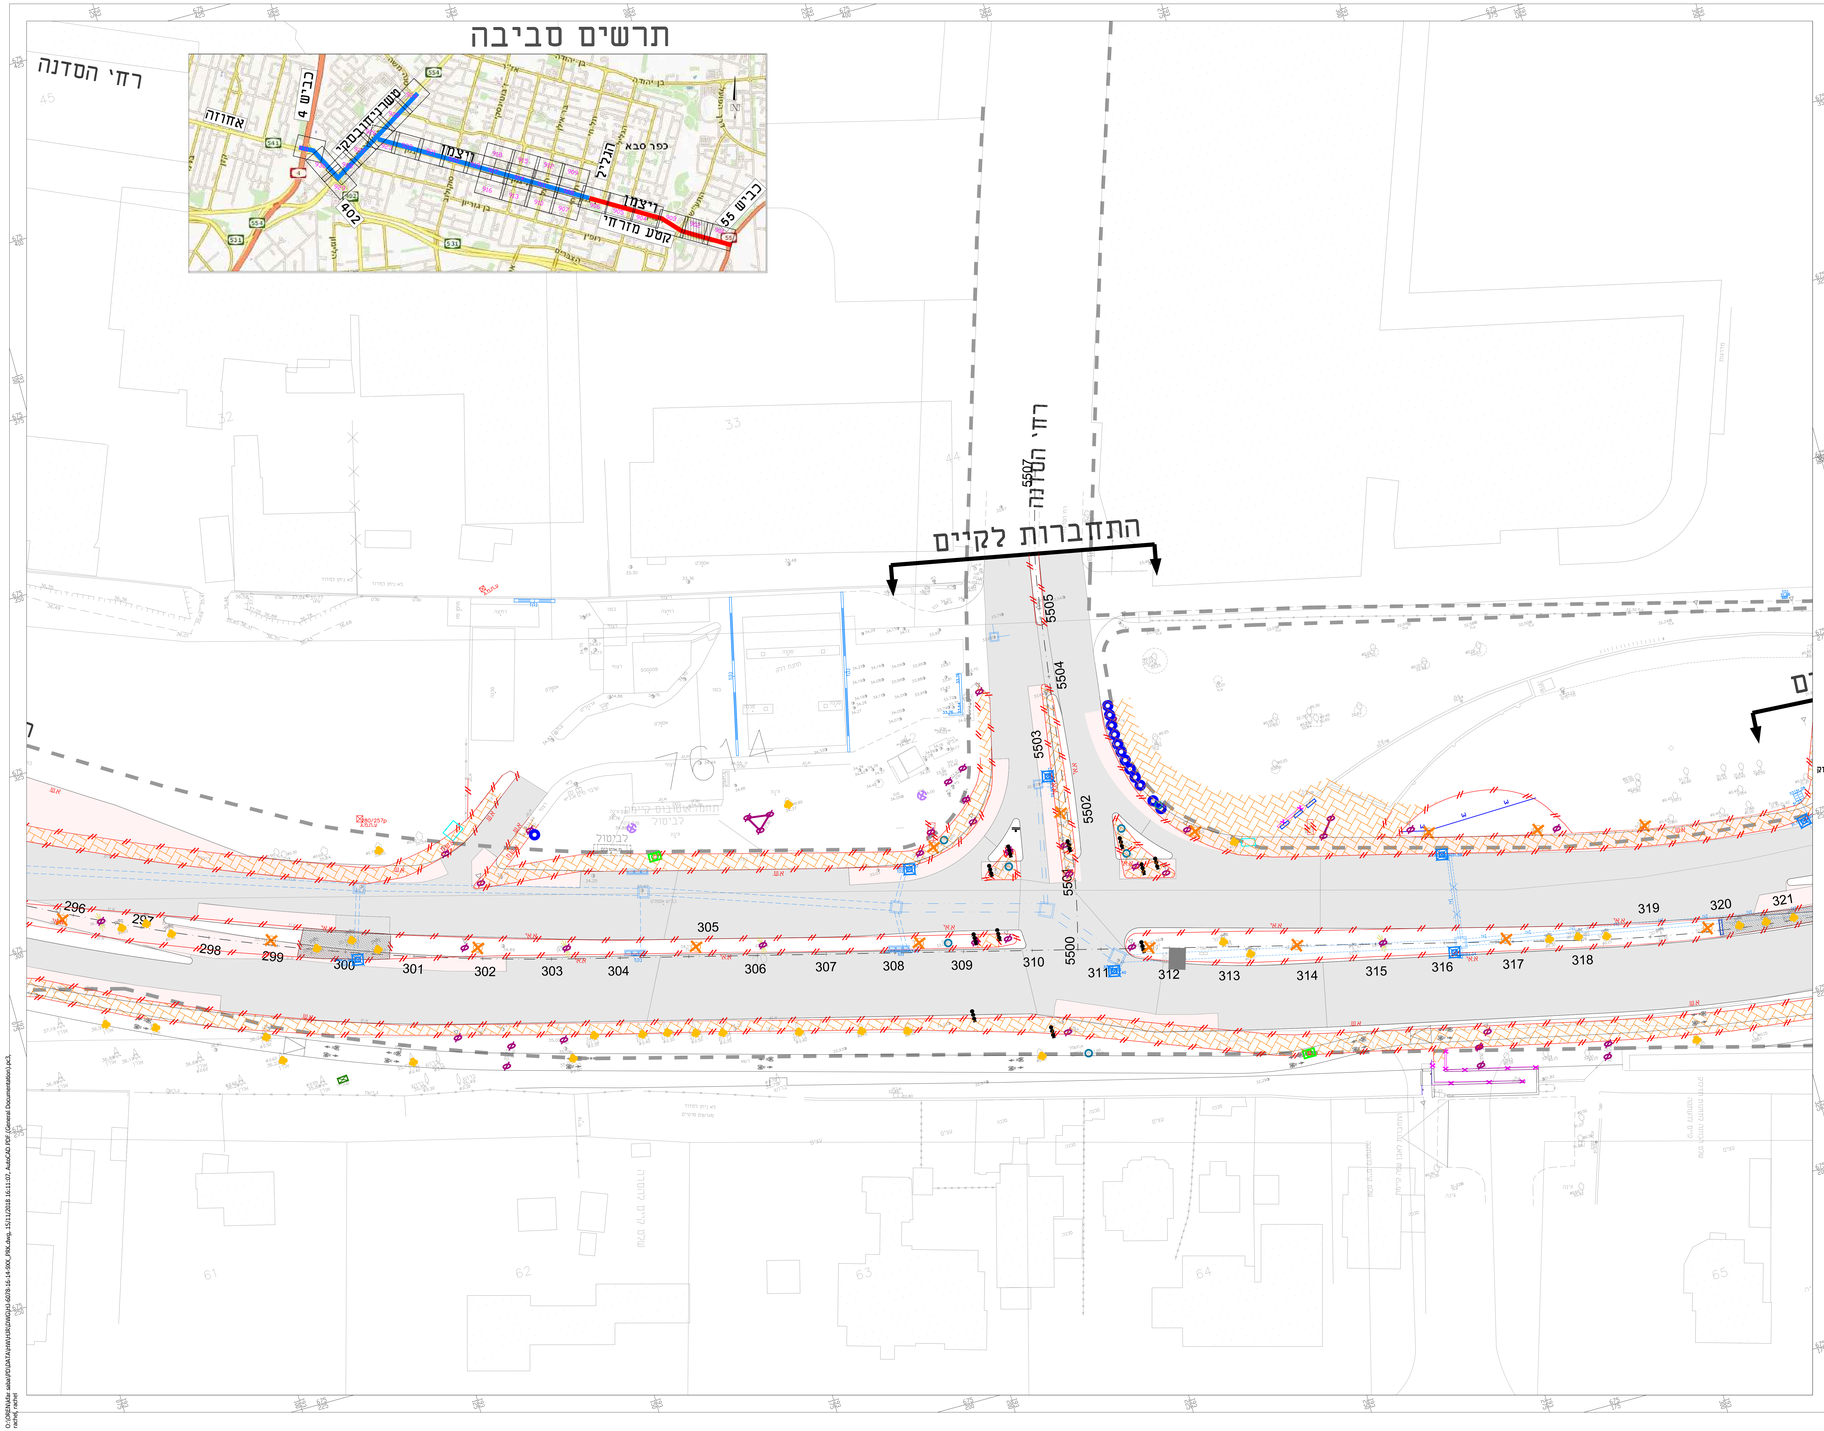
תרשים סביבה
רחי הסדנה
אחדות
ד.מ.ש 4
מסרביה-הבבקר
ויצמן
כפר סבא
הגליל
ויצמן
קטע מזרחי
55 כביש
602
התחברות לקיים
רחי הסדנה
5507
5505
5504
5503
5502
5500
296
297
298
299
300
301
302
303
304
305
306
307
308
309
310
311
312
313
314
315
316
317
318
319
320
321

906
905
904
903
902
901
קו זכות הדרך
פרוק מסעה וסדרכה לצורך ביצוע מבנה מלא חדש
סדרכה ו\או איים מרוצפים לפרוק
ריפ רפ לפרוק
קירצוף וריבוד
אבני שפה לפירוק (מסוג כלשהו)
מעקה לפרוק
פרוק בטון
קיר לפרוק
קיר לפרוק בשלב עתידי
פלפון ציבורי
עוגן
פרוק רמזור
שלט אלקטרוני
פרוק תמרורים\שלטים
פרוק תמרורים\שלטים מוארים
פרוק עמוד תאורה
עץ קיים לכריתה
ביפול קולפן \שוחה \מובל
ספסל
עמוד
פרוק עמוד חשמל
התאמת גובה פני שוחות קיימות
קולפן לפרוק\התאמת גובה
תא בזק להתאמת גובה
ארון השקיה
איסוף בטבוקים\קרטונים\גדר פץ להטבה\פרוק
פנס לפרוק
קו ניקוז קיים לניקוי
קולפן שוחות ניקוז הקיימים לניקוי ולהתאמת גובה