
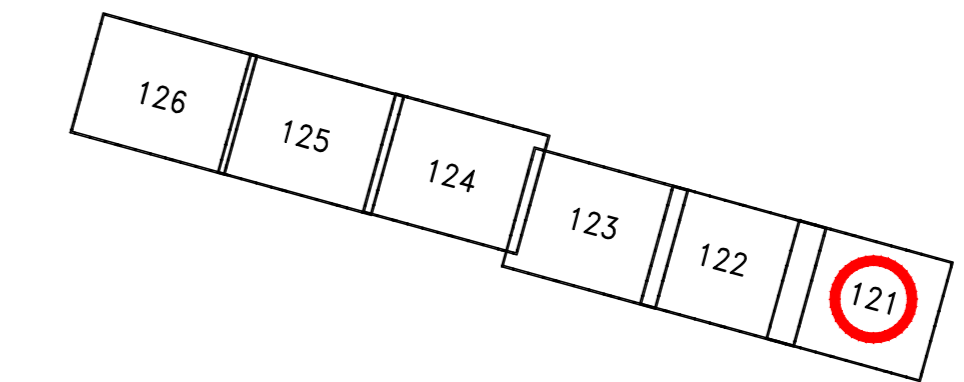
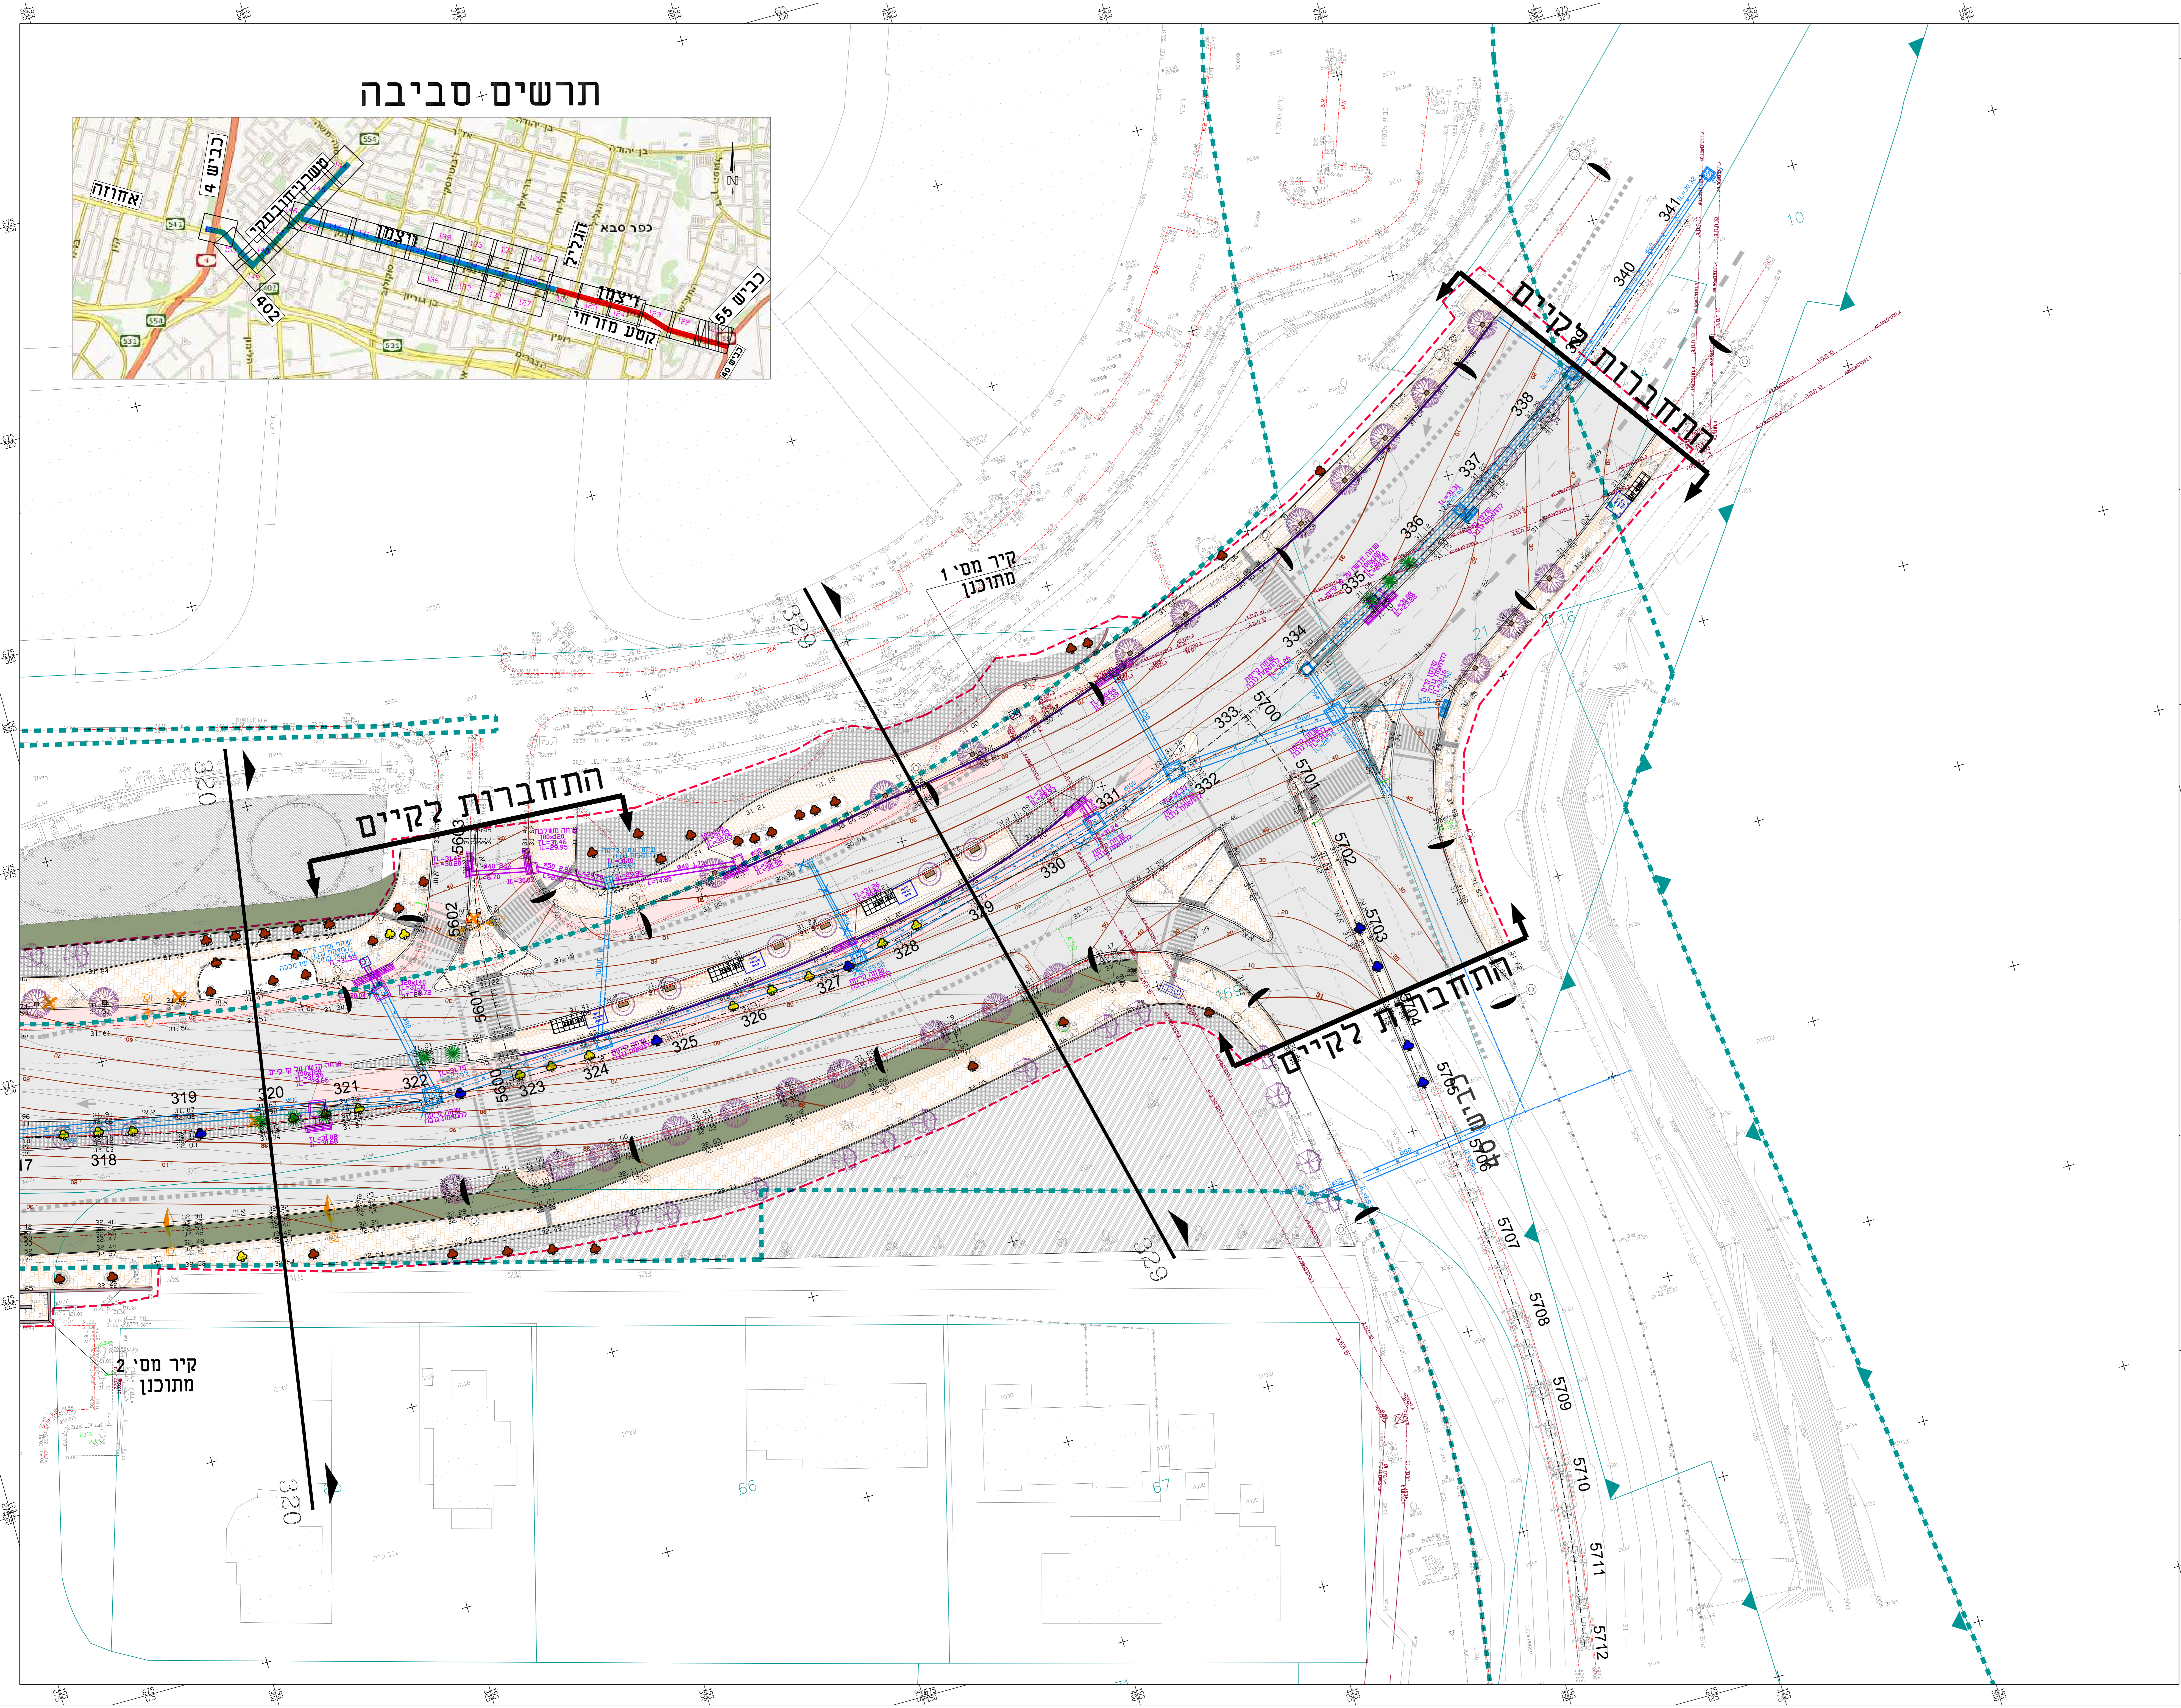


תרשים סביבה

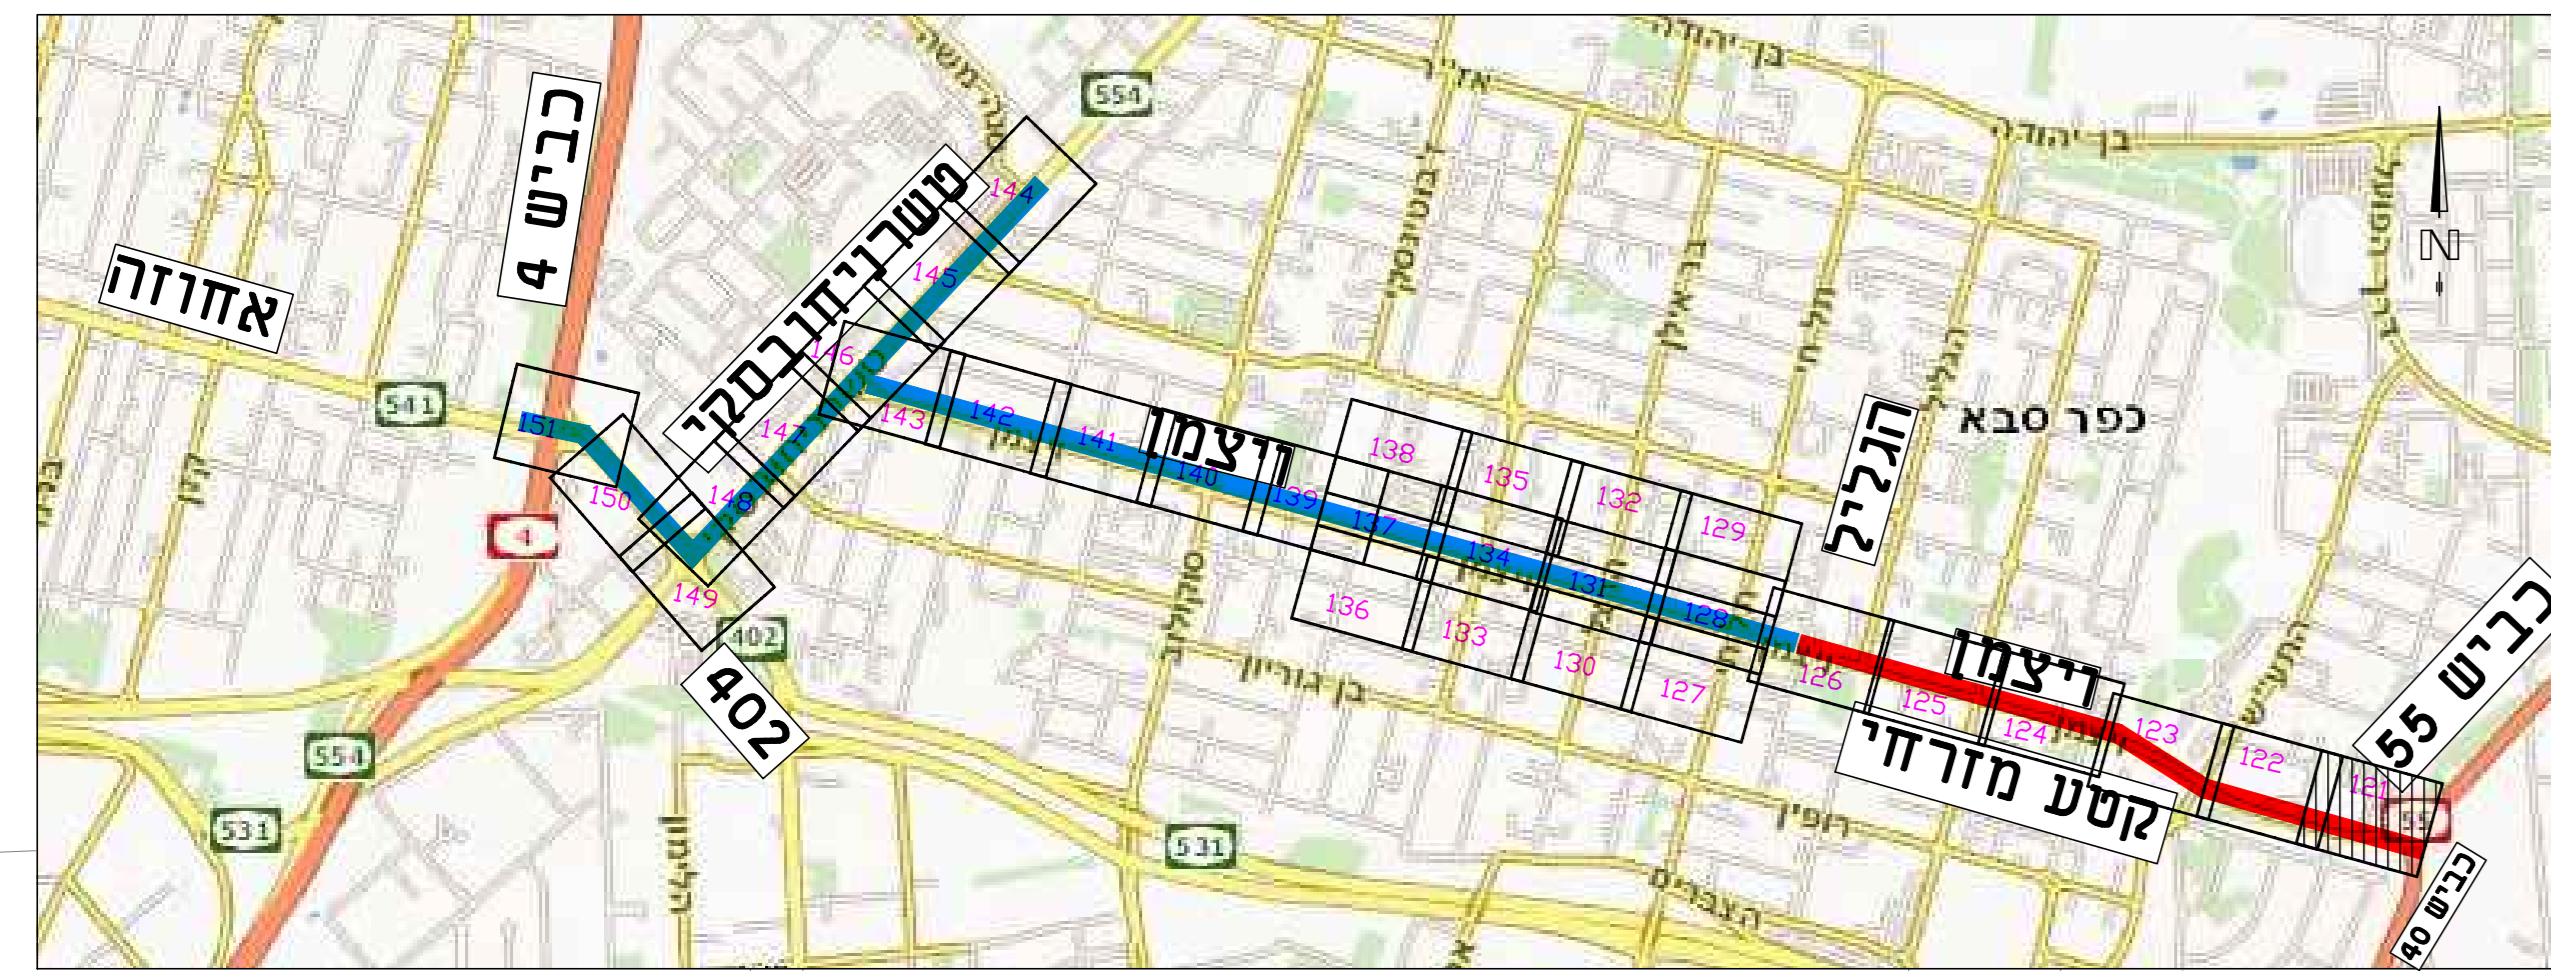

- מזכר א:**
- סל נכות דרך
 - גבול בניה
 - אפסלם קיים
 - קירוצף וריבוד
 - אפסלם חדש
 - גבולות קלא
 - שביל אופניים מתוכנן
 - מסדרה מרוצפת מתוכננת
 - ריצוף
 - גינה מתוכננת
 - מפעלים קיימים
 - רחבה מרוצפת קיימת
 - גינה קיים
 - חתנת אופוס חדשה
 - תחת אפוס קיימת
 - א.ש. קיימת
 - א.ש. מתוכננת
 - סדר גובה מתוכננים
 - טו נעזר קיים כבשיל
 - טו נעזר קיים כפירוק
 - טו נעזר קיים כפי דעה
 - טו נעזר קיים
 - טו נעזר קיים חוש משער
 - טו נעזר קיים
 - טו נעזר מתוכנן
 - אנא העלה חתנת
 - אנא העלה חתנת
 - עמוד תאורה חדש בגובה 4-6 מ' עם כבל הנה מתוכנן
 - עמוד תאורה קיים בגובה 4-6 מ' עם כבל הנה מתוכנן
 - עמודי תאורה קיימים
 - עמוד תשלום קיים
 - עמוד תשלום חדש
 - עץ חדש מתוכנן
 - עץ לשתילה
 - עץ לפירוק
 - עץ לכרייה
 - עץ שמדד או יצר קיים בשטח או שיש עתה בגודל חתום עם תעודות תישן 89
 - קיר קיים כפירוק
 - קיר מתוכנן
 - גדר בסיסית להדליק רגל

הערות:
 1. במקומות שאין אפשרות לפרק צינור ניקוז יש לנשור מיד צינור C.I.S.M-1 כולל פקה בשורה כדי למנוע כניסת גשם קשה.
 2. מולדופים קיימים מיוחדים רב קיבולת ללא שיווי פרט והרחאת גובה.
 3. גובה א.ש.מ. א.ש.ש ו-ע.ג.ה. לבצע לפי פרטים וראו ג' 6078-16-03-701

2	15.11.2018	עדכון תנוחה
1	24.10.2018	עדכון תנוחה
		שיווי

נעיון לאישור למכרז לבצוע

PROJECT: **כפר סבא**
העדרה לתחבורה ציבורית

PLAN: **תנוחה וניקוז**
רח' וייצמן
תכנון מפורט

תמונה אררה	מספר	תאריך
ישנם אררה	6078-16-03-1XX.DWG	1:250 1200x820
קובץ אררה	מספר התכנית	מחזור
איש אררה	HJ-6078-16-14-121	15.11.2018 2

חפון ירושלמי מתחמים יועצים
 מייזות תכנון ופיקוח בניה אררה

תל-אביב תל-אביב 4, דוד 64750
 03-5270607 (סופ. 03-5278887)
 E-Mail: office@jeng.co.il