חלק א- סוקולוב עד אגרון

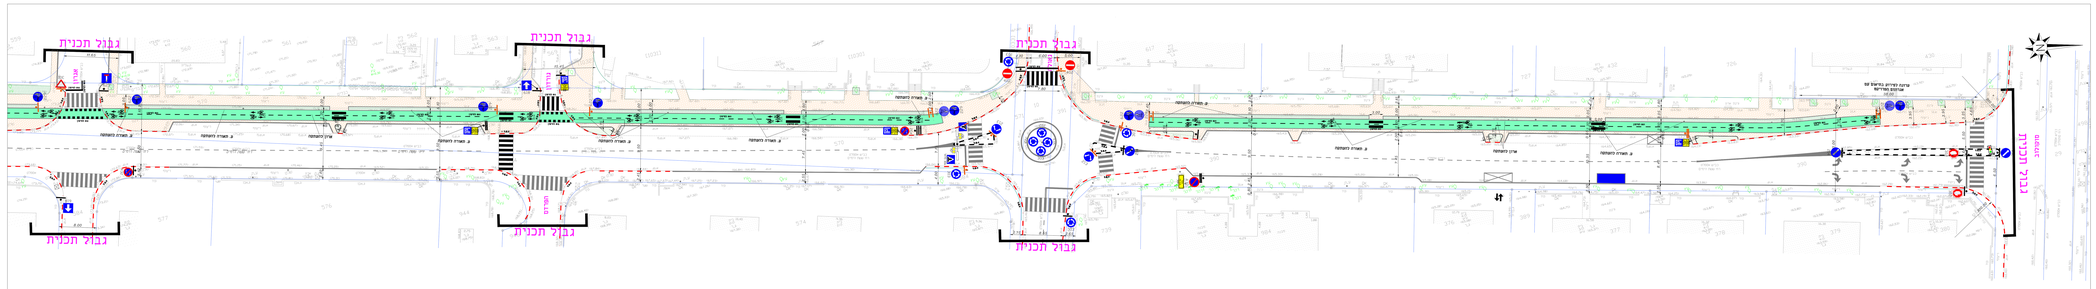
גבול תכנית
גבול תכנית
גבול תכנית
גבול תכנית
גבול תכנית
גבול תכנית
אגרון
מאיר אמיר
מרכז מסחרי
מרכז מסחרי
מרכז מסחרי